










S=1 : 250

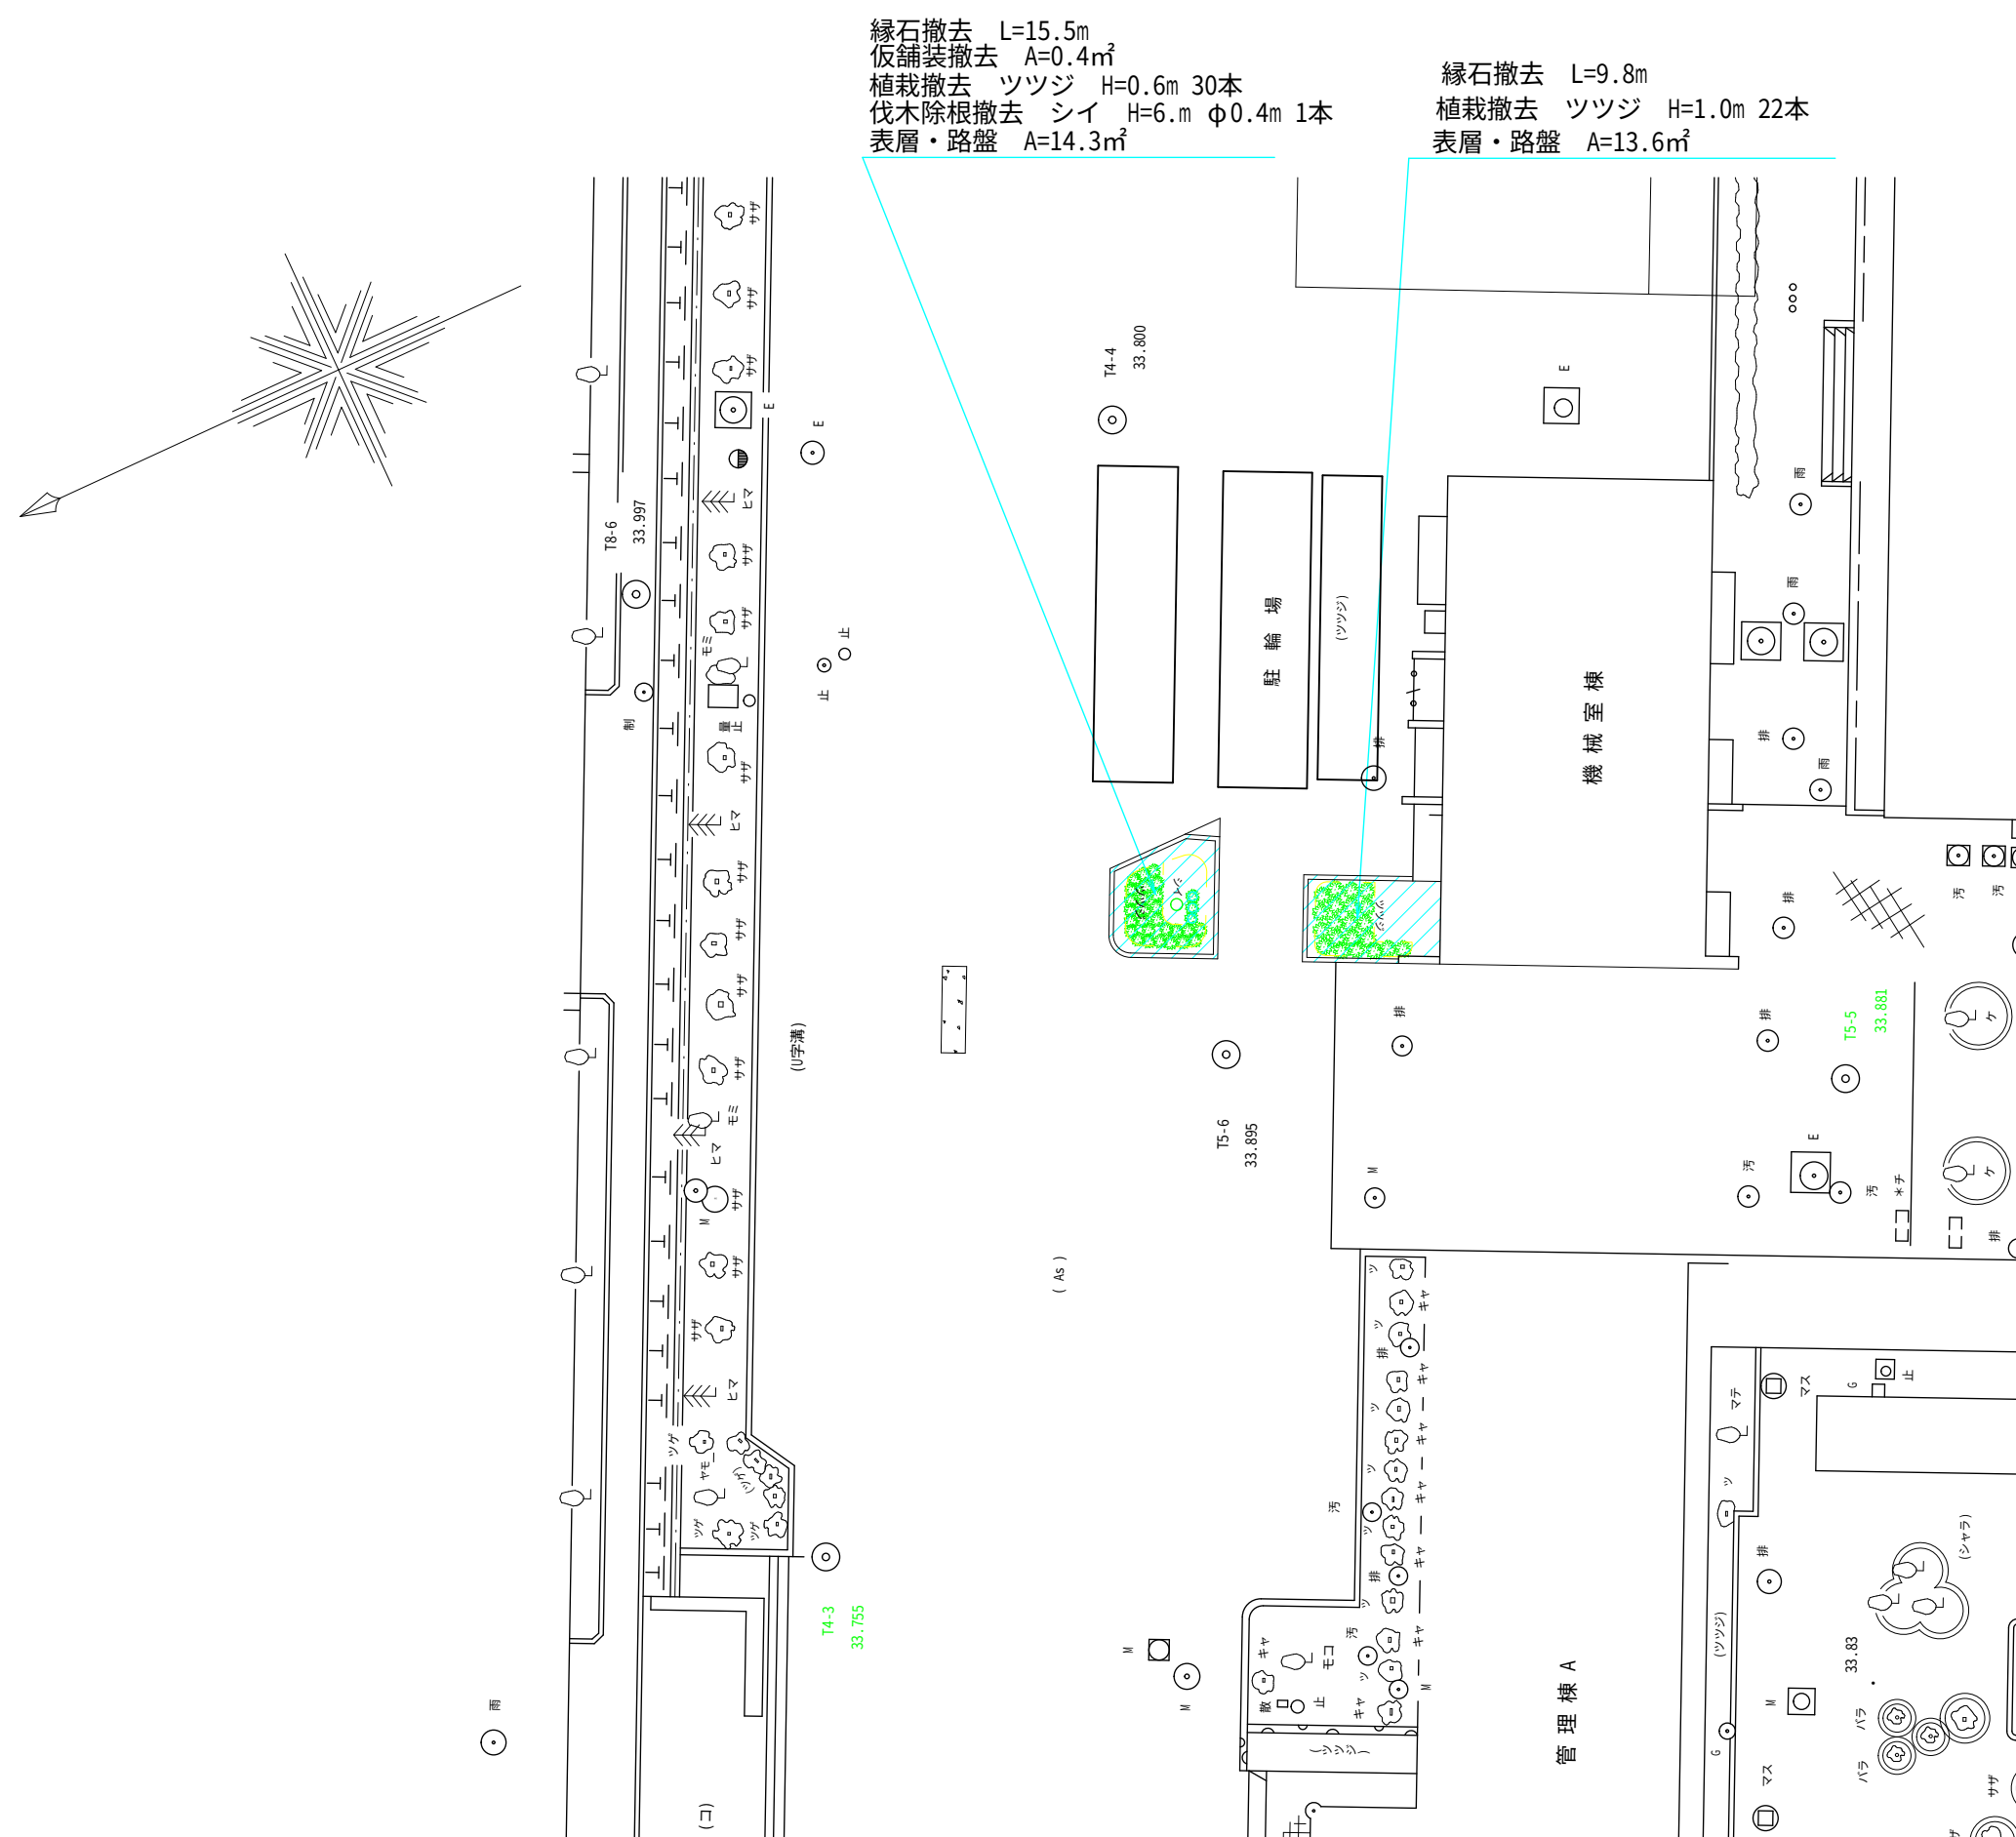







縮尺 縦=1:100
横=1:500

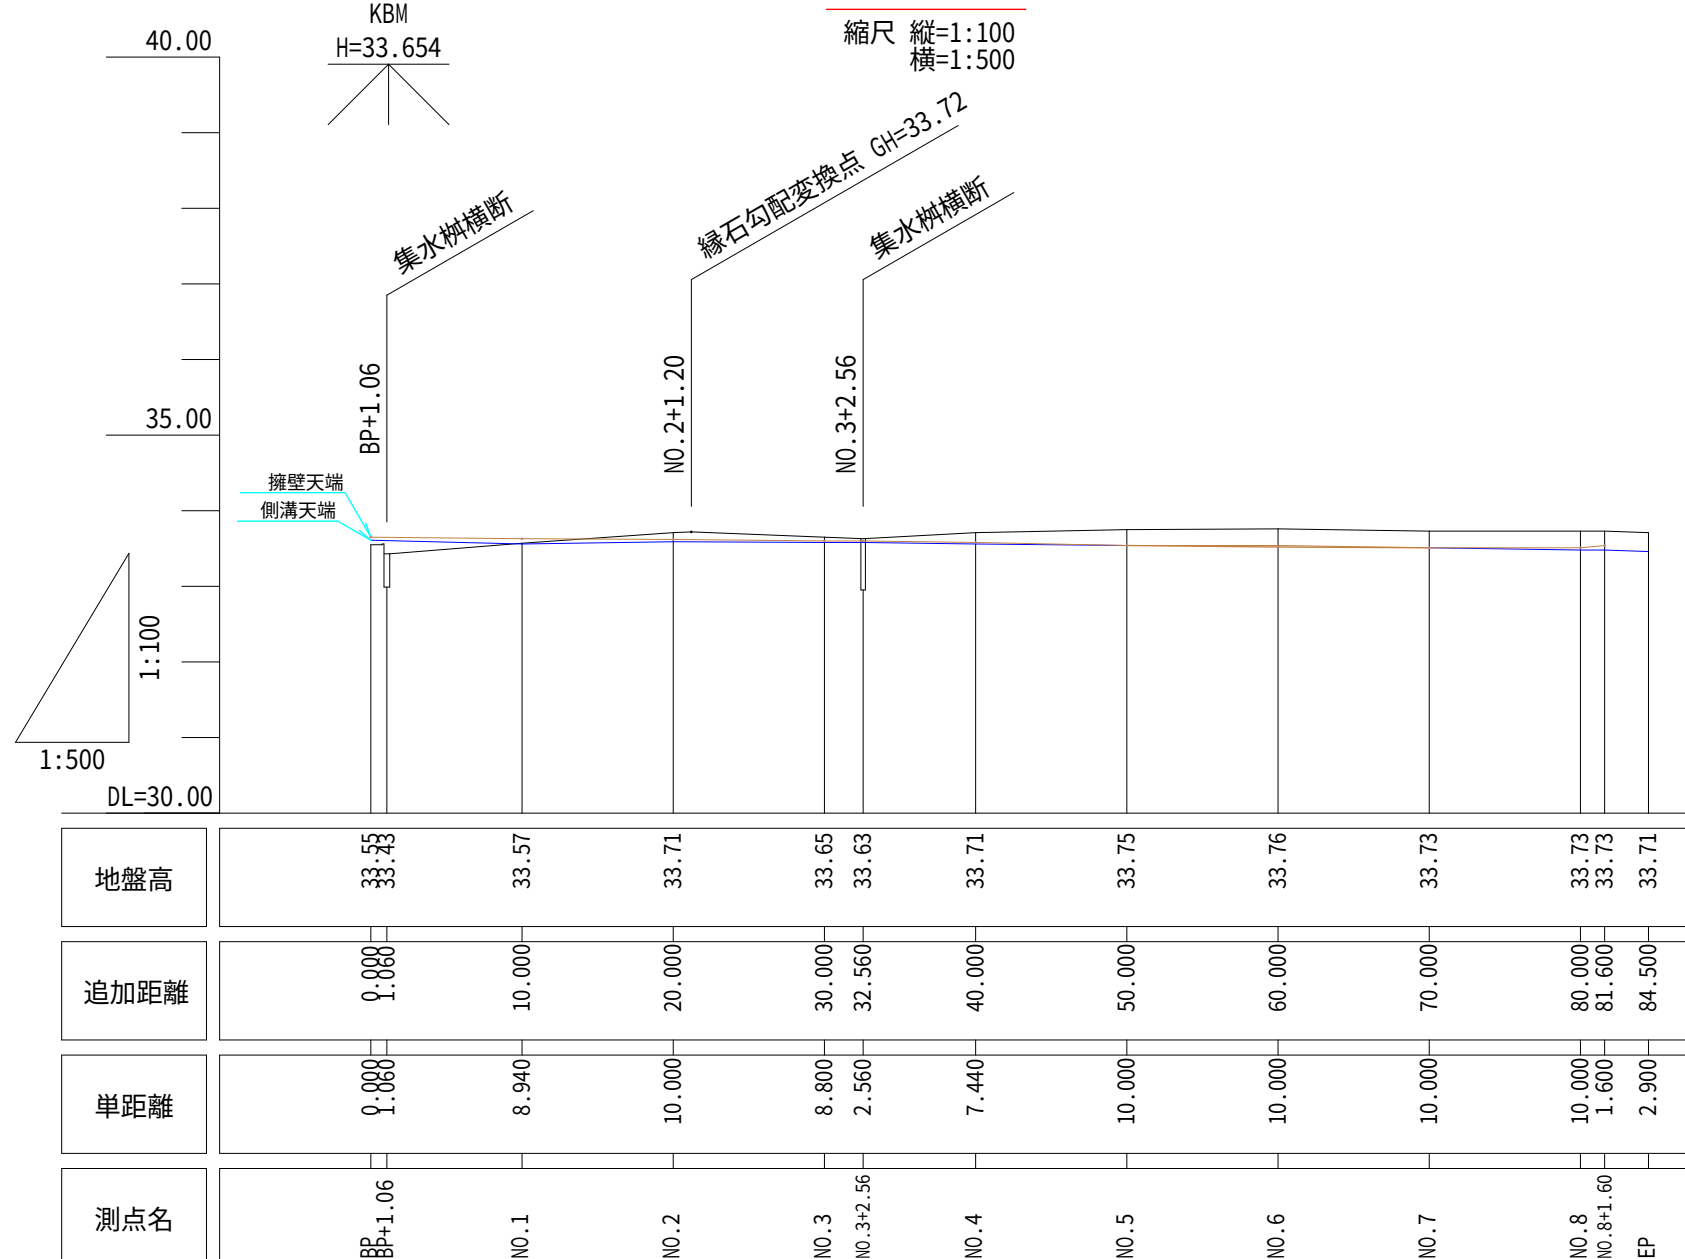

施工年度	令和 8 年度	
工事名	県立結城特別支援学校 駐車場整備工事	
路線名	茨城県立結城特別支援学校	
工事箇所	結城市大字窪地内	
図面種別	平面図	縦断図
縮尺	1:250	N=1:500 H=1:500
図面番号	全 4 葉の内 1 号 (1/1)	
内容表示	BP ~ EP	

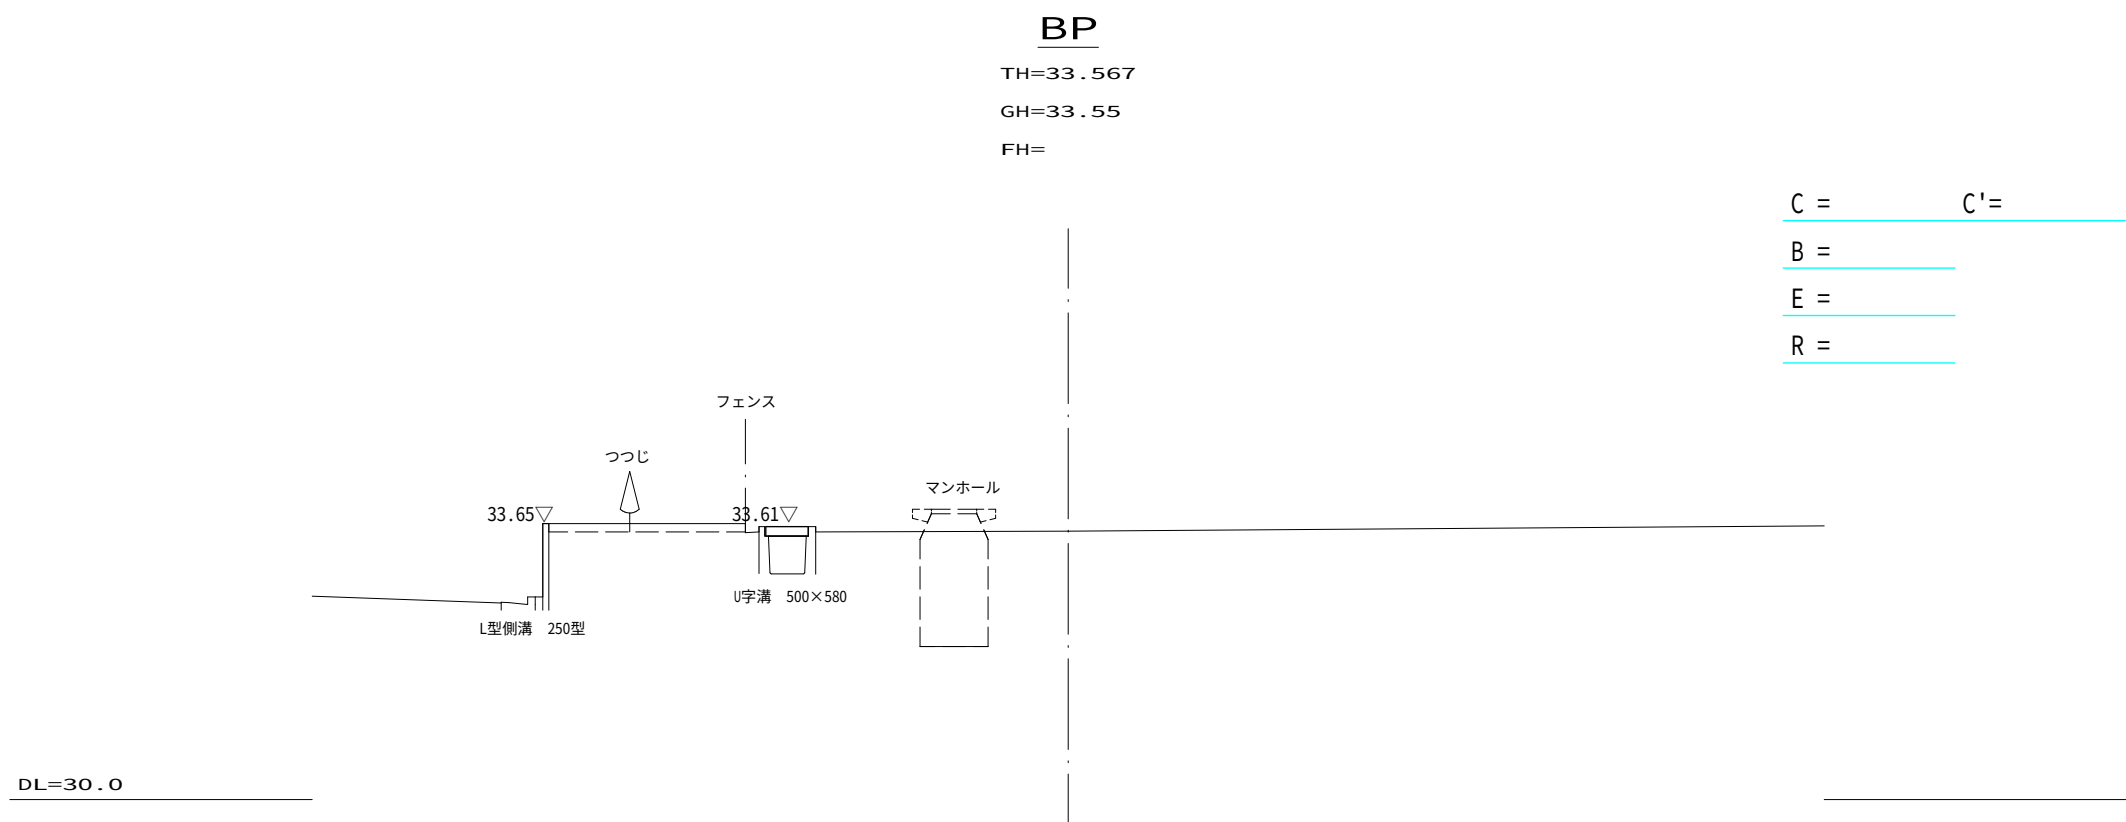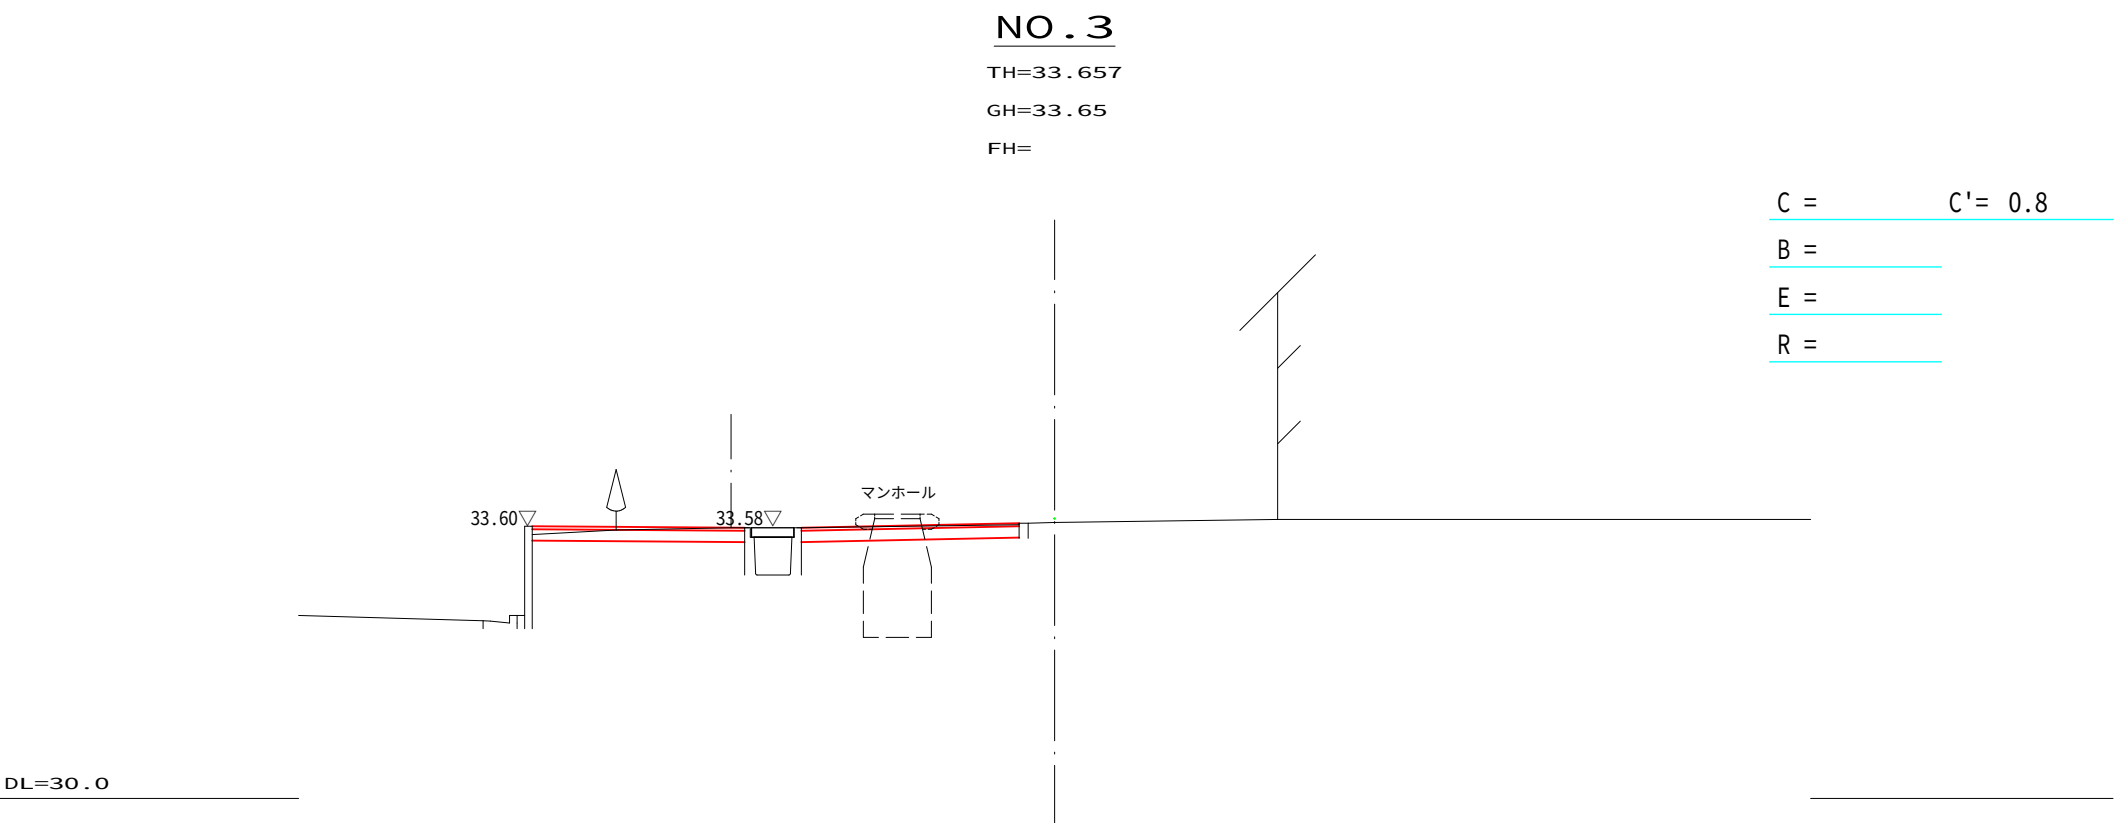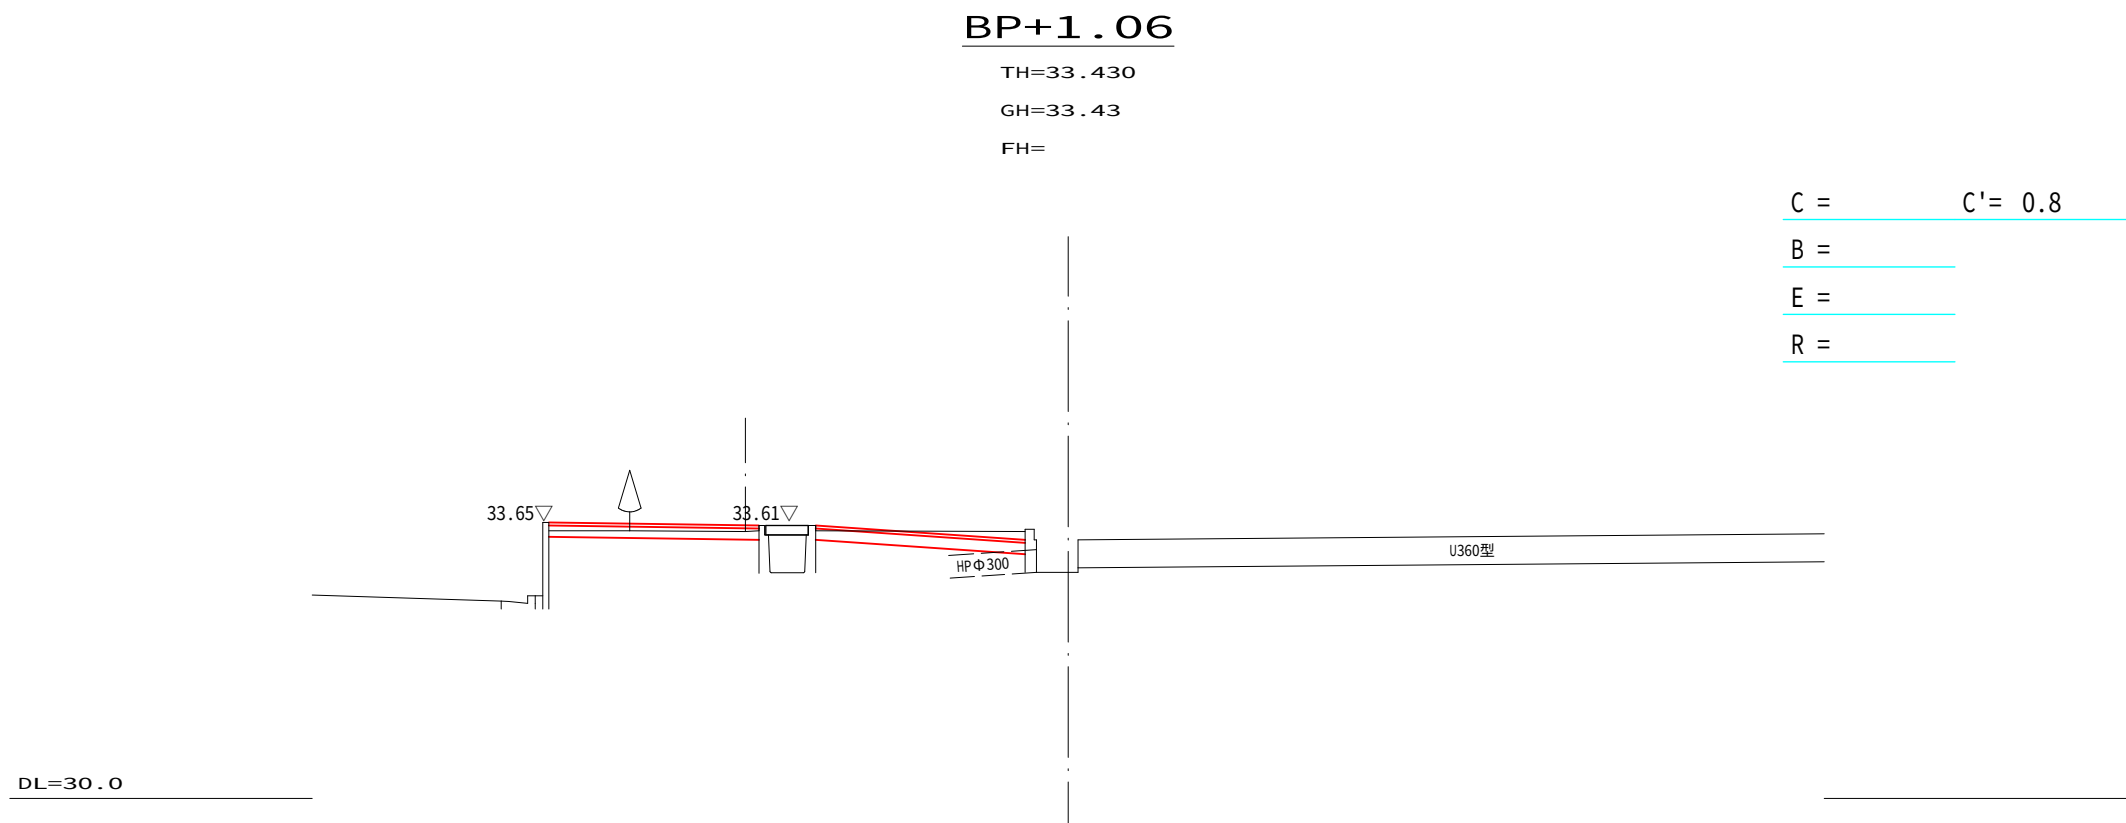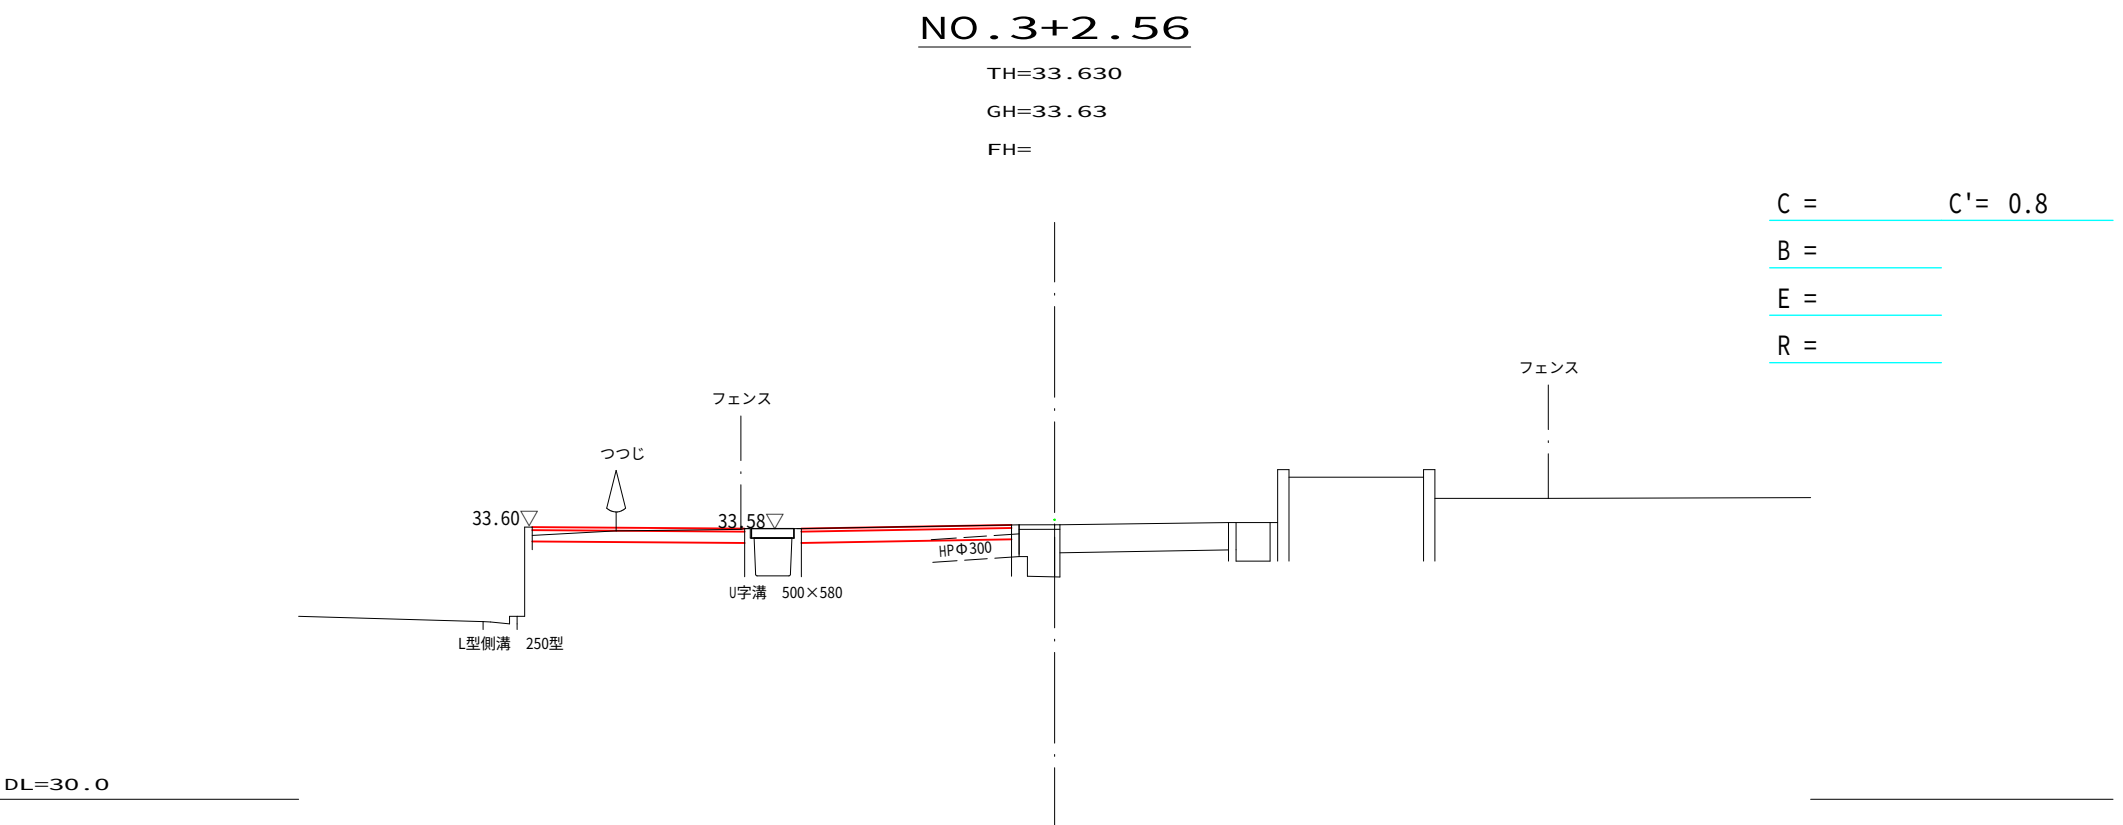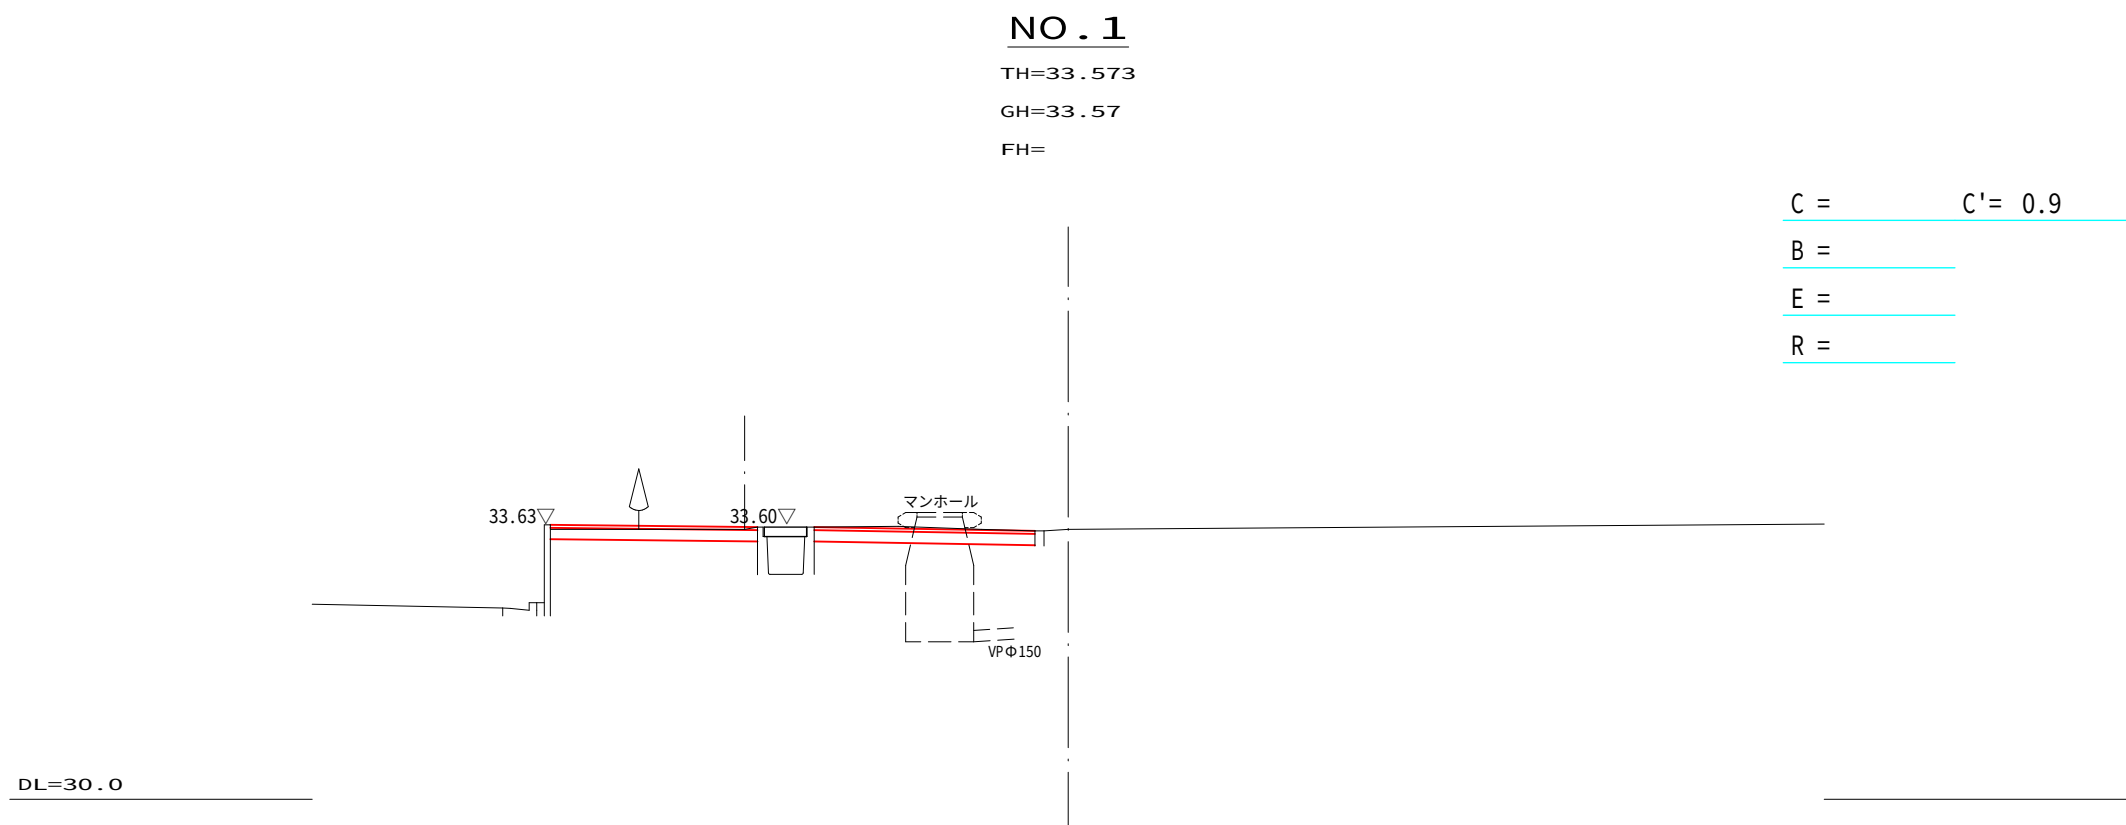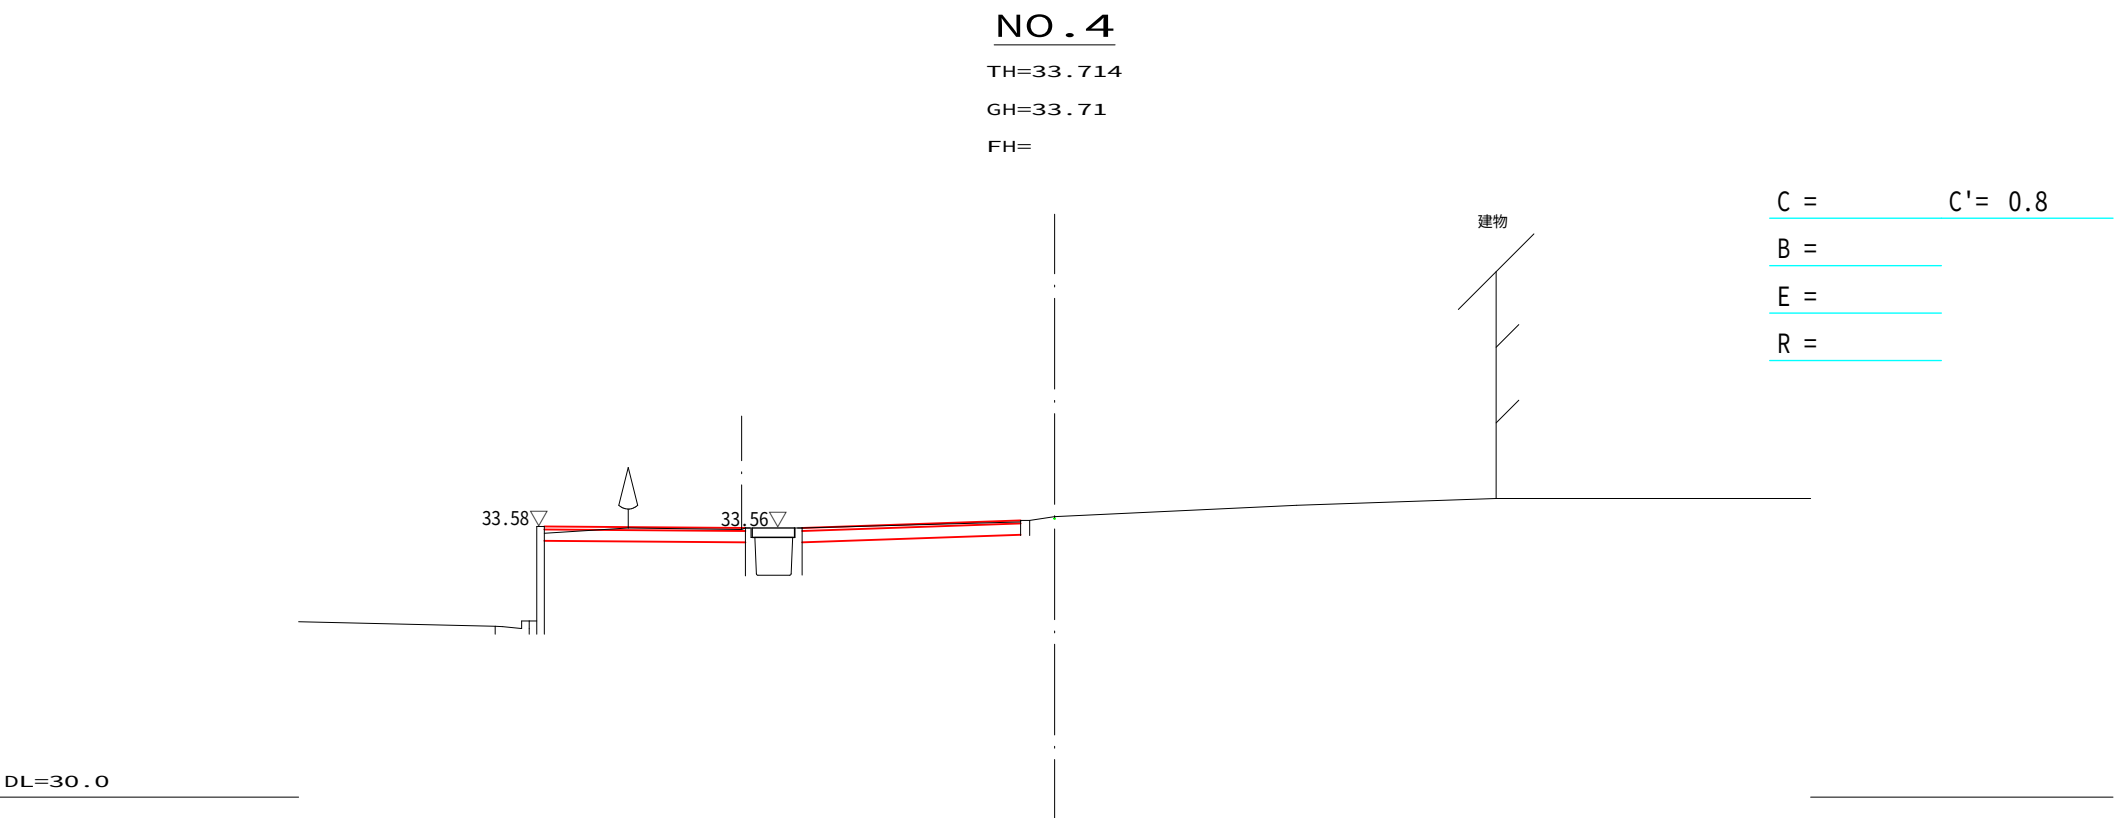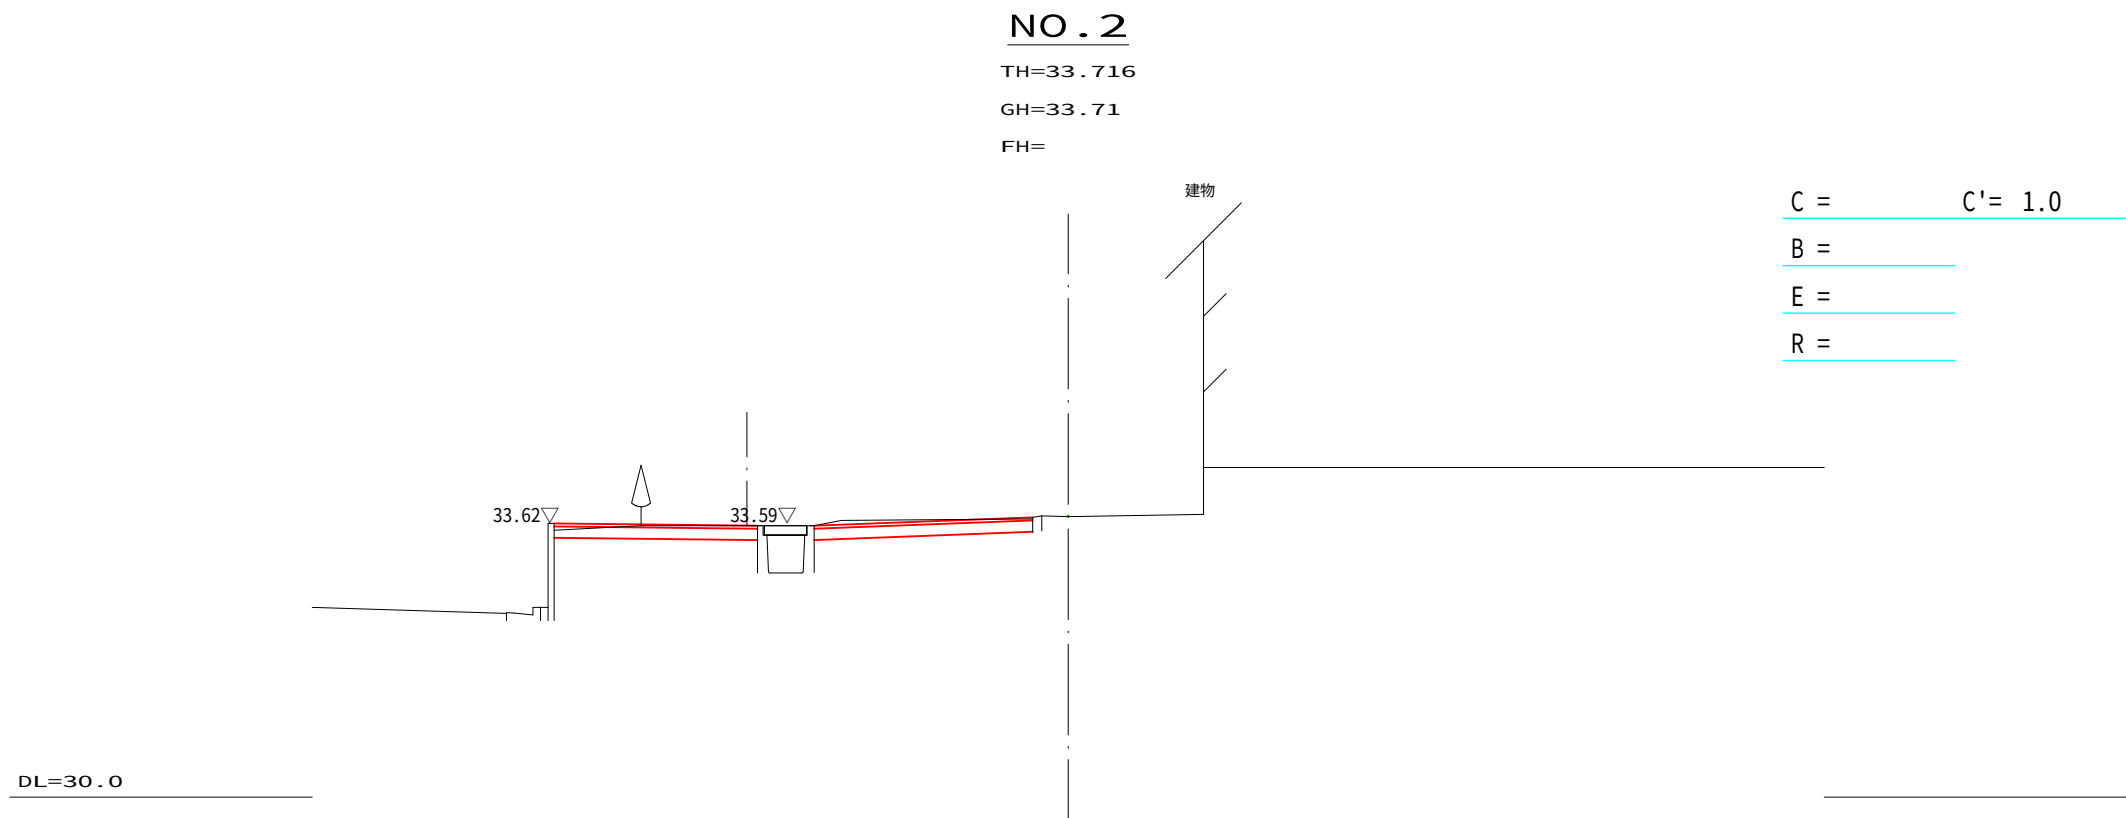


施工年度	令和8年度
工事名	県立結城特別支援学校 駐車場整備工事
路線名	茨城県立結城特別支援学校
工事箇所	結城市大字鹿窪地内
図面種別	横断面図
縮尺	1:100
図面番号	全4葉の内2号(1/2)
内容表示	BP ~ NO.4

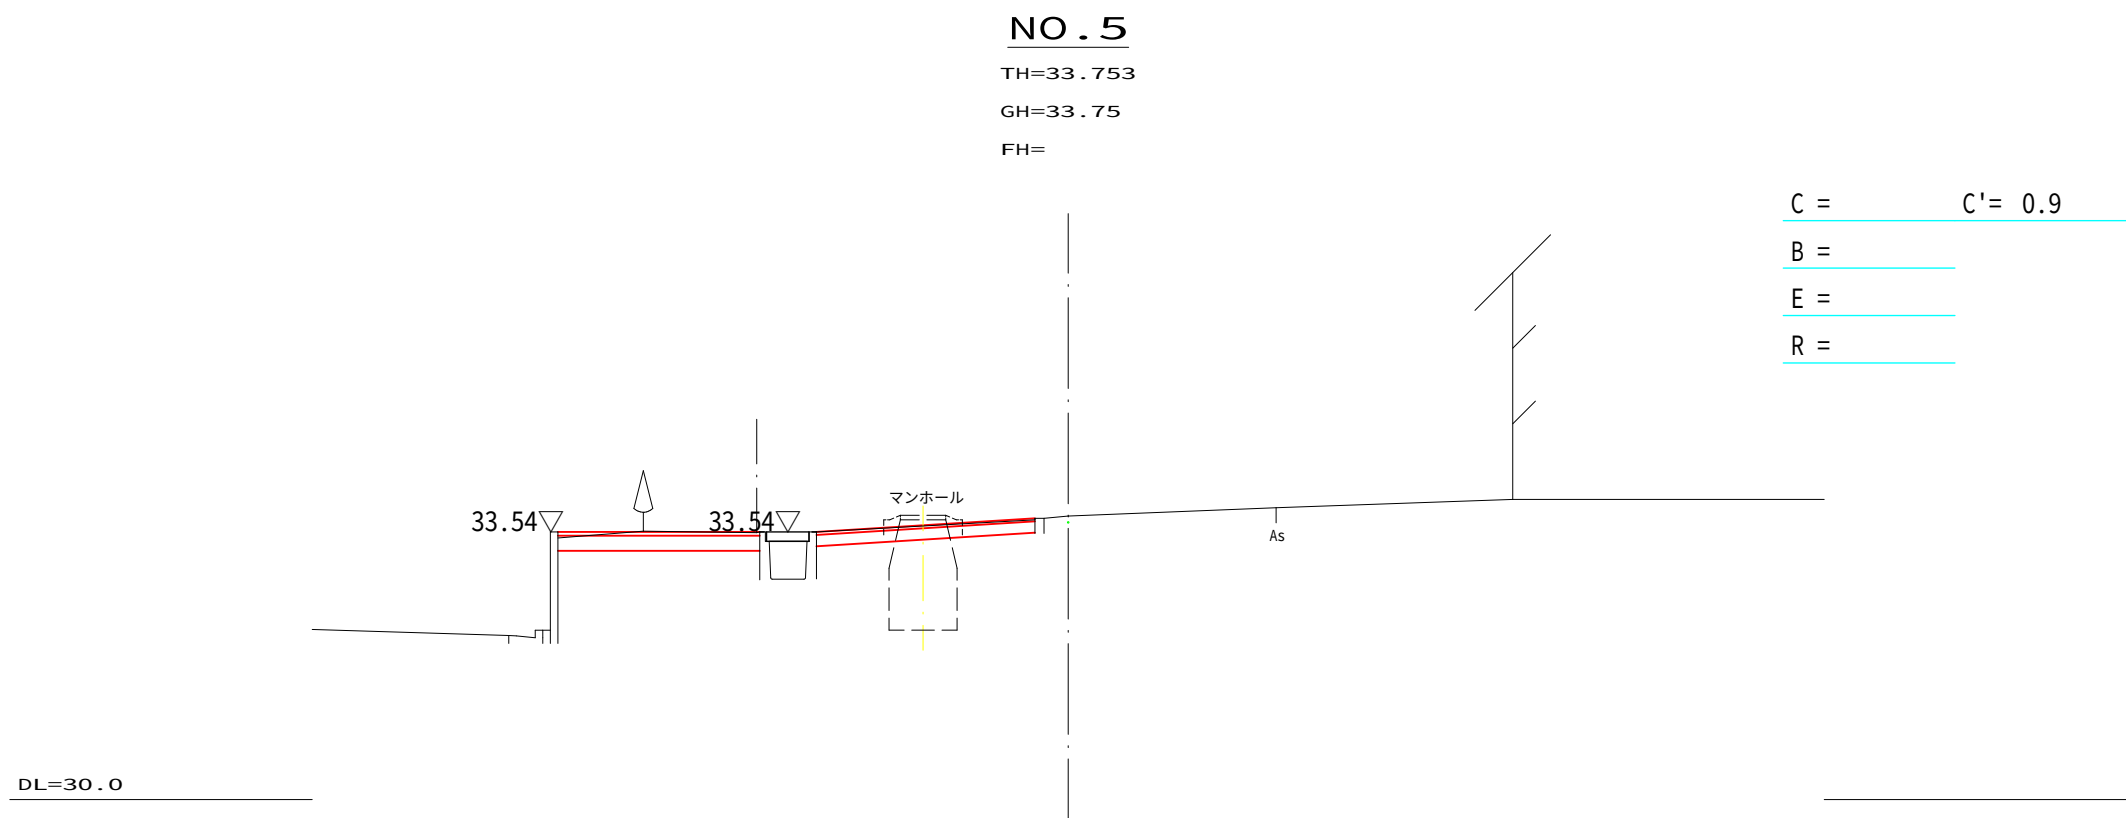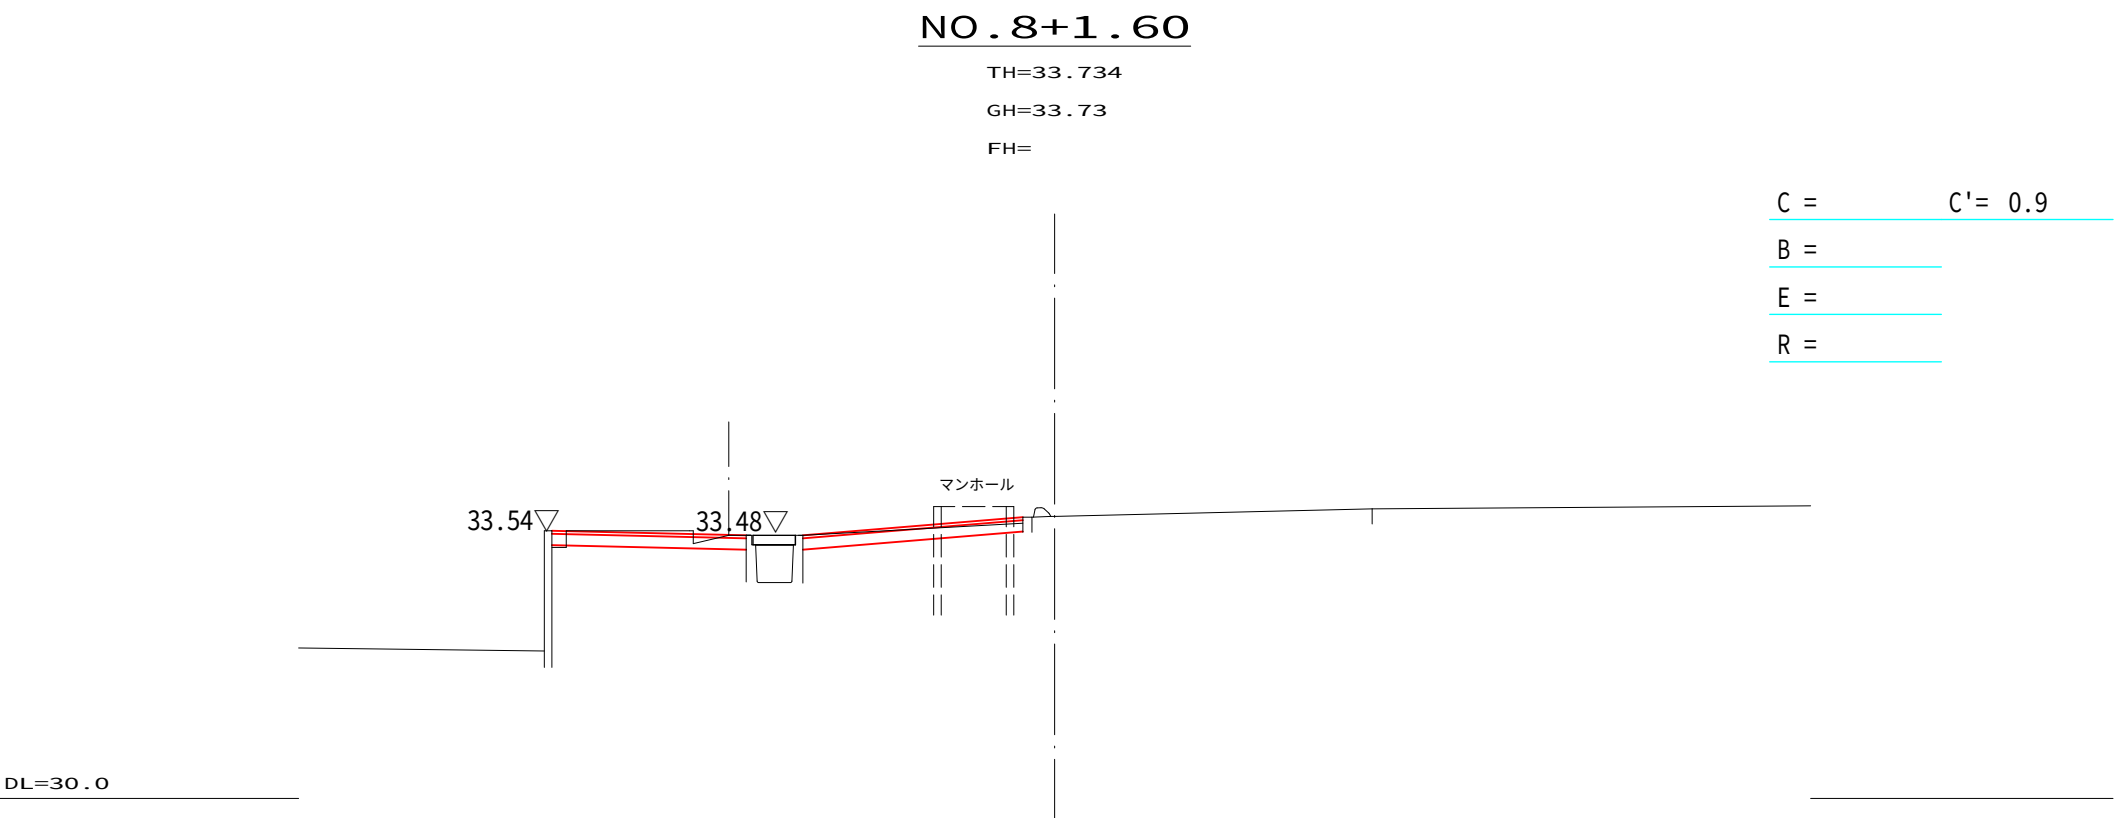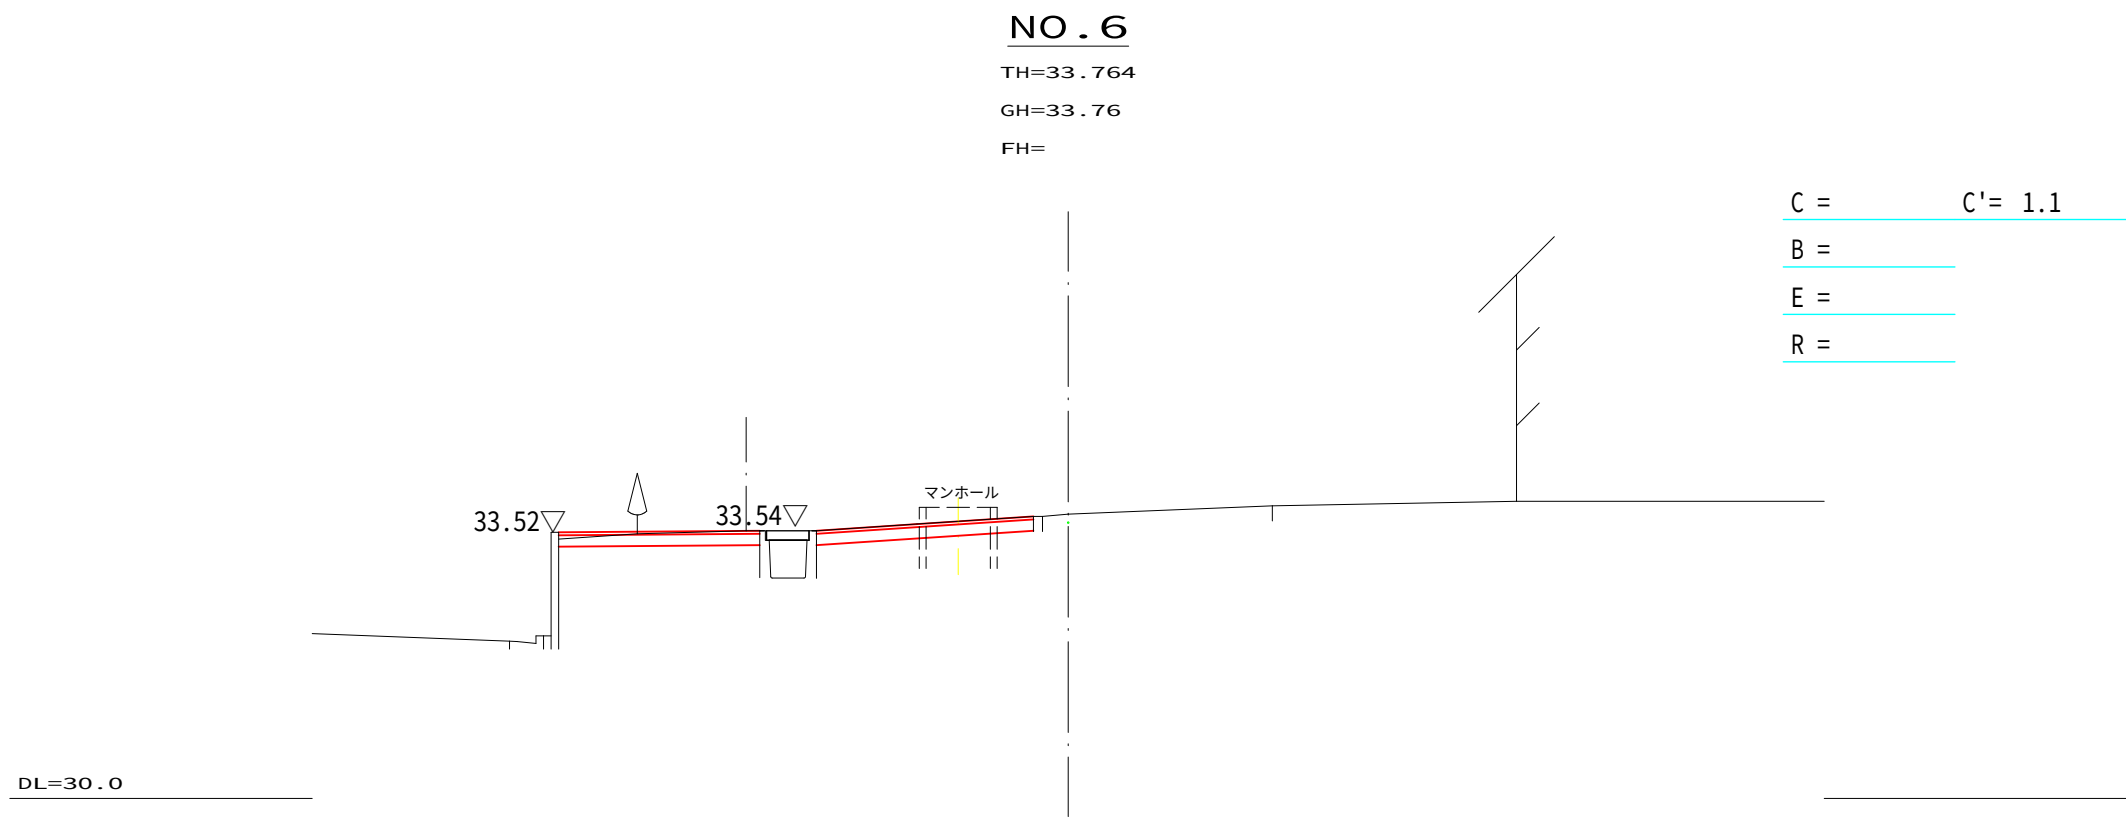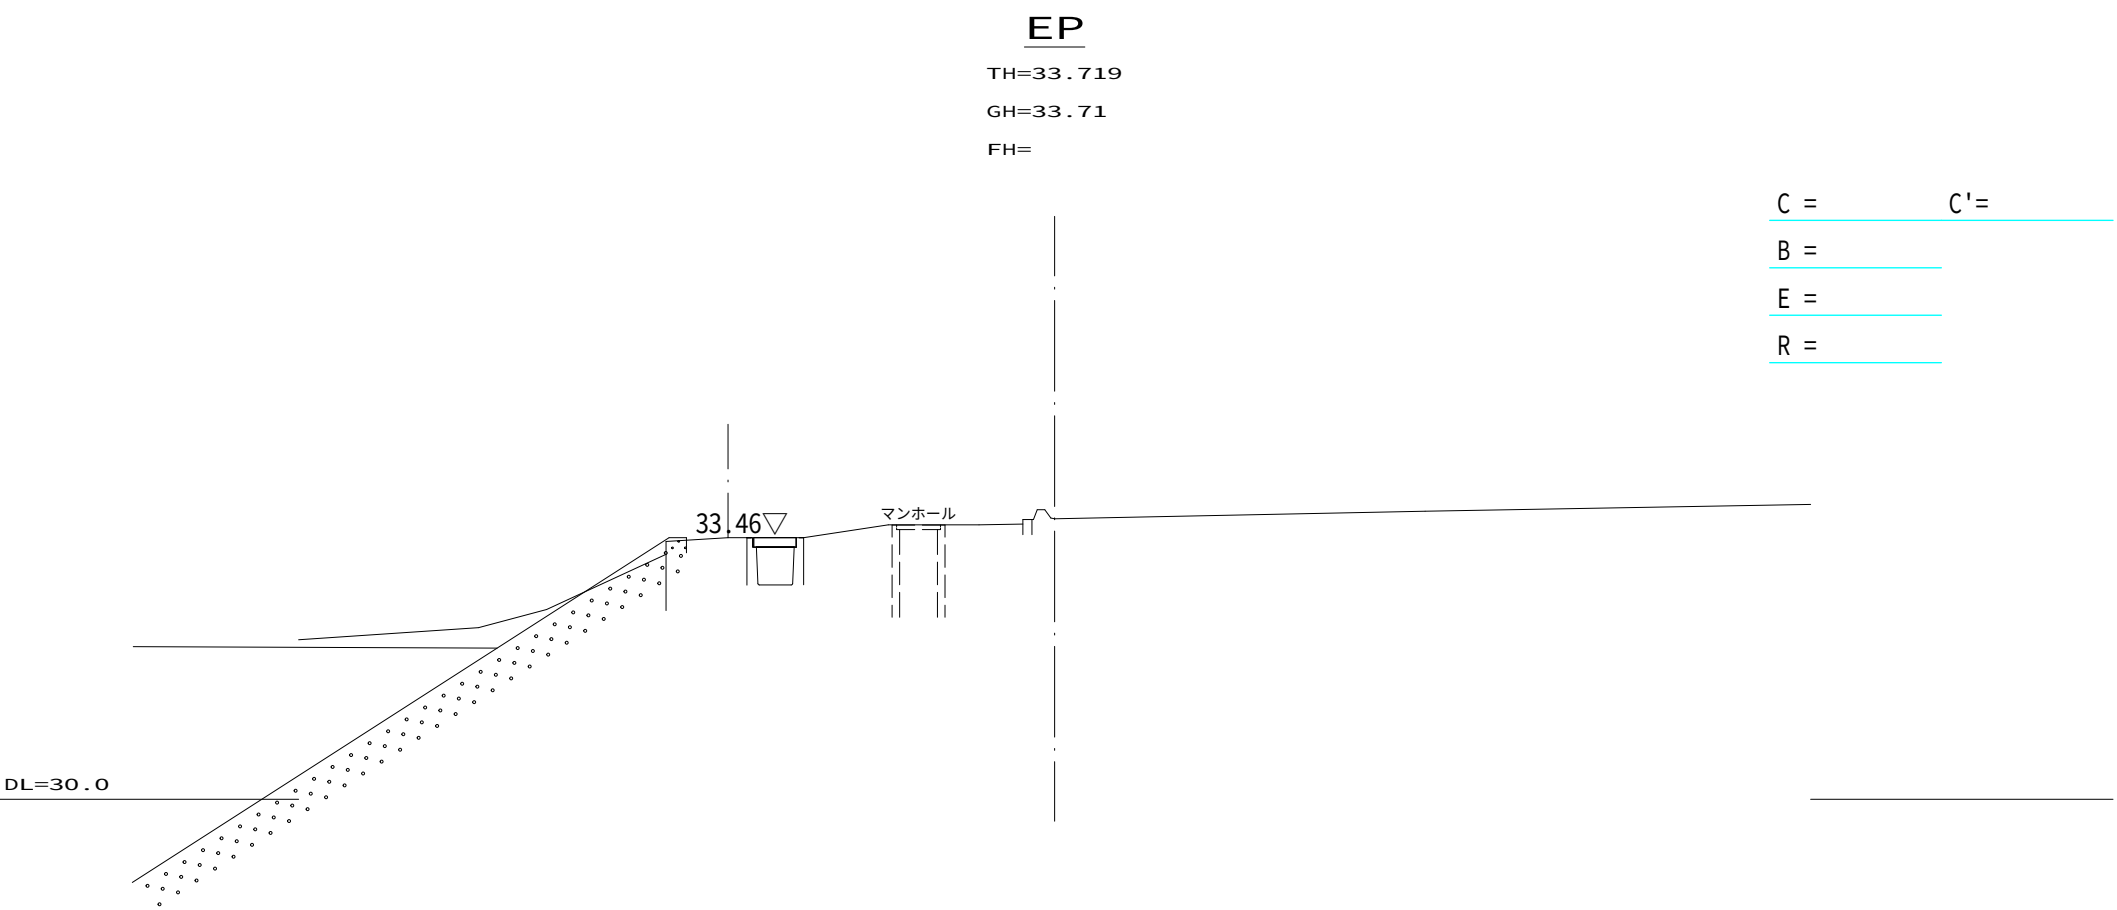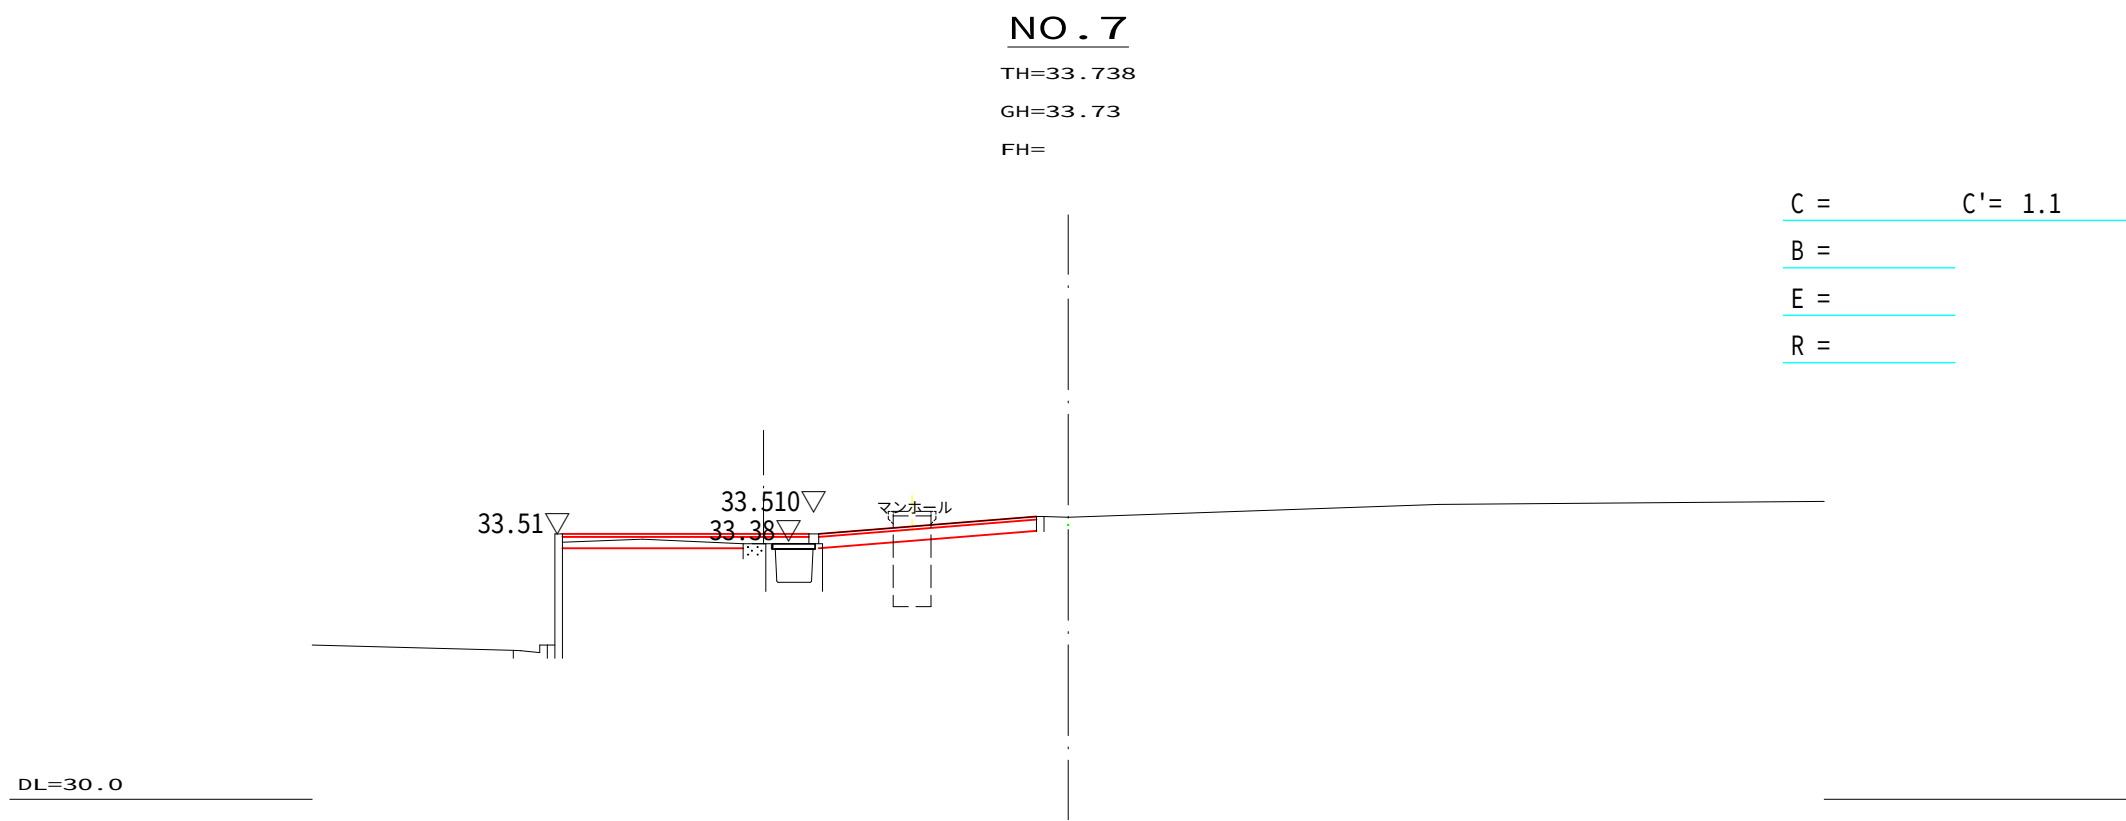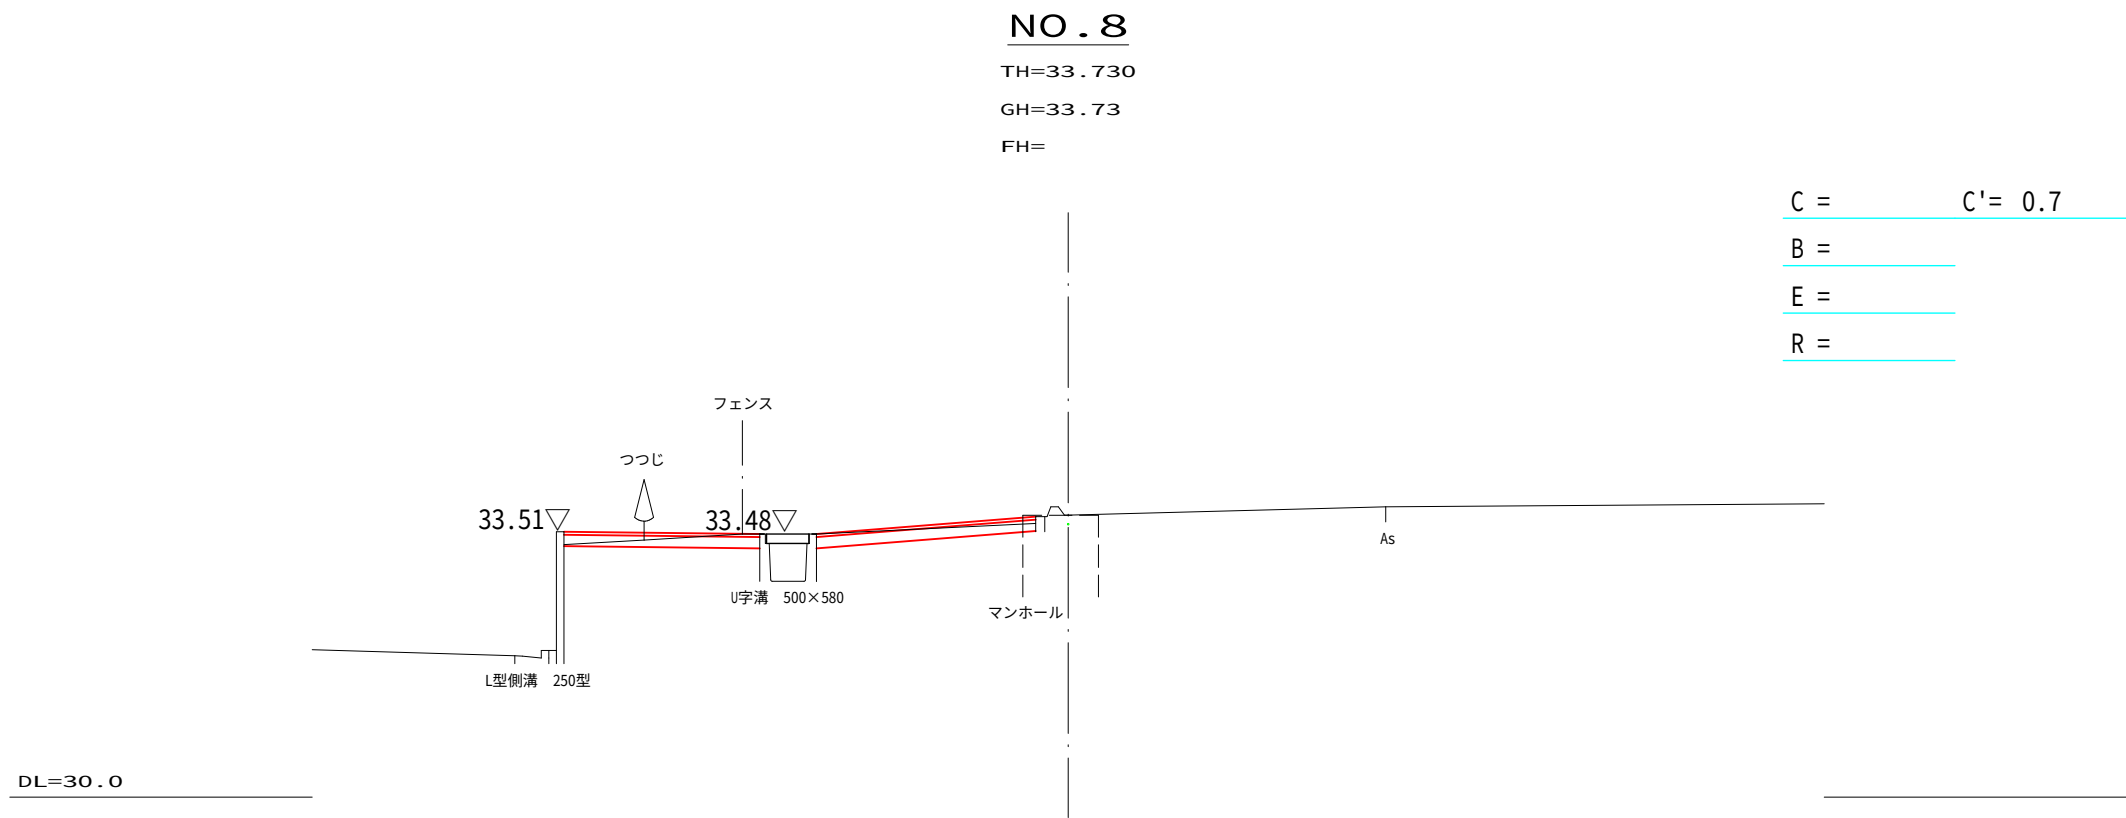


施工年度	令和8年度
工事名	県立結城特別支援学校 駐車場整備工事
路線名	茨城県立結城特別支援学校
工事箇所	結城市大字鹿窪地内
図面種別	横断図
縮尺	1：100
図面番号	全4葉の内3号(2/2)
内容表示	NO.5 ～ EP


格子フェンス H=1800 S=1:20

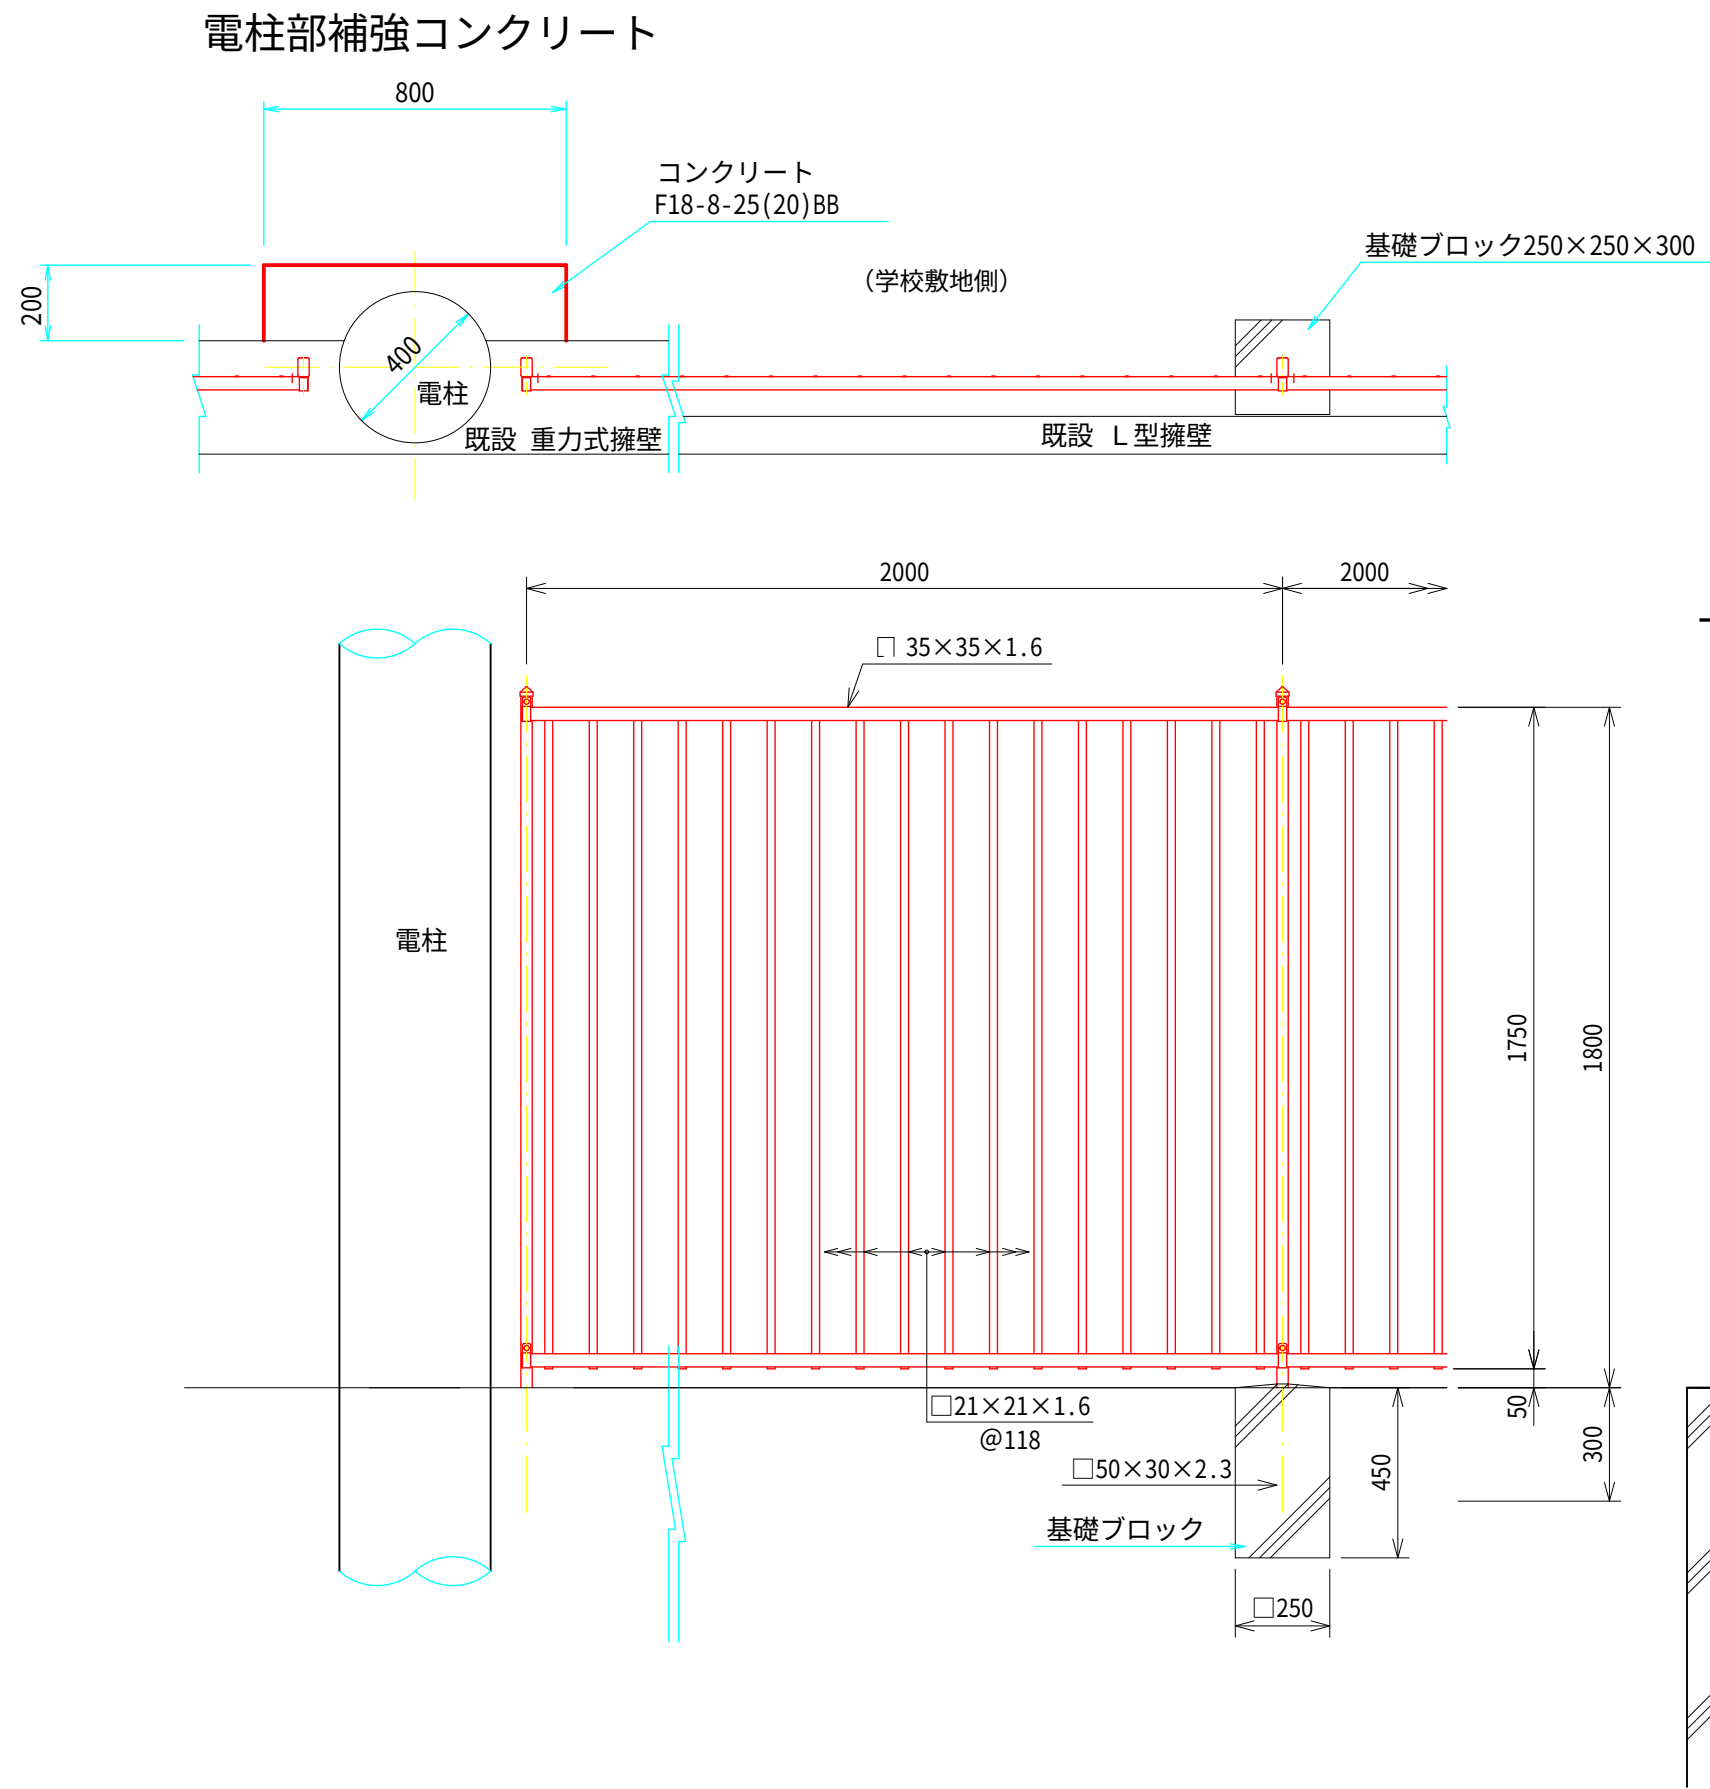


門扉 W=1000 片開き S=1:20

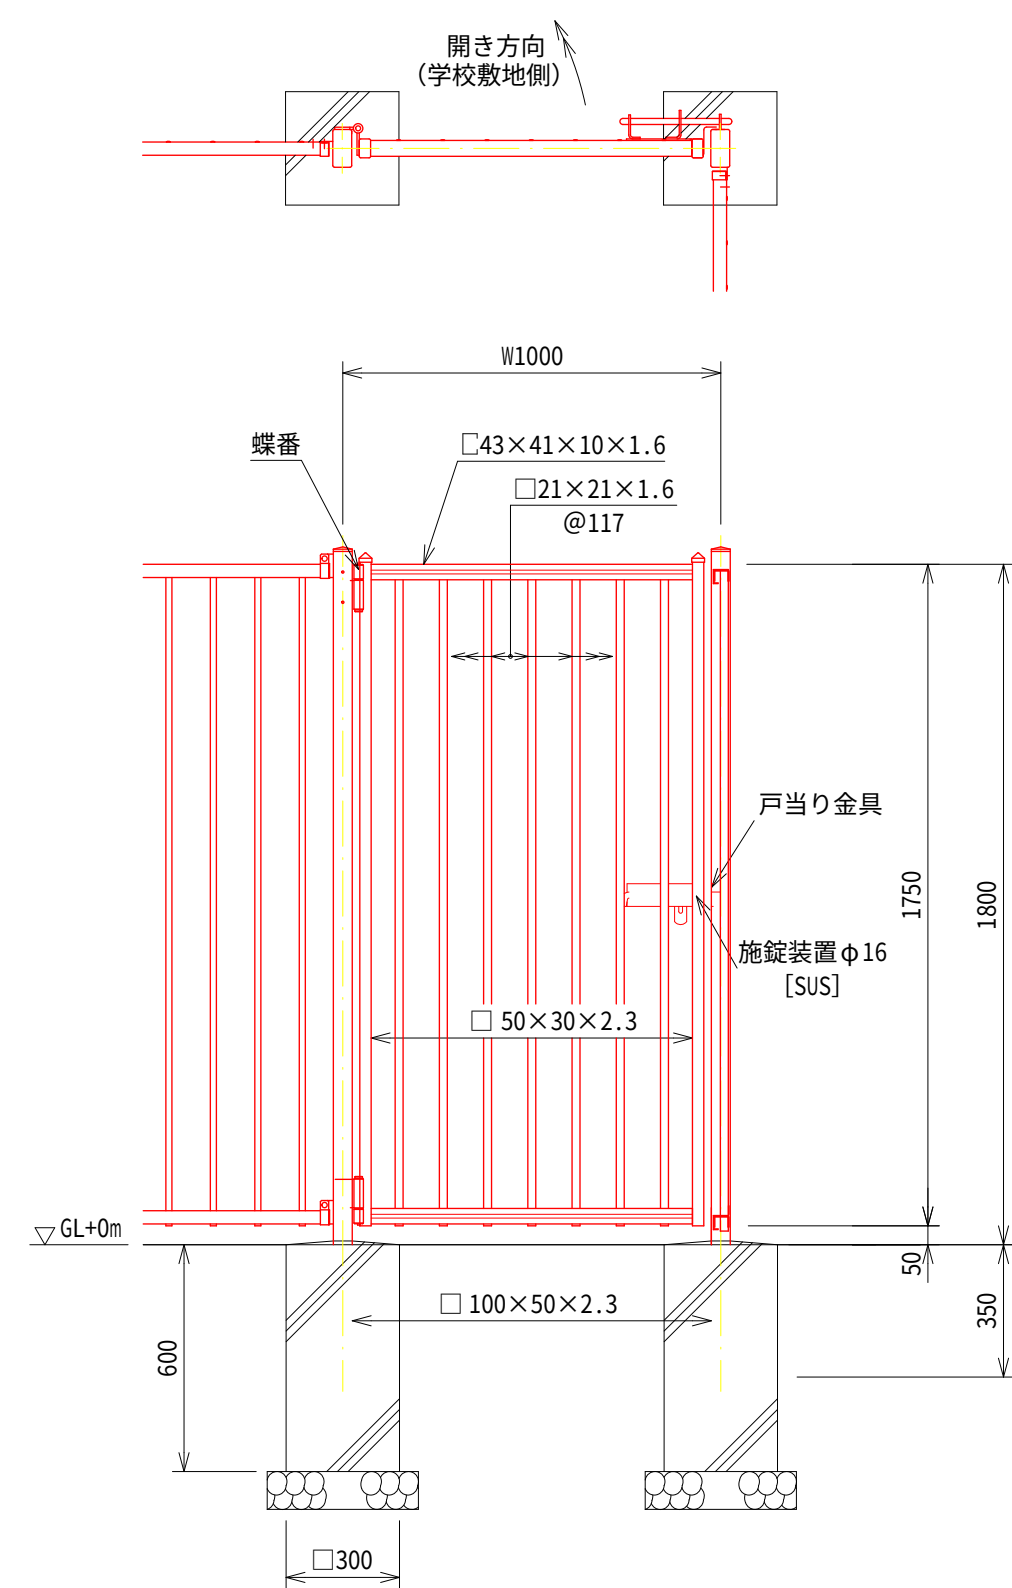


舗装構成図 S=1:10

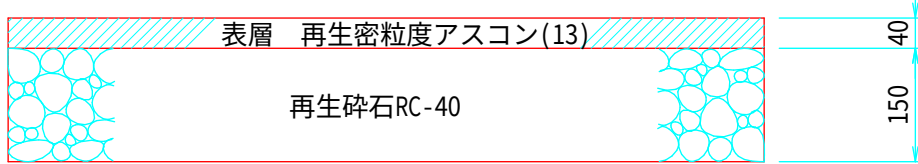

縁石 S=1:20

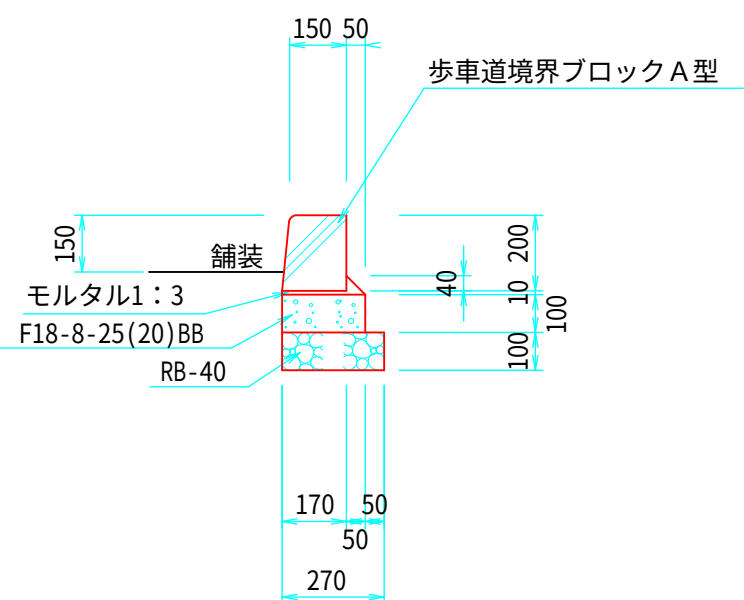

区画線 S=1:50
(駐車樹)

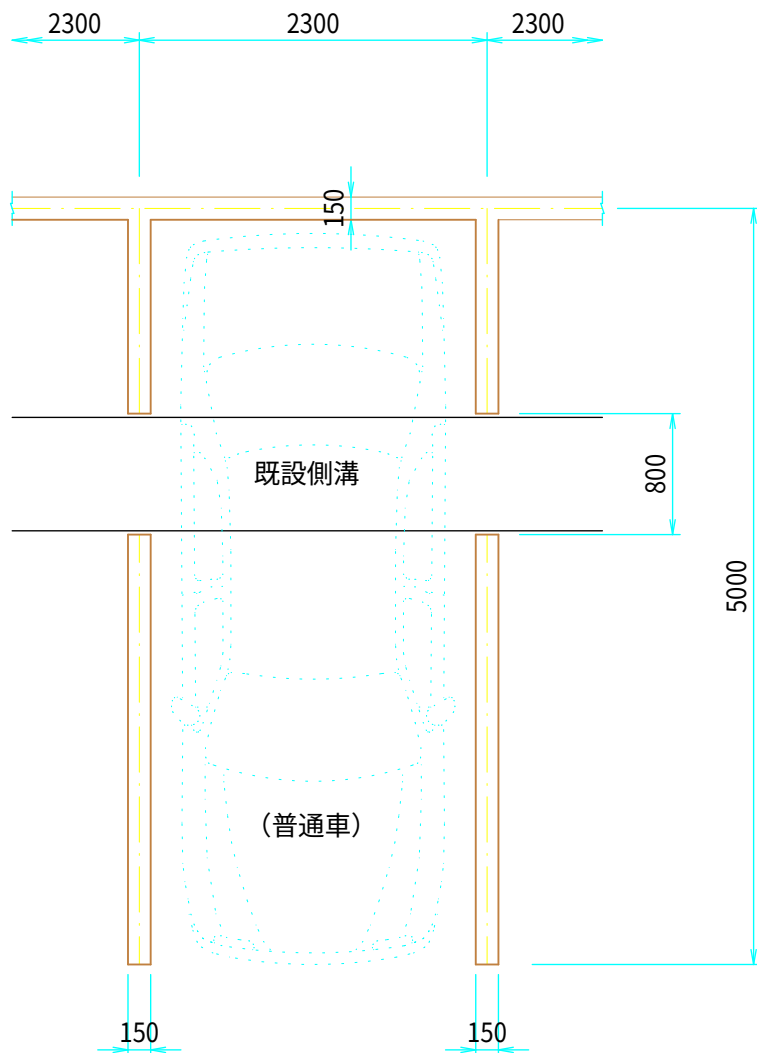


マンホール高調整 S=1:20

注：調整高は舗装高に合わせる


マンホール蓋調整(1)

汚水マンホール 切下げ 約220mm

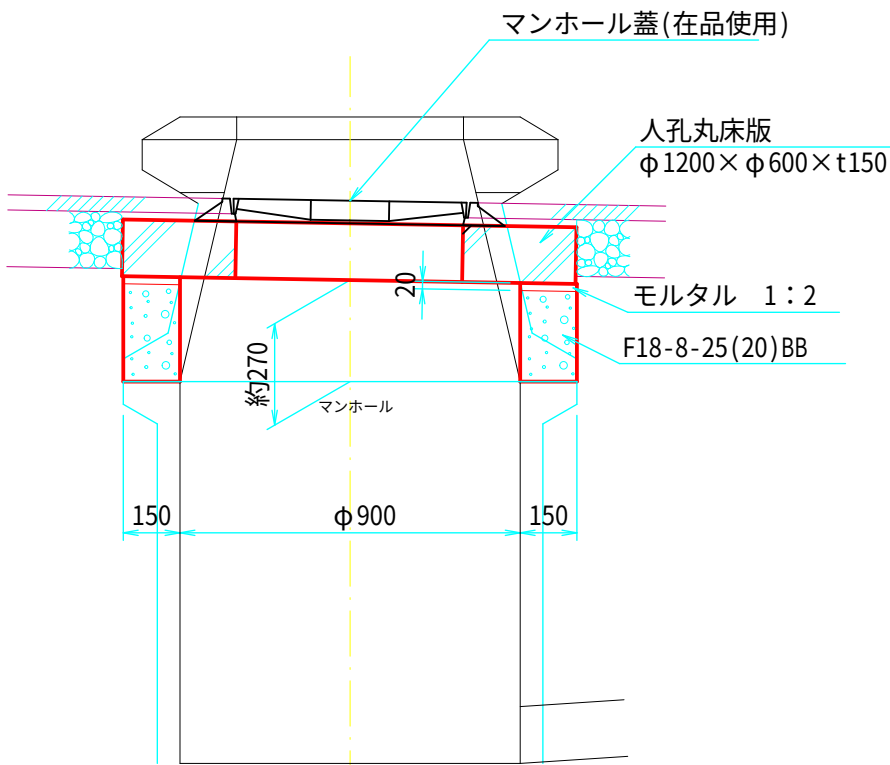


マンホール蓋調整(2)

汚水マンホール 切下げ 約150mm

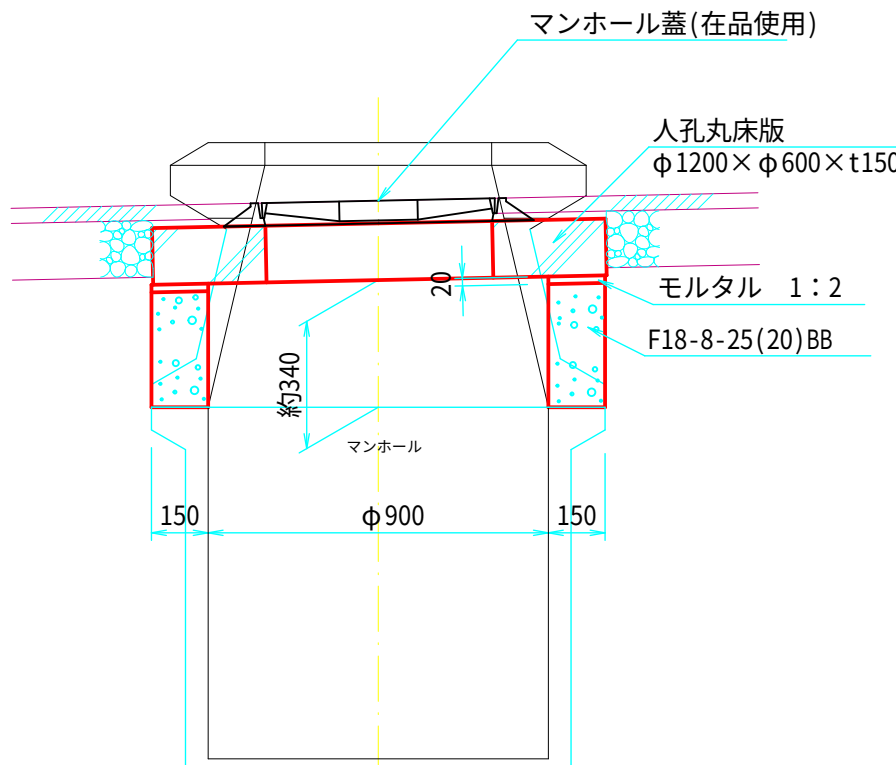


マンホール蓋調整(3)

汚水マンホール 切下げ 約140mm

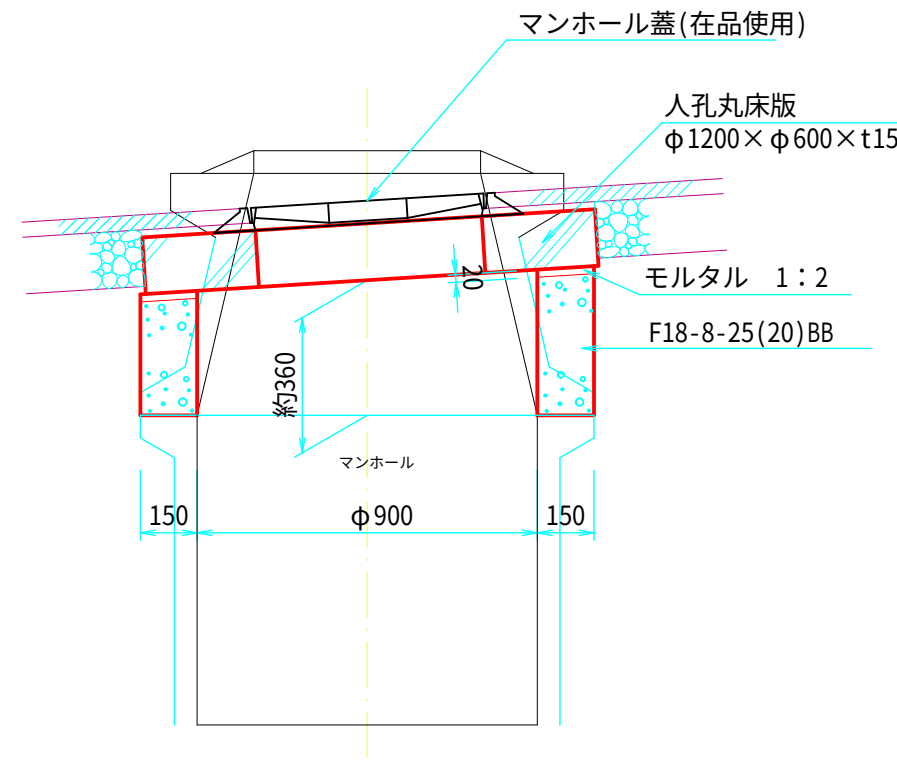







マンホール蓋調整(4)

排水ハンドホール 切下げ 約200mm

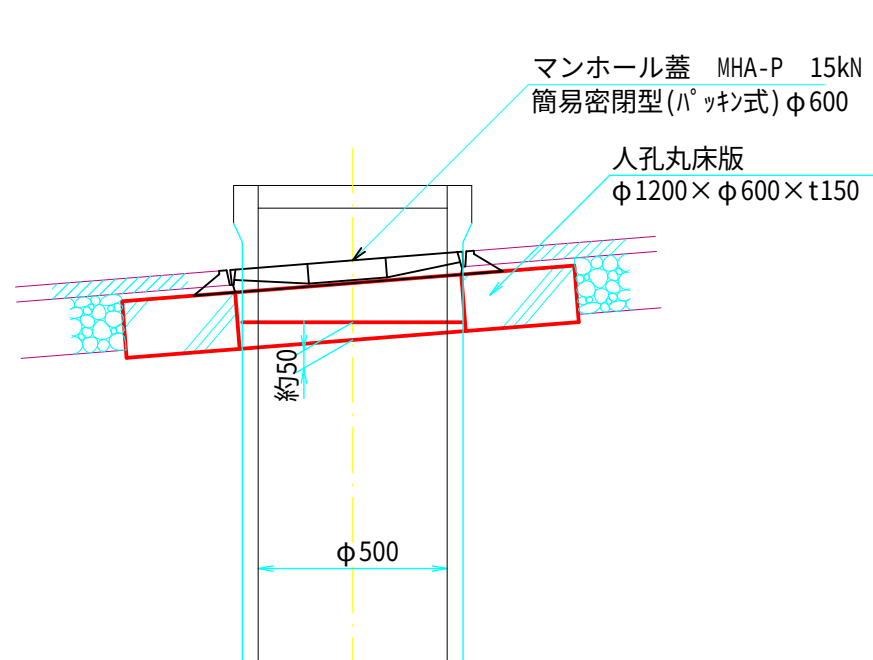

マンホール蓋調整(5)

電気ハンドホール 切下げ 約190mm

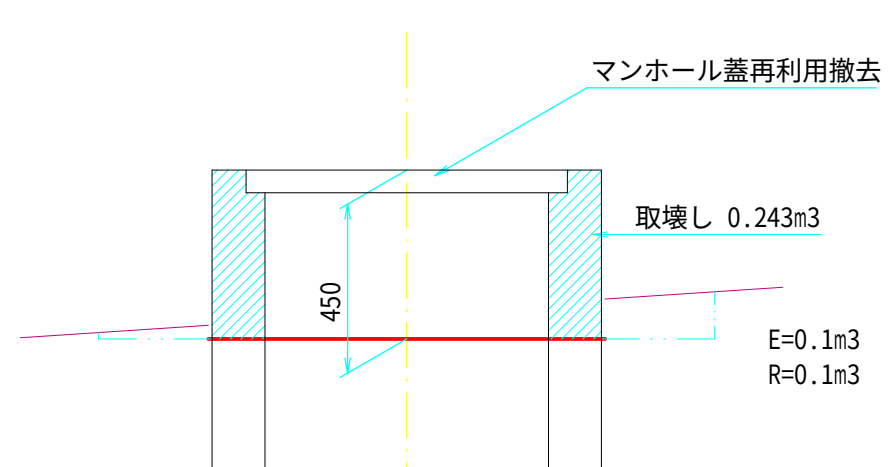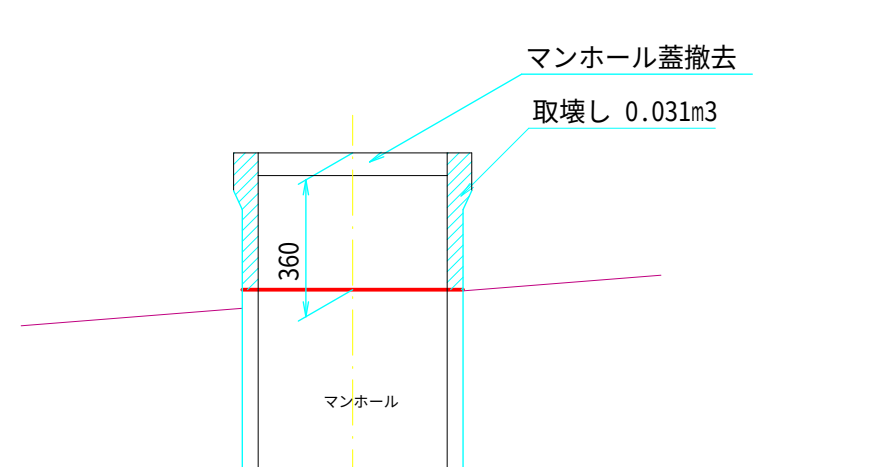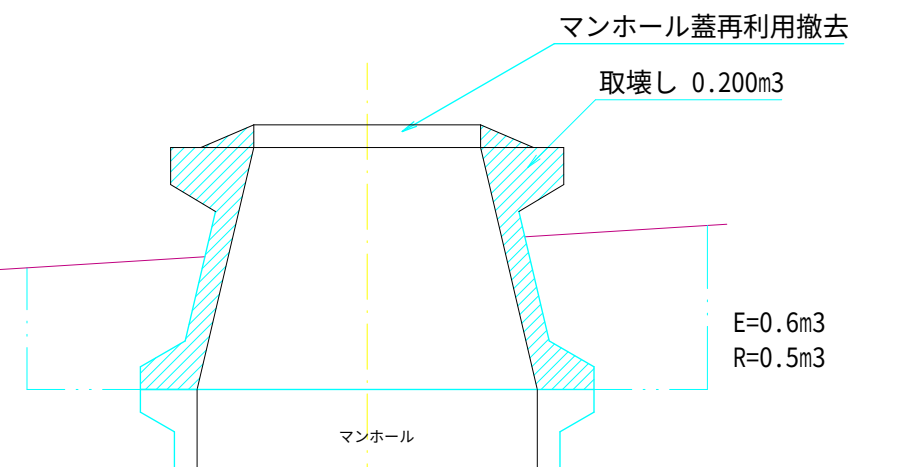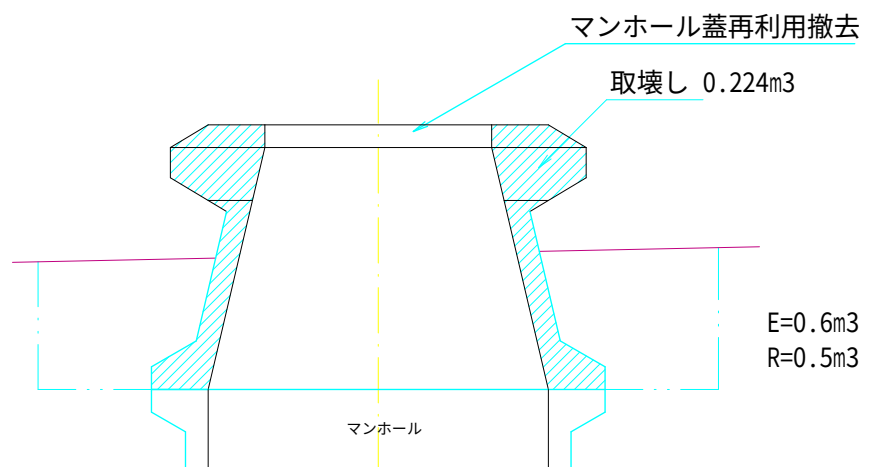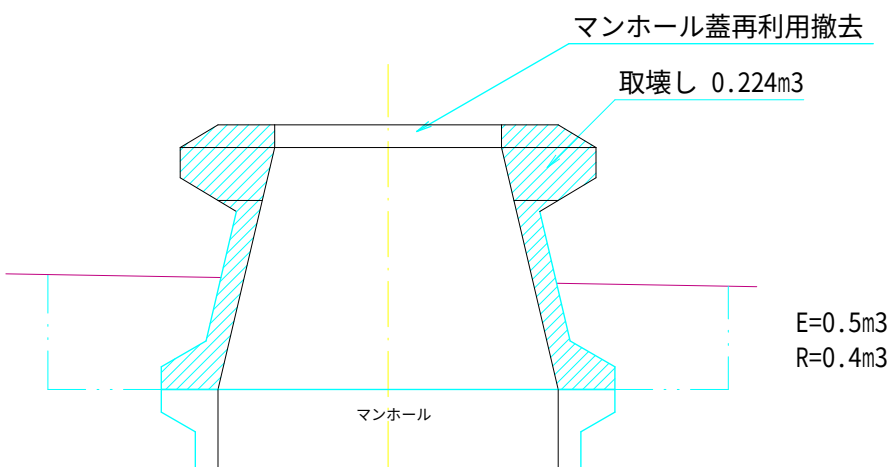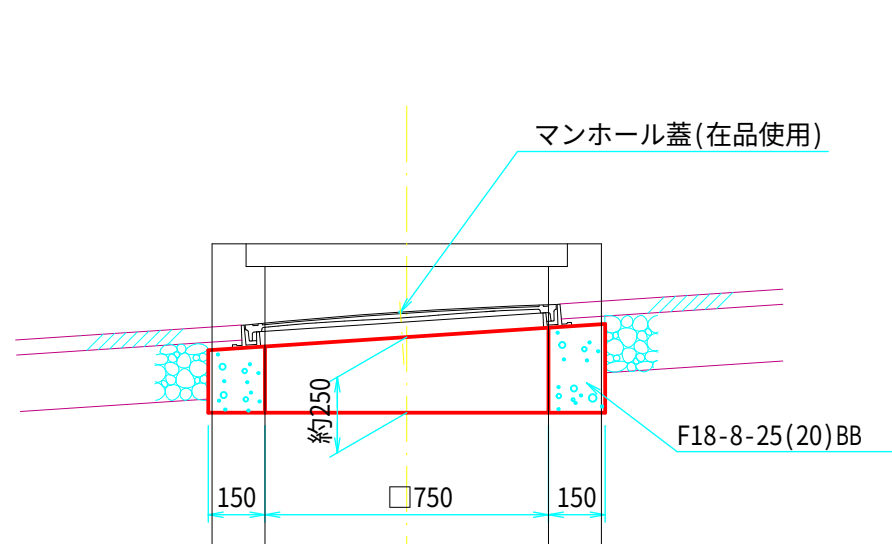

施工年度	令和8年度
工事名	県立結城特別支援学校 駐車場整備工事
路線名	茨城県立結城特別支援学校
工事箇所	結城市大字鹿窪地内
図面種別	構造図
縮尺	図示
図面番号	全4葉の内4号(1/1)
内容表示	舗装構成図 フェンス 門扉 区画線 マンホール