
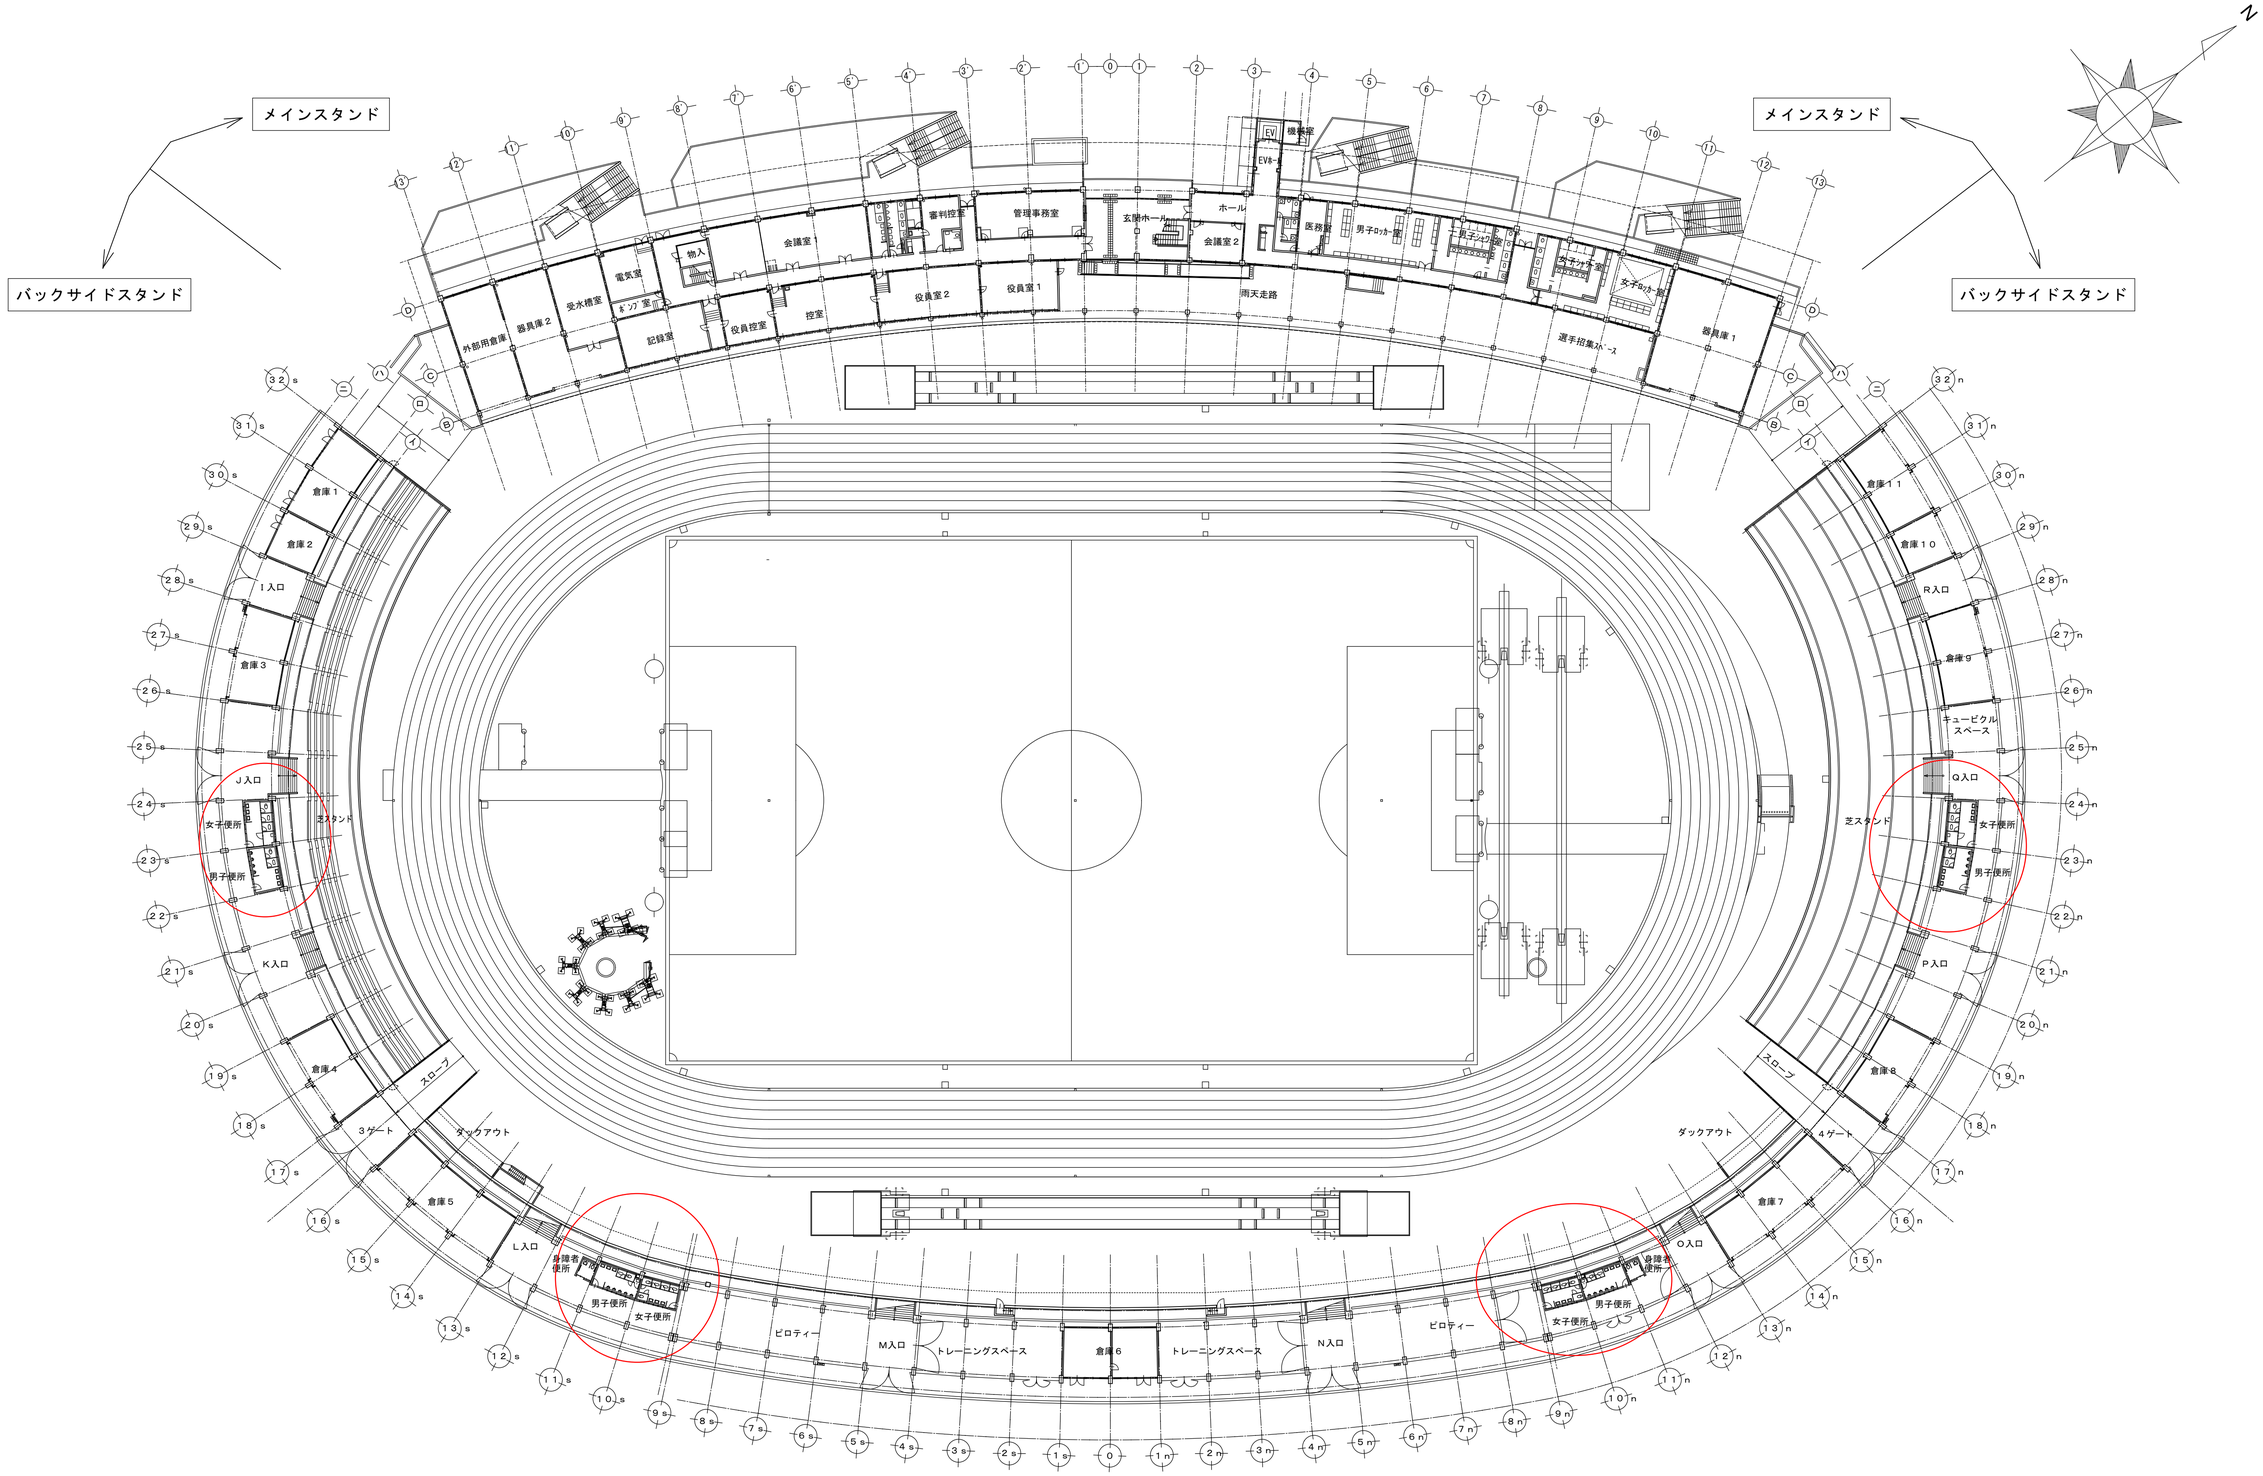


			Ｄｙ	工事名称	笠松運動公園陸上競技場	
			校閲 / 担当 / 製図	図面名称	１階　全体平面図	縮尺　1:400

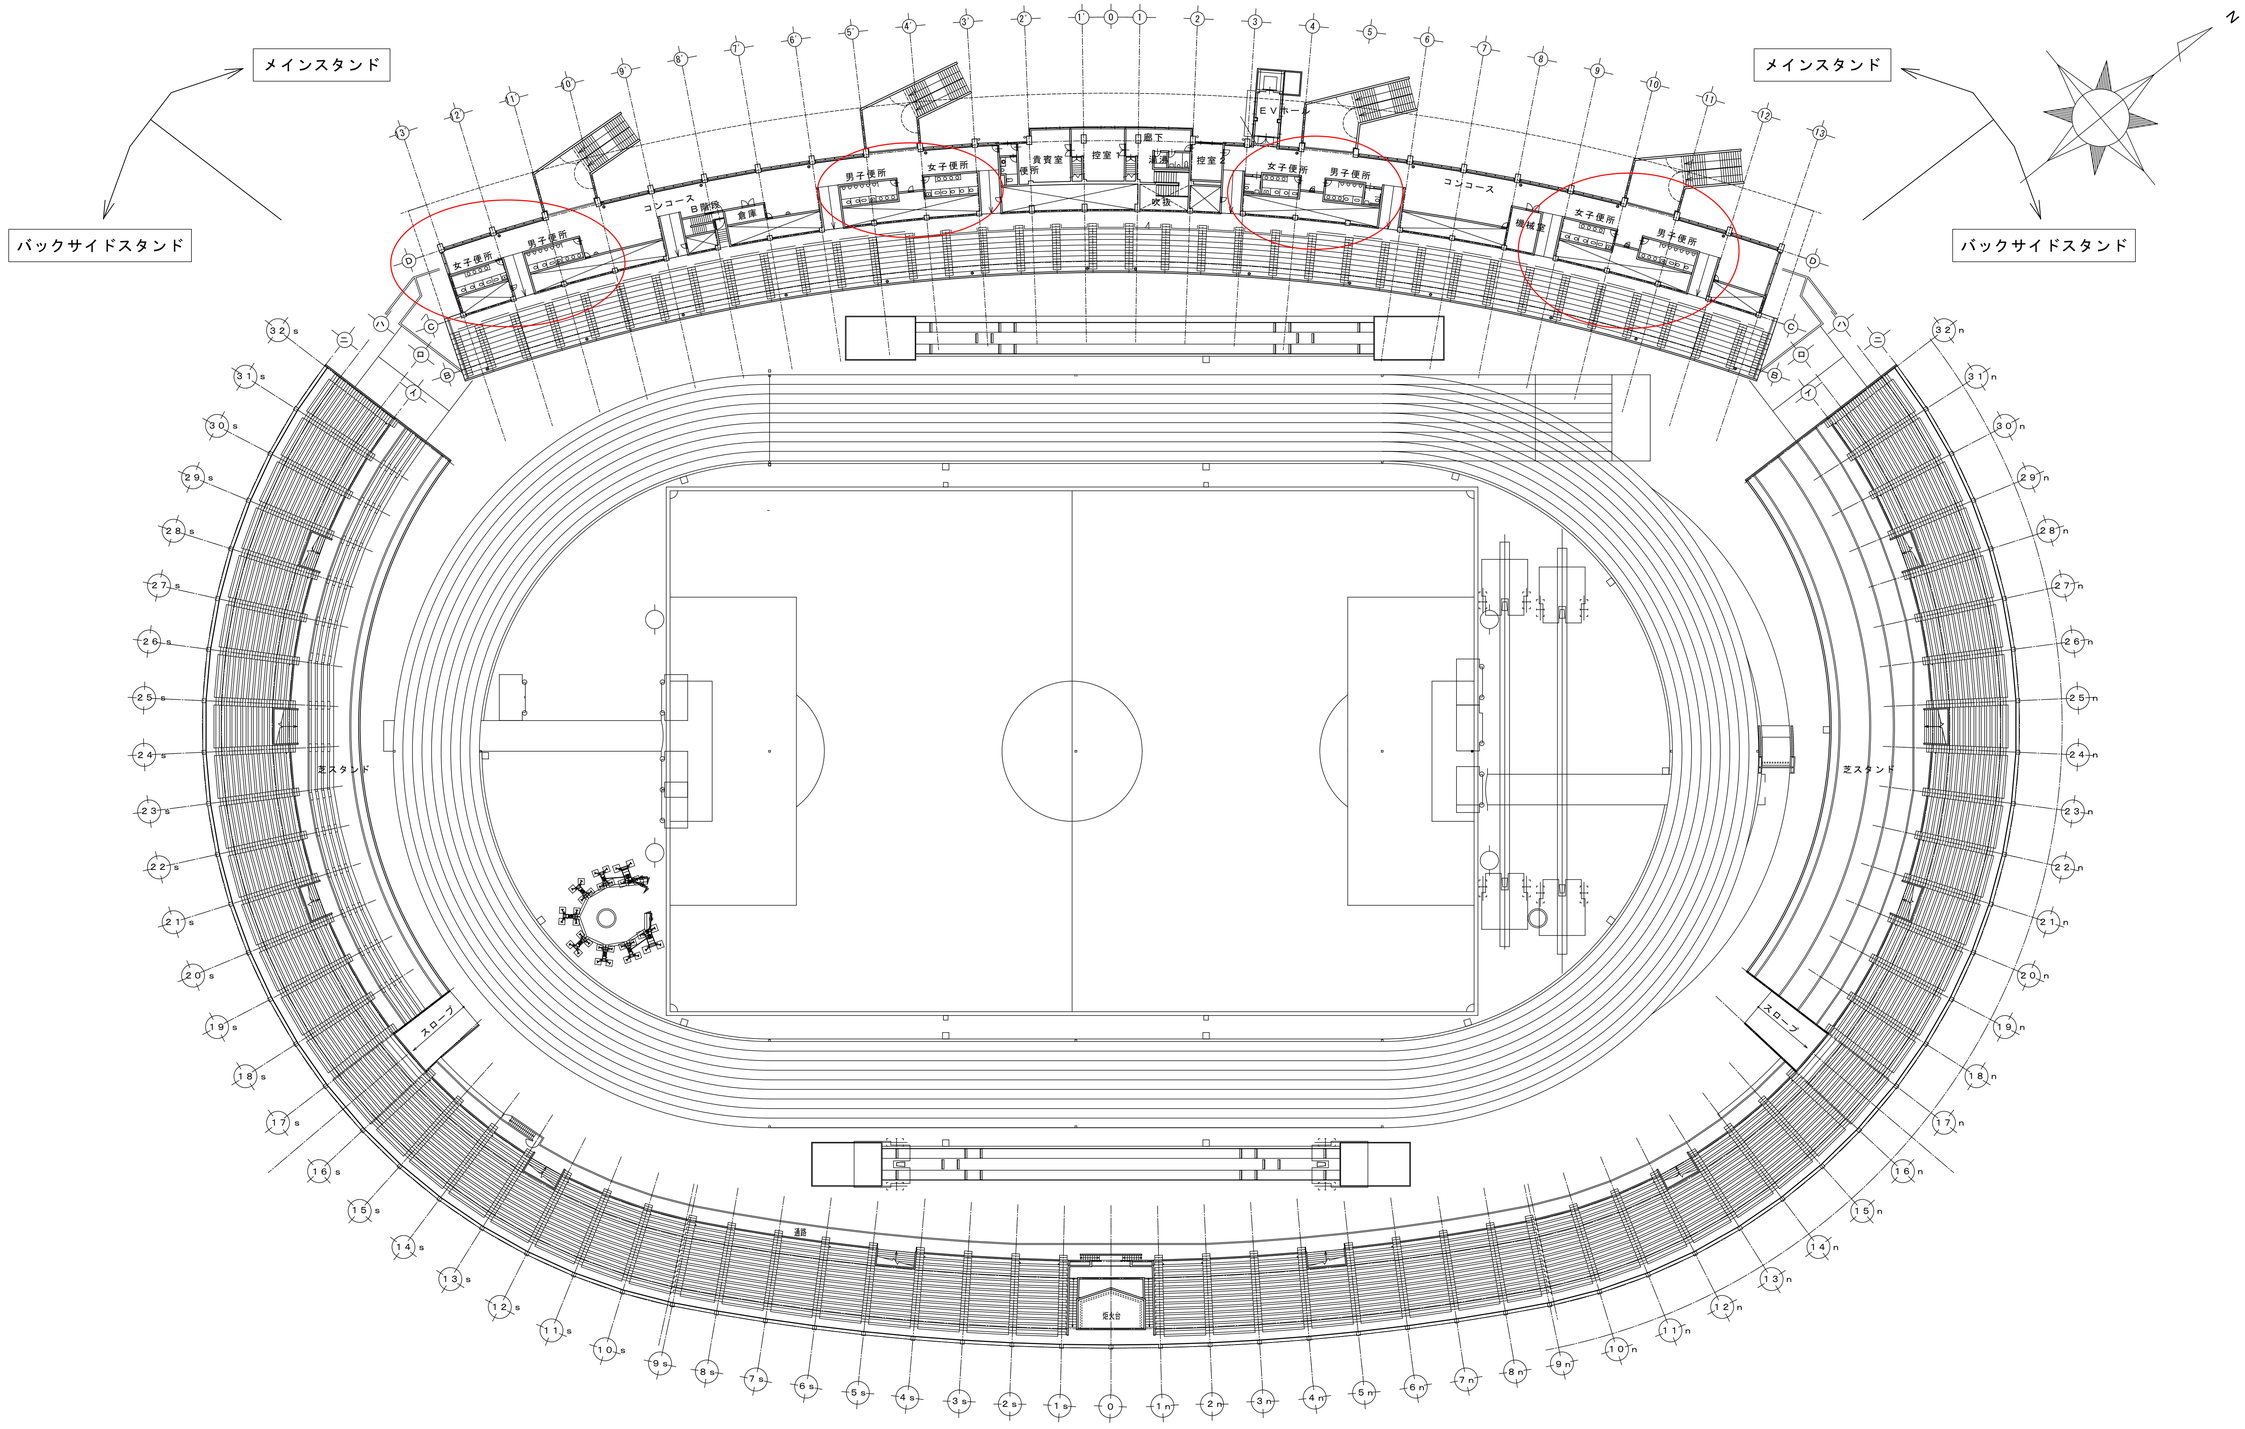

			Dy	工事名称	笠松運動公園陸上競技場
			校閲 / 担当 / 製図	図面名称	2階　全体平面図
				縮尺	1:400