
県立水戸第一高等学校照明設備改修工事

図面リスト

図面番号	図面名称	縮尺	図面番号	図面名称	縮尺
Ｅ－０１	配置図	１/４００	Ｅ－１９	1号館1階平面図（1～6通り）【改修】	１/１００
Ｅ－０２	1号館1階平面図（1～6通り）【撤去】	１/１００	Ｅ－２０	1号館1階平面図（6～17通り）【改修】	１/１００
Ｅ－０３	1号館1階平面図（6～17通り）【撤去】	１/１００	Ｅ－２１	1号館2階平面図（1～6通り）【改修】	１/１００
Ｅ－０４	1号館2階平面図（1～6通り）【撤去】	１/１００	Ｅ－２２	1号館2階平面図（6～17通り）【改修】	１/１００
Ｅ－０５	1号館2階平面図（6～17通り）【撤去】	１/１００	Ｅ－２３	1号館3階平面図（1～6通り）【改修】	１/１００
Ｅ－０６	1号館3階平面図（1～6通り）【撤去】	１/１００	Ｅ－２４	1号館3階平面図（6～17通り）【改修】	１/１００
Ｅ－０７	1号館3階平面図（6～17通り）【撤去】	１/１００	Ｅ－２５	1号館4階平面図（1～6通り）【改修】	１/１００
Ｅ－０８	1号館4階平面図（1～6通り）【撤去】	１/１００	Ｅ－２６	1号館4階平面図（6～17通り）【改修】	１/１００
Ｅ－０９	1号館4階平面図（6～17通り）【撤去】	１/１００	Ｅ－２７	2号館1階平面図（1～12通り）【改修】	１/１００
Ｅ－１０	2号館1階平面図（1～12通り）【撤去】	１/１００	Ｅ－２８	2号館1階平面図（12～18通り）【改修】	１/１００
Ｅ－１１	2号館1階平面図（12～18通り）【撤去】	１/１００	Ｅ－２９	2号館2階平面図（1～12通り）【改修】	１/１００
Ｅ－１２	2号館2階平面図（1～12通り）【撤去】	１/１００	Ｅ－３０	2号館2階平面図（12～18通り）【改修】	１/１００
Ｅ－１３	2号館2階平面図（12～18通り）【撤去】	１/１００	Ｅ－３１	2号館3階平面図（1～12通り）【改修】	１/１００
Ｅ－１４	2号館3階平面図（1～12通り）【撤去】	１/１００	Ｅ－３２	2号館3階平面図（12～18通り）【改修】	１/１００
Ｅ－１５	2号館3階平面図（12～18通り）【撤去】	１/１００	Ｅ－３３	知道会館1階・2階平面図【改修】	１/１００
Ｅ－１６	知道会館1階・2階平面図【撤去】	１/１００	Ｅ－３４	知道会館3階・R階平面図【改修】	１/１００
Ｅ－１７	知道会館3階・R階平面図【撤去】	１/１００			
Ｅ－１８	照明器具表	NON SCALE			

令和　８年度

茨城県教育委員会

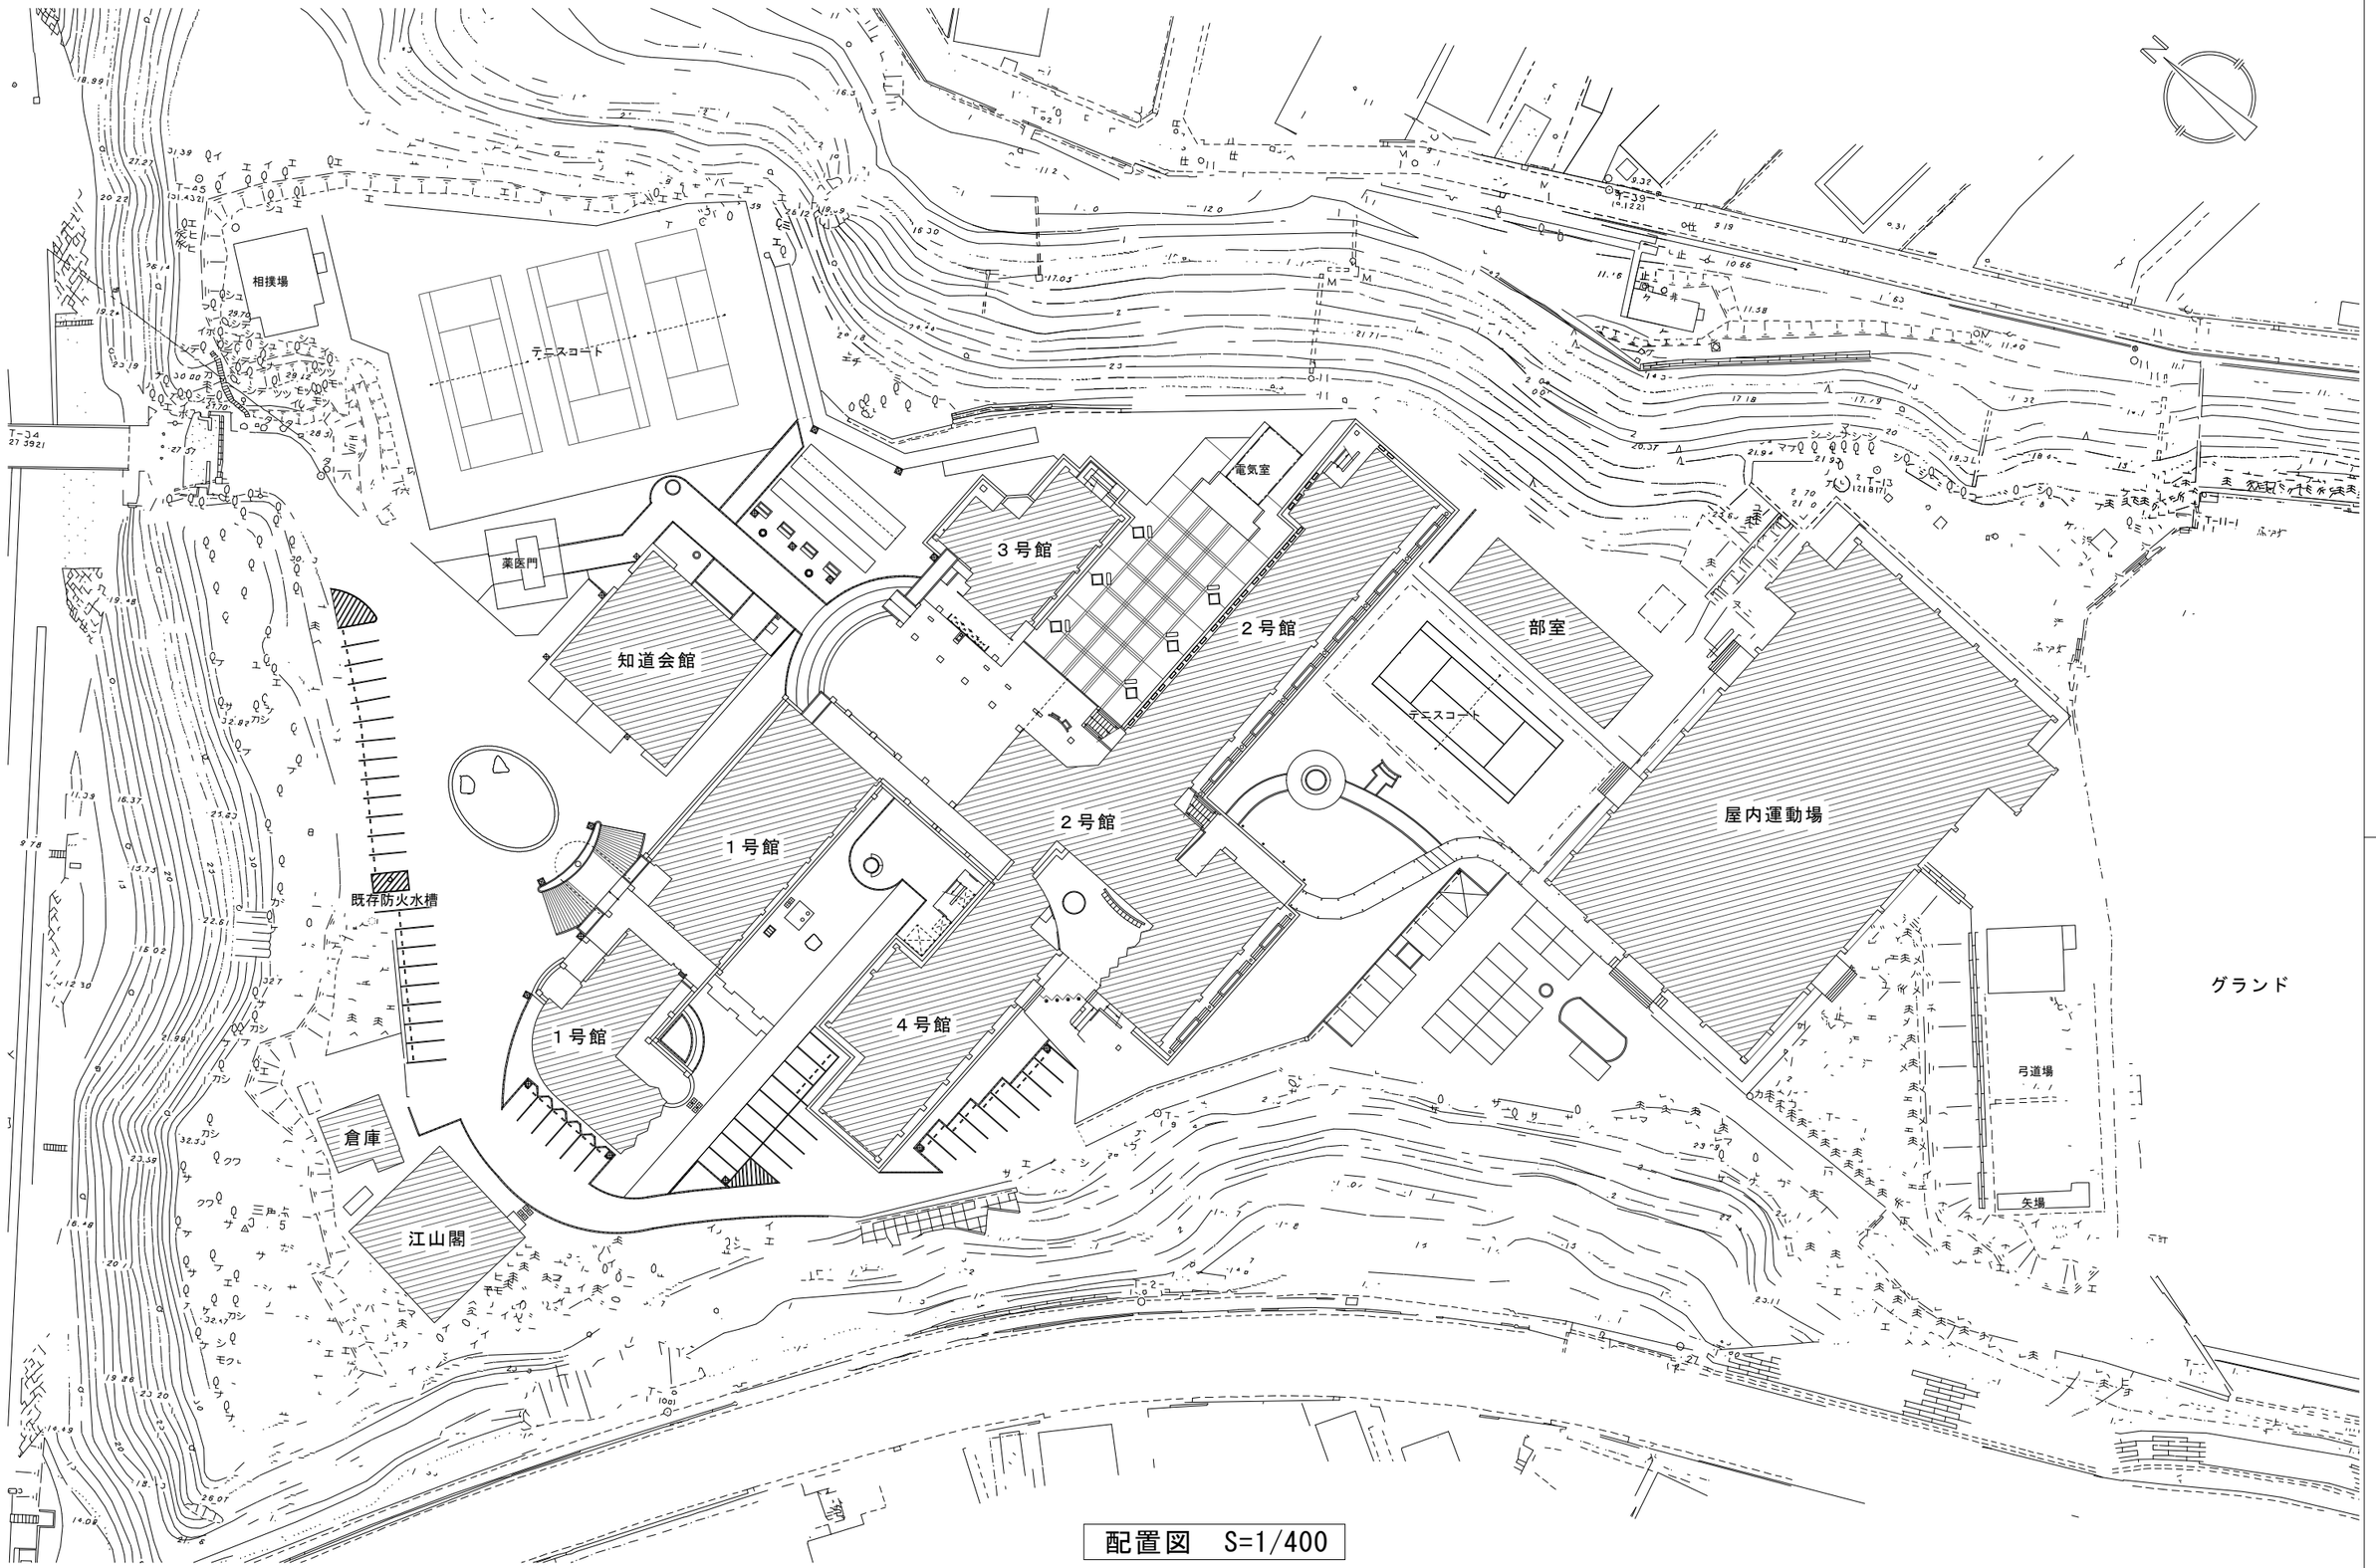

配置図　S=1/400


建築士事務所登録 茨城県知事登録 第B5524号(3004)
株式会社
TECHREVO
〒300-2535 茨城県つくば市東光台5-13-21
Tel.029-848-3233 Fax.029-848-3255

管理建築士
山本 剛大 Yamamoto Takehiro
二級建築士 茨城県知事 第141416号
1級電気工事施工管理技士 E151002407
1級管工事施工管理技士 P211000206
第一種電気工事士 茨城県知事 第145049号
電気通信設備工事担任者AI 区総合種 AN14A00265
甲種消防設備士 東京都知事 00131

設計者	作図担当者	縮尺	工事名称	図番
		A1 1:400	県立水戸第一高等学校照明設備改修工事	E-01
承認		設計年月日	図面名称	
		2026.08	配置図	

器具凡例	
C	Hfｺﾝﾊﾟｸﾄ蛍光灯器具 FHT32W×1 ﾀﾞｳﾝﾗｲﾄ
D1	蛍光灯器具　露出トラフ型　FL20W×1
D2	蛍光灯器具　露出トラフ型　FLR40W×1
E	Hf蛍光灯器具　埋込型　Hf32W×1
F	HF蛍光灯器具　埋込型　Hf32W×2
G	Hf蛍光灯器具　逆富士型　Hf32W×1
J	Hf蛍光灯器具　ブラケット型　Hf32W×1
M	蛍光灯器具　埋込型　FL55W×4

改修対象

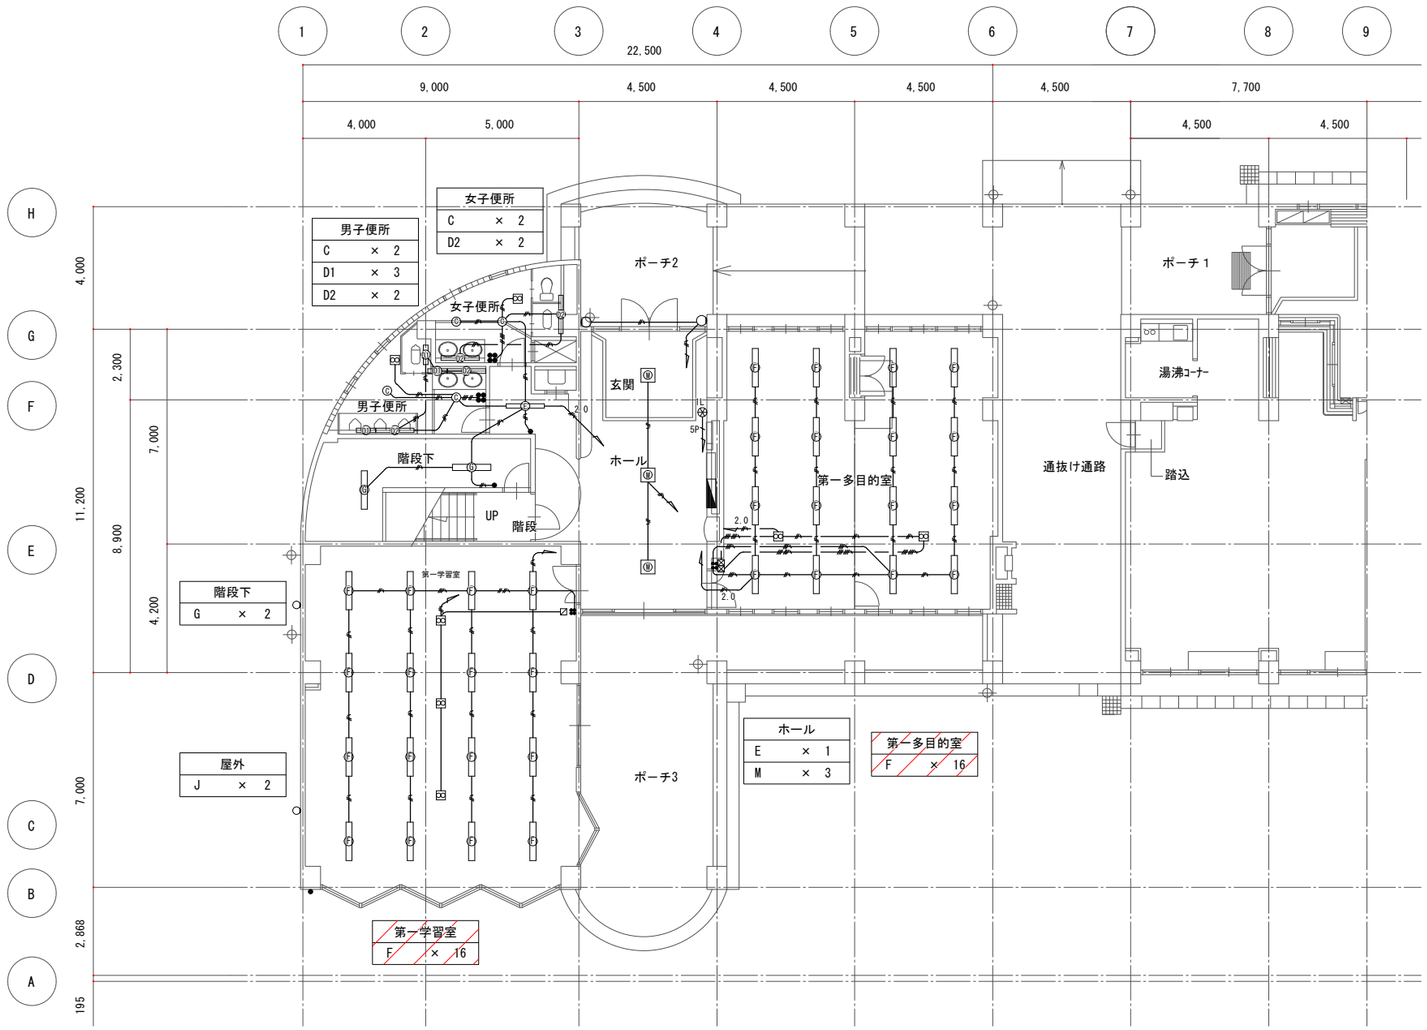

1号館1階平面図　S=1/100


建築士事務所登録 茨城県知事登録 第B5524号(3004)
株式会社
TECHREVO
〒300-2535 茨城県つくば市東光台5-13-21
Tel.029-848-3233 Fax.029-848-3255

管理建築士
山本 剛大 Yamamoto Takehiro
二級建築士 茨城県知事 第14141号
1級電気工事施工管理技士 E151002407
1級管工事施工管理技士 P211000306
第一種電気工事士 茨城県知事 第1145044号
電気通信設備工事担任者AI, DD総合種 ANI 4A00265
甲種消防設備士 東京都知事 00131

設計者	作図担当者	縮尺	工事名称	図番
		A1 1:100	県立水戸第一高等学校照明設備改修工事	E-02
承認		設計年月日 2026.08	図面名称 1号館1階平面図（1～6通り）【撤去】	

器具凡例	
C	Hfｺﾝﾊﾟｸﾄ蛍光灯器具 FHT32W×1 ﾀﾞｳﾝﾗｲﾄ
D1	蛍光灯器具　露出トラフ型　FL20W×1
D2	蛍光灯器具　露出トラフ型　FLR40W×1
E	Hf蛍光灯器具　埋込型　Hf32W×1
F	Hf蛍光灯器具　埋込型　Hf32W×2
G	Hf蛍光灯器具　逆富士型　Hf32W×1
H	Hf蛍光灯器具　逆富士型　Hf32W×2
L1	蛍光灯器具　埋込型　FL55W×3
L2	蛍光灯器具　埋込型　FL55W×4
M	蛍光灯器具　埋込型　FL55W×4
O	蛍光灯器具　流し元灯　FL20W×1
R	ダウンライト　FL18W×1

改修対象

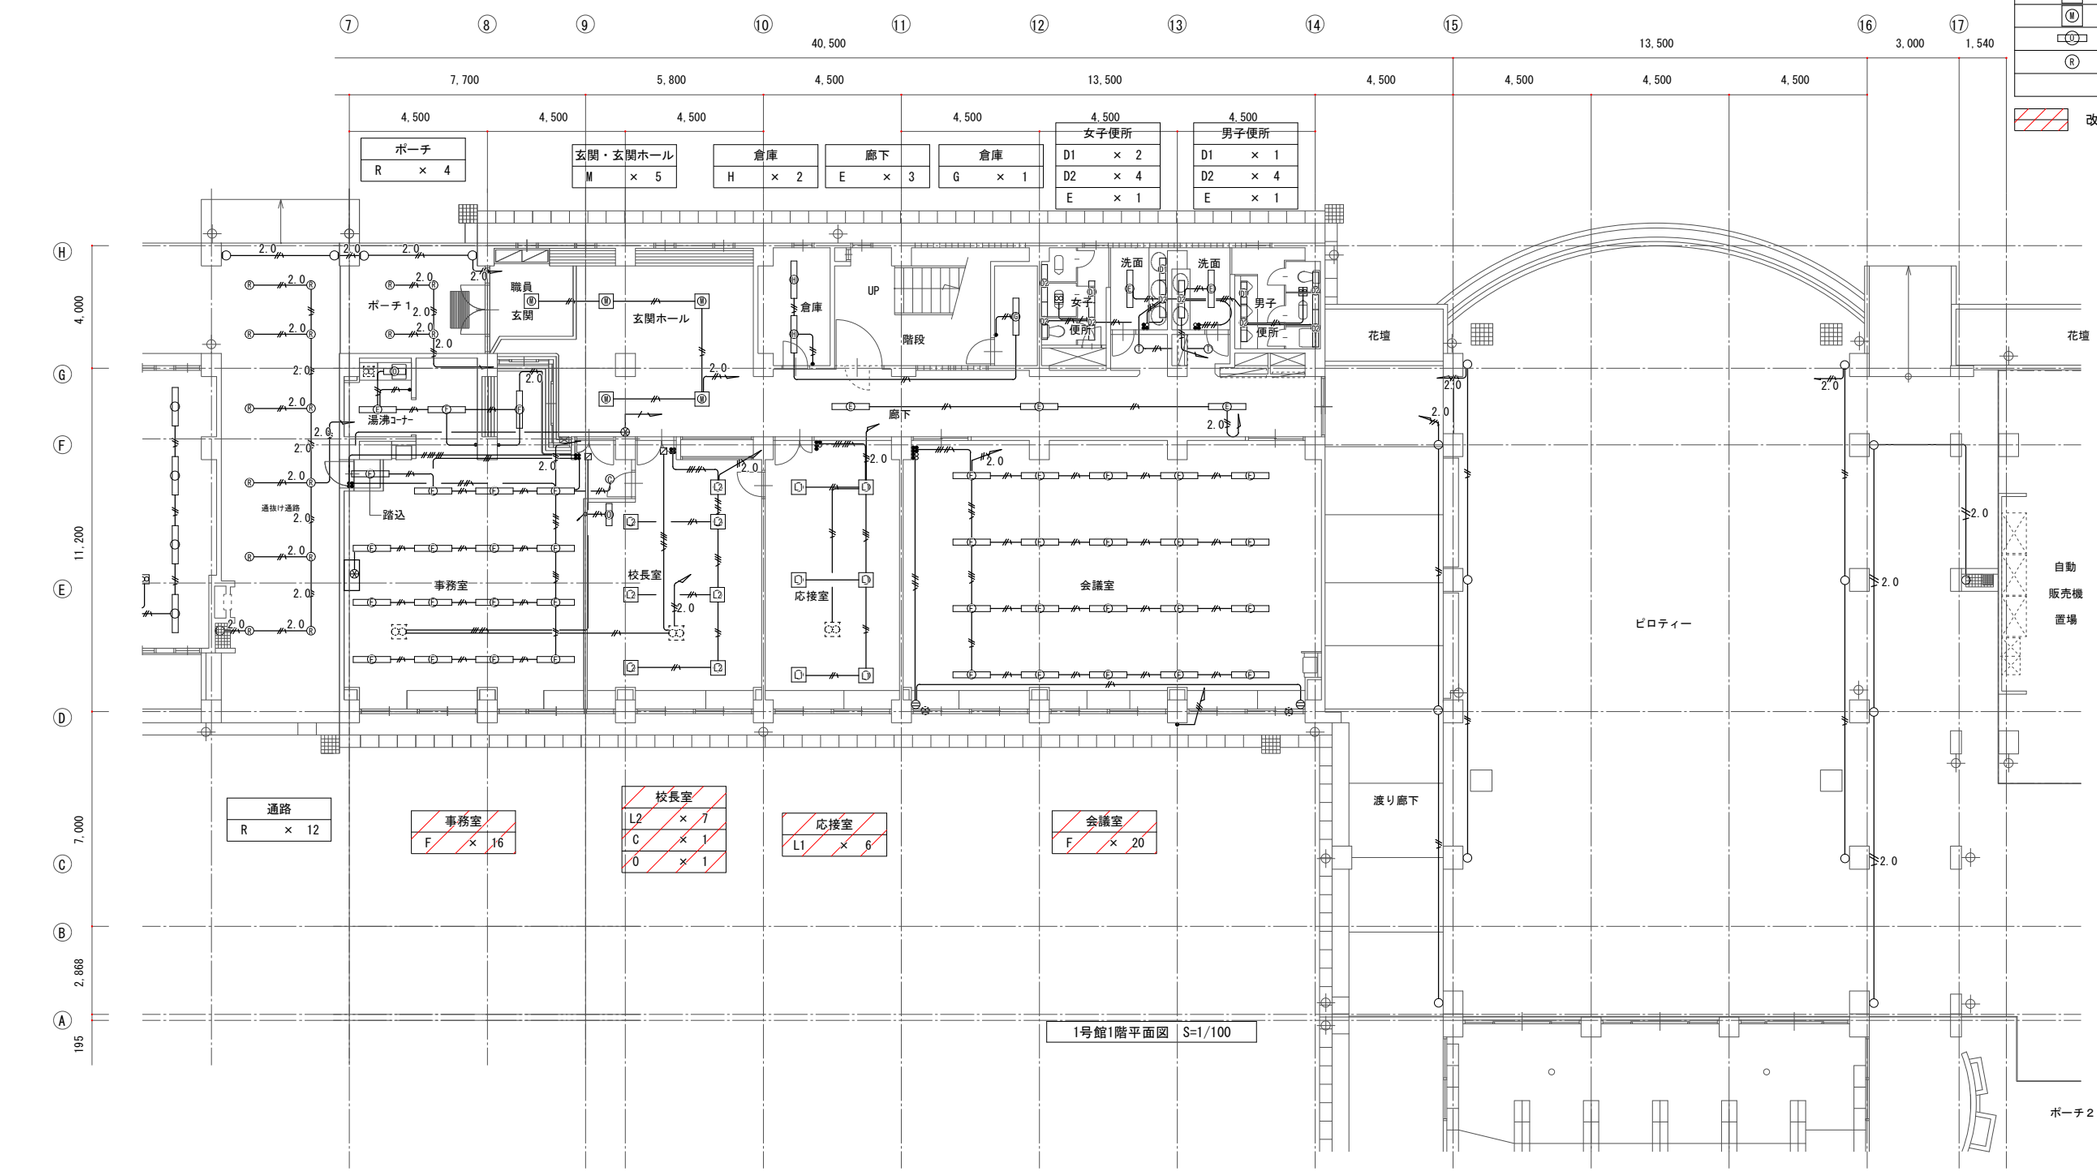

1号館1階平面図　S=1/100


建築士事務所登録 茨城県知事登録 第B5524号(3004)
株式会社
TECHREVO
〒300-2535 茨城県つくば市東光台5-13-21
Tel. 029-848-3233 Fax. 029-848-3255

管理建築士
山本 剛大 Yamamoto Takehiro
二級建築士 茨城県知事 第14141号
1級電気工事施工管理技士 E151002407
1級管工事施工管理技士 P21000306
第一種電気工事士 茨城県知事 第145049号
電気通信設備工事担任者AI, DD総合種 AN14A00265
甲種消防設備士 東京都知事 00131

設計者	作図担当者	縮尺	工事名称	図番
		A1 1:100	県立水戸第一高等学校照明設備改修工事	E-03
承認		設計年月日 2026.08	図面名称 1号館1階平面図（6～17通り）【撤去】	

器具凡例	
C	Hfｺﾝﾊﾟｸﾄ蛍光灯器具 FHT32W×1 ﾀﾞｳﾝﾗｲﾄ
D1	蛍光灯器具　露出トラフ型　FL20W×1
D2	蛍光灯器具　露出トラフ型　FLR40W×1
E	Hf蛍光灯器具　埋込型　Hf32W×1
F	Hf蛍光灯器具　埋込型　Hf32W×2
K	高天井用HID灯　HID400W
L2	蛍光灯器具　埋込型　FL55W×4

改修対象

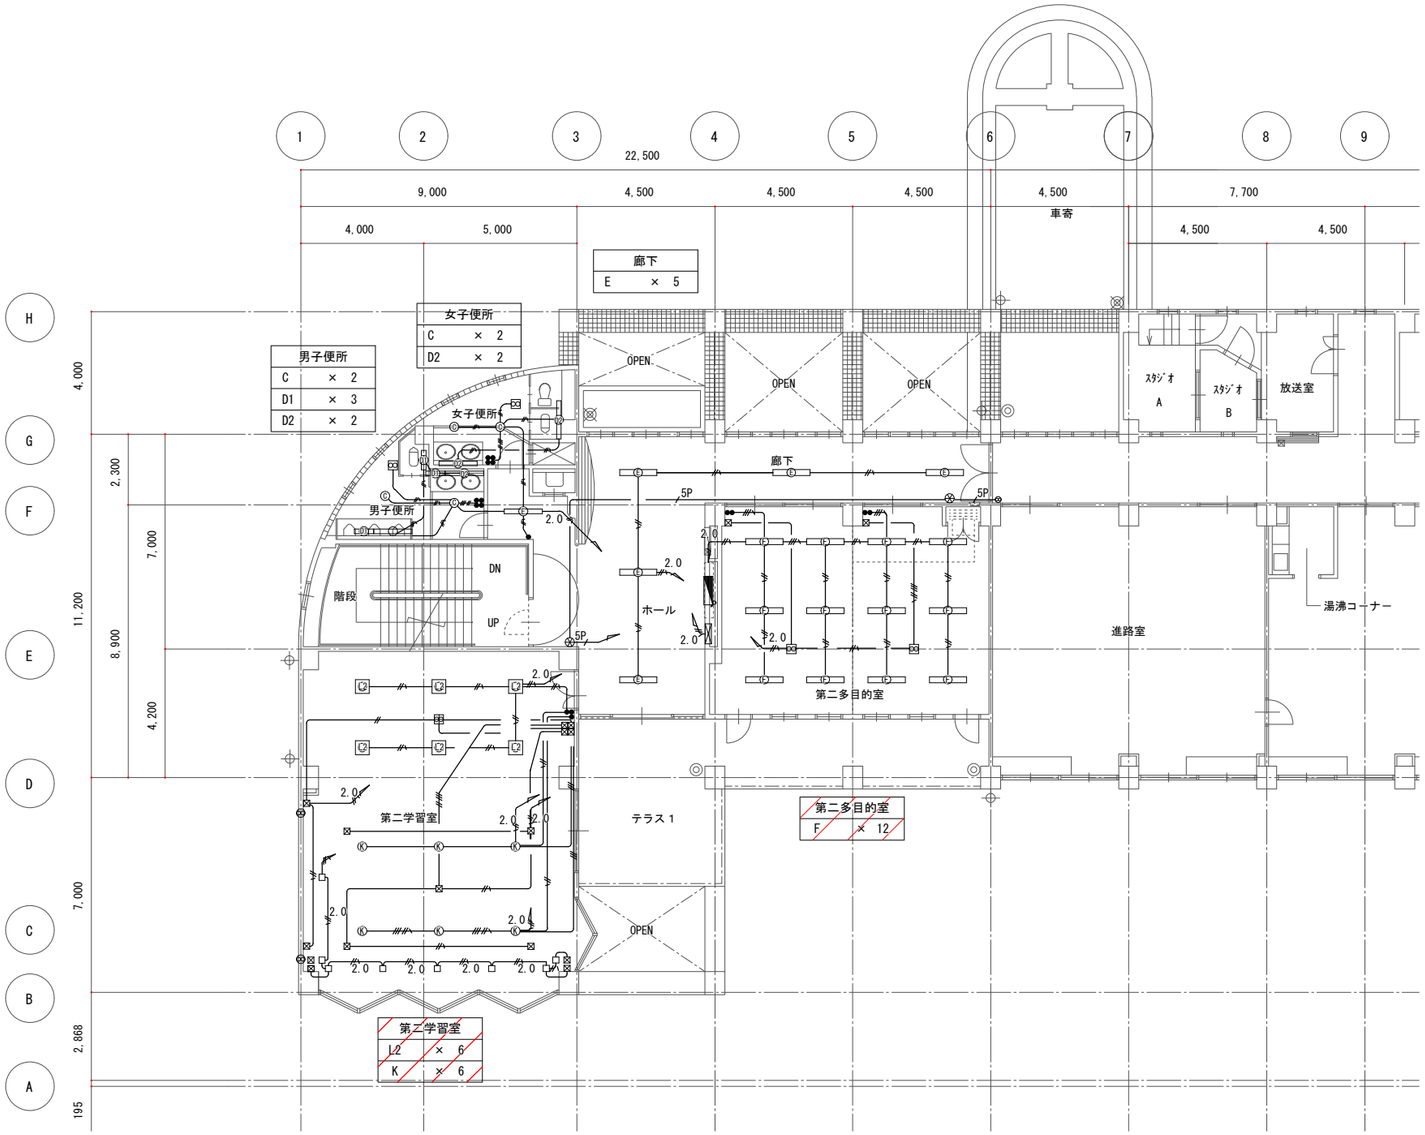

1号館2階平面図　S=1/100


建築士事務所登録 茨城県知事登録 第B5524号(3004)
株式会社
TECHREVO
〒300-2535 茨城県つくば市東光台5-13-21
Tel.029-848-3233 Fax.029-848-3255

管理建築士
山本 剛大 Yamamoto Takehiro
二級建築士 茨城県知事 第14141号
1級電気工事施工管理技士 1151002407
1級管工事施工管理技士 P211000306
第一種電気工事士 茨城県知事 第14504号
電気通信設備工事技任者AI 3D総合種 AN14400265
甲種消防設備士 東京都知事 00131

設計者	作図担当者	縮尺	工事名称	図番
		A1 1:100	県立水戸第一高等学校照明設備改修工事	E-04
承認		設計年月日	図面名称	
		2026.08	1号館2階平面図（1～6通り）【撤去】	

器具凡例	
C	Hfｺﾝﾊﾟｸﾄ蛍光灯器具 FHT32W×1 ﾀﾞｳﾝﾗｲﾄ
D1	蛍光灯器具　露出トラフ型　FL20W×1
D2	蛍光灯器具　露出トラフ型　FLR40W×1
E	Hf蛍光灯器具　埋込型　Hf32W×1
F	Hf蛍光灯器具　埋込型　Hf32W×2
G	Hf蛍光灯器具　逆富士型　Hf32W×1
H	Hf蛍光灯器具　逆富士型　Hf32W×2
U	蛍光灯器具　流し元灯　FL20W×1
U	白熱灯器具 IL75W ﾀﾞｳﾝﾗｲﾄ

改修対象

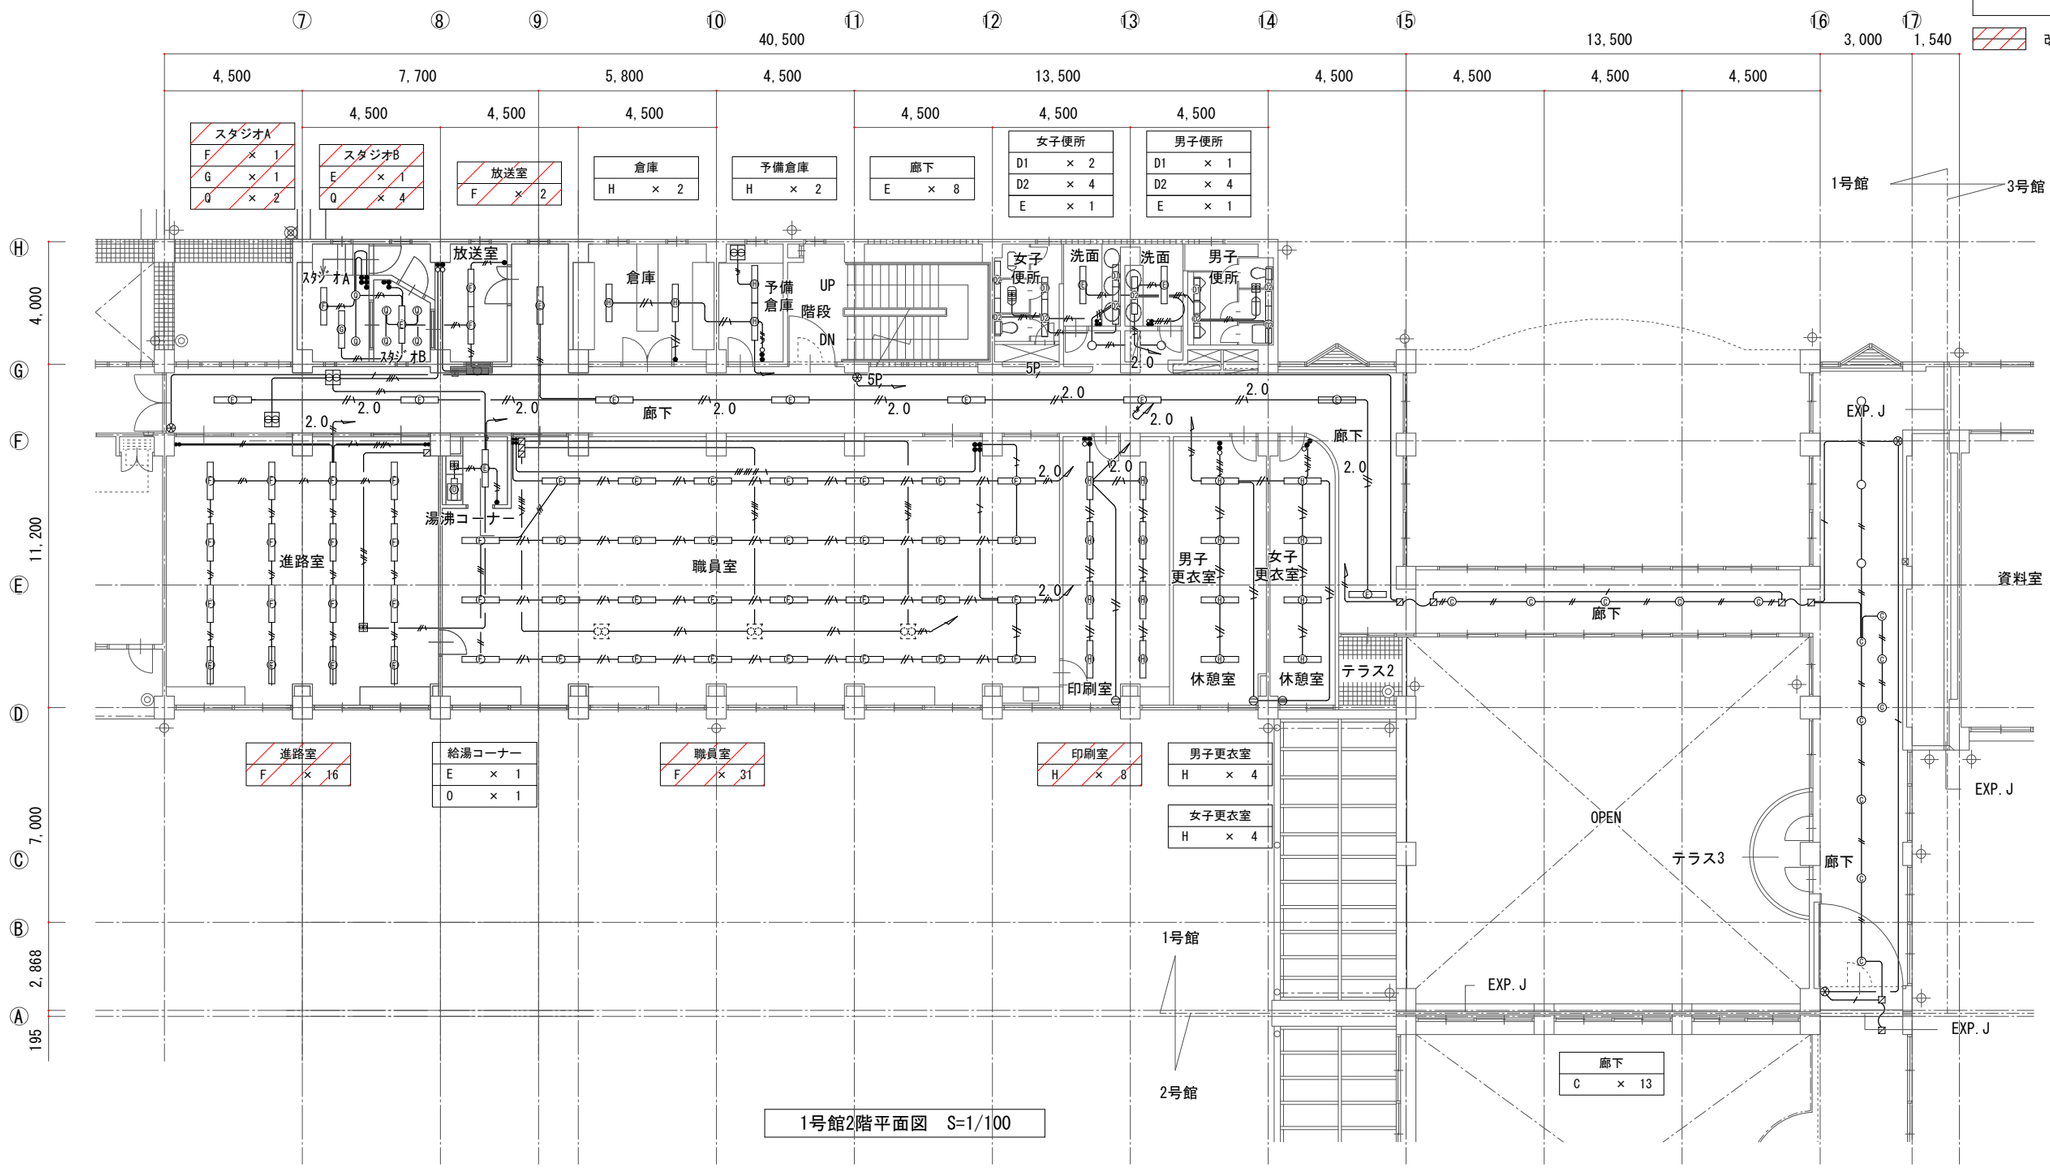

1号館2階平面図　S=1/100


建築士事務所登録 茨城県知事登録 第B5524号(3004)
株式会社
TECHREVO
〒300-2535 茨城県つくば市東光台5-13-21
Tel.029-848-3233 Fax.029-848-3255

管理建築士
山本 剛大 Yamamoto Takehiro
二級建築士 茨城県知事 第14141号
1級電気工事施工管理技士 E151002407
1級管工事施工管理技士 P211000206
第一種電気工事士 茨城県知事 第145049号
電気通信設備工事担任者AI, DD総合種 AN14A00265
甲種消防設備士 東京都知事 00131

設計者	作図担当者	縮尺	工事名称	図番
		A1 1:100	県立水戸第一高等学校照明設備改修工事	E-05
承認		設計年月日 2026.08	図面名称 1号館2階平面図（6～17通り）【撤去】	

器具凡例	
①	Hf蛍光灯器具　埋込　黒板灯　Hf32W×1
ⓙ	Hf蛍光灯器具　ブラケット型　Hf32W×1
Ⓚ	高天井用HID灯　HID400W
㊷	蛍光灯器具　埋込型　FL55W×4

改修対象

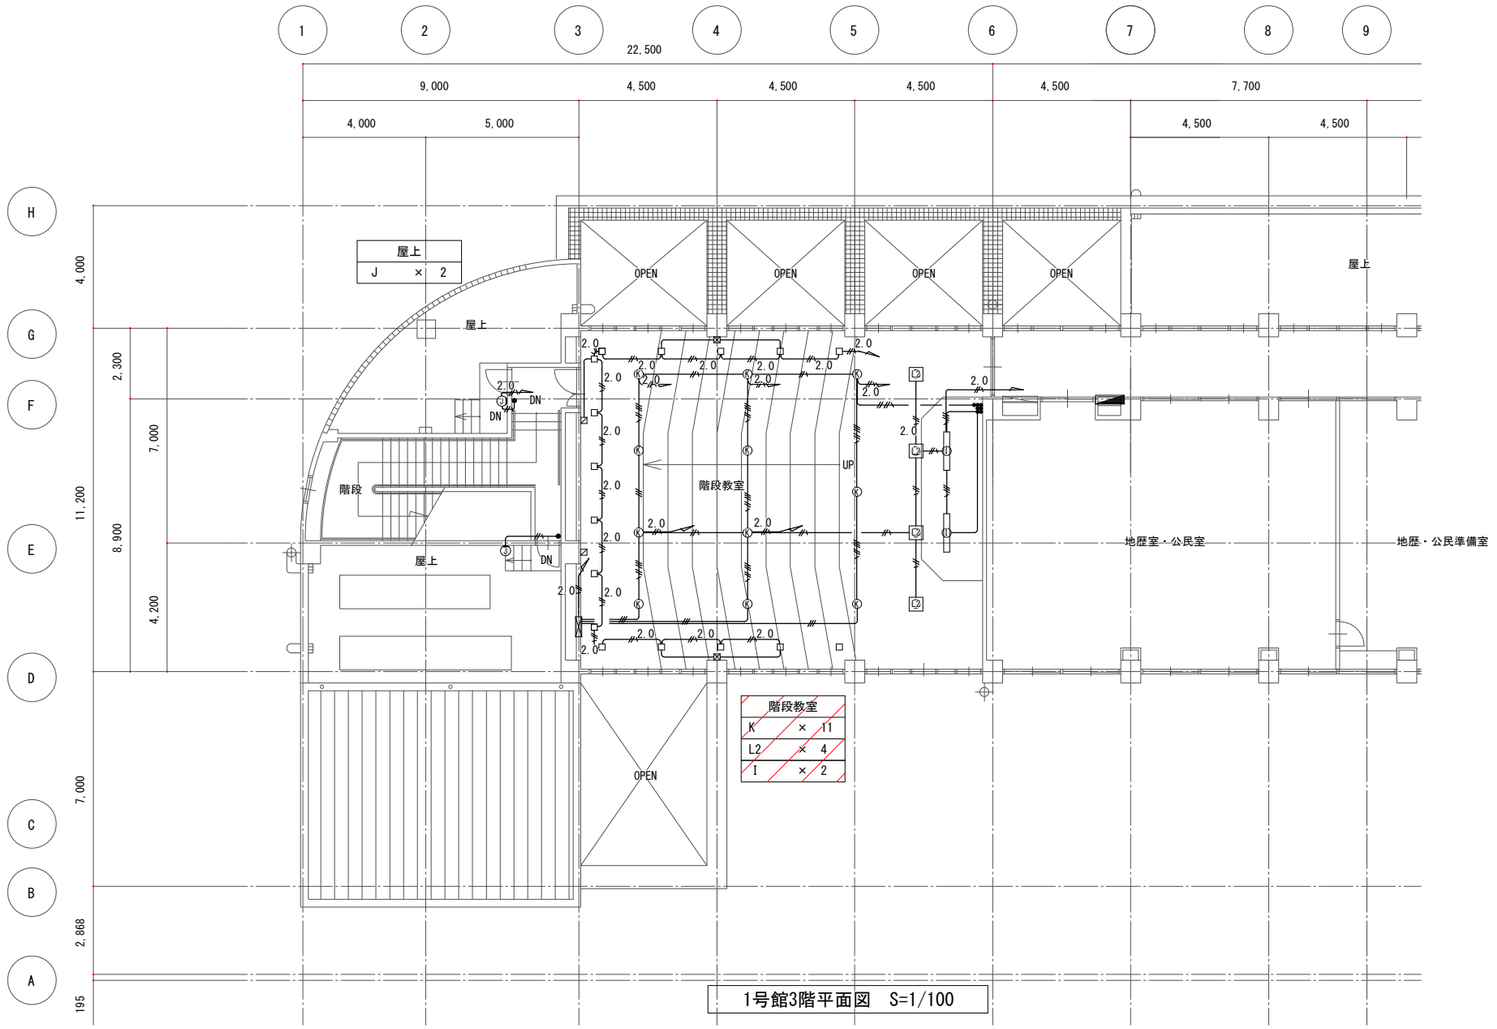

1号館3階平面図　S=1/100


建築士事務所登録 茨城県知事登録 第B5524号(3004)
株式会社
TECHREVO
〒300-2535 茨城県つくば市東光台5-13-21
Tel.029-848-3233 Fax.029-848-3255

管理建築士
山本 剛大 Yamamoto Takehiro
二級建築士 茨城県知事 第14141号
1級電気工事施工管理技士 E151002407
1級管工事施工管理技士 P211000306
第一種電気工事士 茨城県知事 第145044号
電気通信設備工事担任者AI 00総合種 ANI4A00265
甲種消防設備士 東京都知事 00131

設計者	作図担当者	縮尺	工事名称	図番
		A1 1:100	県立水戸第一高等学校照明設備改修工事	E-06
承認		設計年月日	図面名称	
		2026.08	1号館3階平面図（1～6通り）【撤去】	

器具凡例	
C	Hfｺﾝﾊﾞｸﾄ蛍光灯器具 FHT32W×1 ﾀﾞｳﾝﾗｲﾄ
D1	蛍光灯器具　露出トラフ型　FL20W×1
D2	蛍光灯器具　露出トラフ型　FLR40W×1
E	Hf蛍光灯器具　埋込型　Hf32W×1
G	Hf蛍光灯器具　逆富士型　Hf32W×1
H	Hf蛍光灯器具　逆富士型　Hf32W×2
I	Hf蛍光灯器具　埋込型　黒板灯　Hf32W×1

改修対象

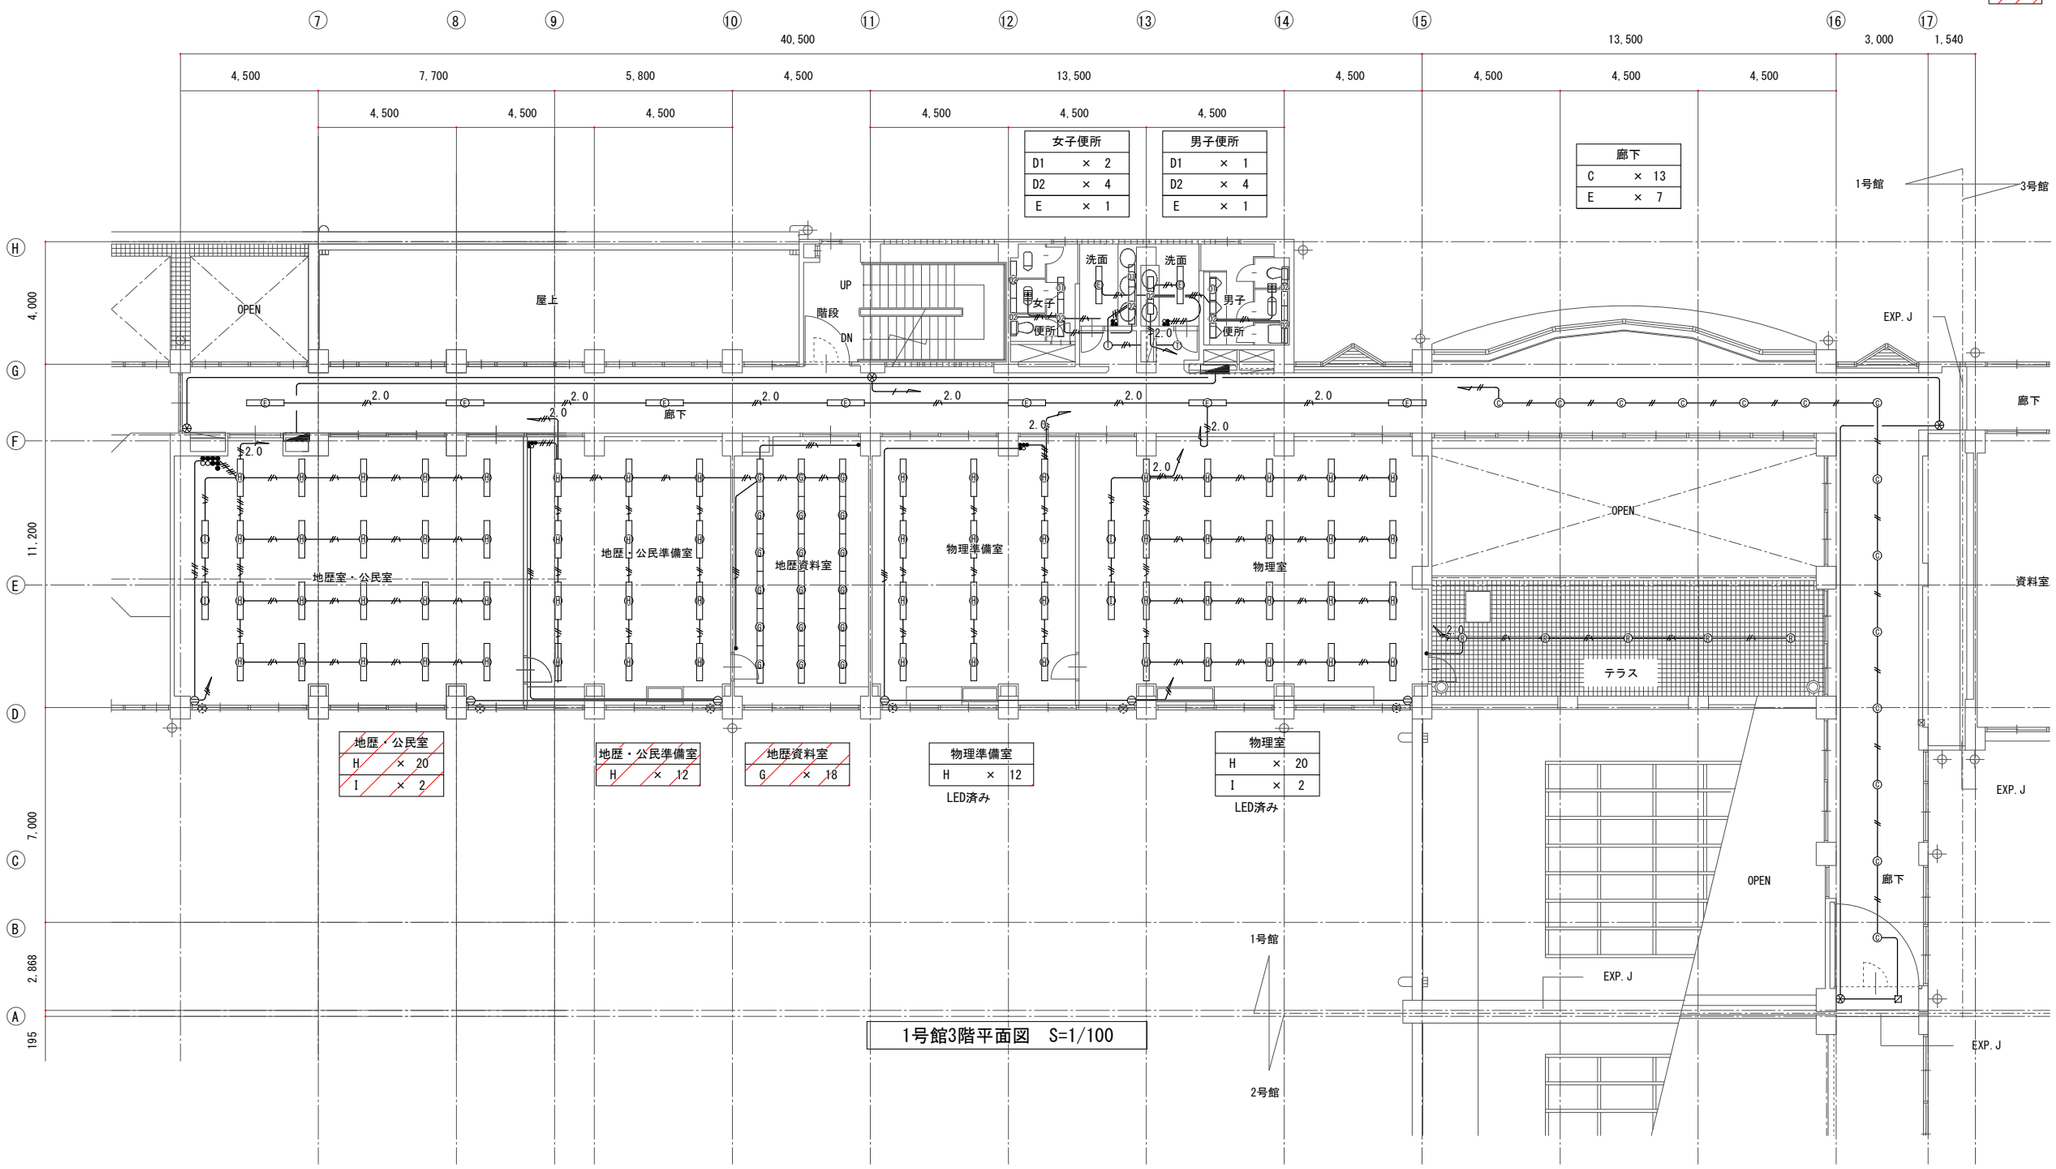


1号館3階平面図　S=1/100

建築士事務所登録 茨城県知事登録 第B5524号(3004)
株式会社
TECHREVO
〒300-2535 茨城県つくば市実光台5-13-21
Tel.029-848-3233 Fax.029-848-3255

管理建築士
山本 剛大 Yamamoto Takehiro
二級建築士 茨城県知事 第14141号
1級電気工事施工管理技士 E151002407
1級管工事施工管理技士 P211000306
第一種電気工事士 茨城県知事 第145049号
電気通信設備工事担任者AI 0D総合種 AN14400265
甲種消防設備士 東京都知事 00131

設計者	作図担当者	縮尺	工事名称	図番
		A1 1:100	県立水戸第一高等学校照明設備改修工事	E-07
承認		設計年月日 2026.08	図面名称 1号館3階平面図（6～17通り）【撤去】	

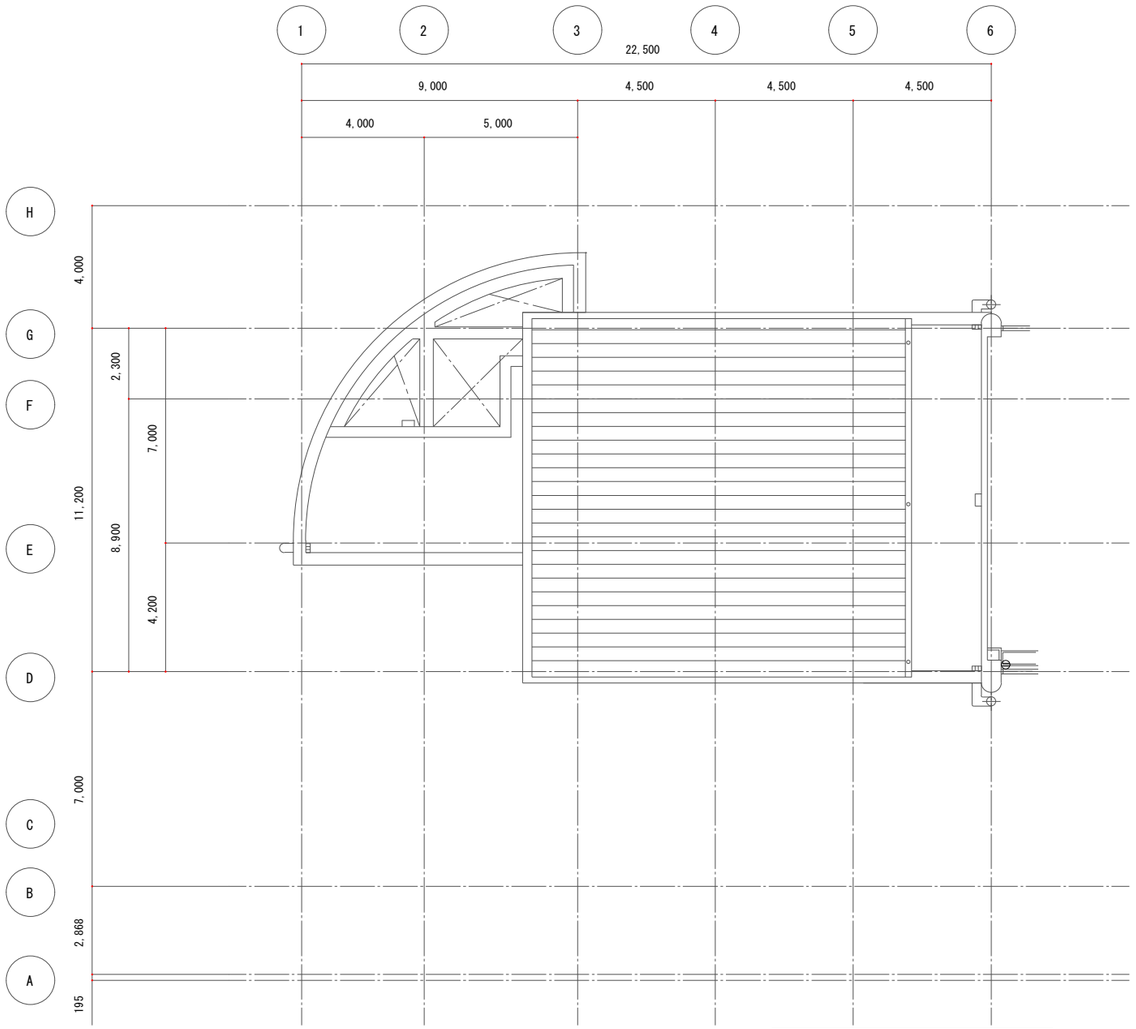

1号館4階平面図　S=1/100


建築士事務所登録 茨城県知事登録 第85524号(3004)
株式会社
TECHREVO
〒300-2535 茨城県つくば市東光台5-13-21
Tel.029-848-3233 Fax.029-848-3255

管理建築士
山本 剛大 Yamamoto Takehiro
二級建築士 茨城県知事 第141414号
1級電気工事施工管理技士 E151002407
1級管工事施工管理技士 P211000306
第一種電気工事士 茨城県知事 第145046号
電気通信設備工事担任者AI. DD総合種 AN14A00265
甲種消防設備士 東京都知事 00131

設計者	作図担当者	縮尺	工事名称	図番
		A1 1:100	県立水戸第一高等学校照明設備改修工事	E-08
承認		設計年月日 2026.08	図面名称 1号館4階平面図（1～6通り）【撤去】	

器具凡例	
01	蛍光灯器具　露出トラフ型　FL20W×1
02	蛍光灯器具　露出トラフ型　FLR40W×1
E	Hf蛍光灯器具　埋込型　Hf32W×1
H	Hf蛍光灯器具　逆富士型　Hf32W×2
I	Hf蛍光灯器具　埋込型　黒板灯　Hf32W×1

改修対象

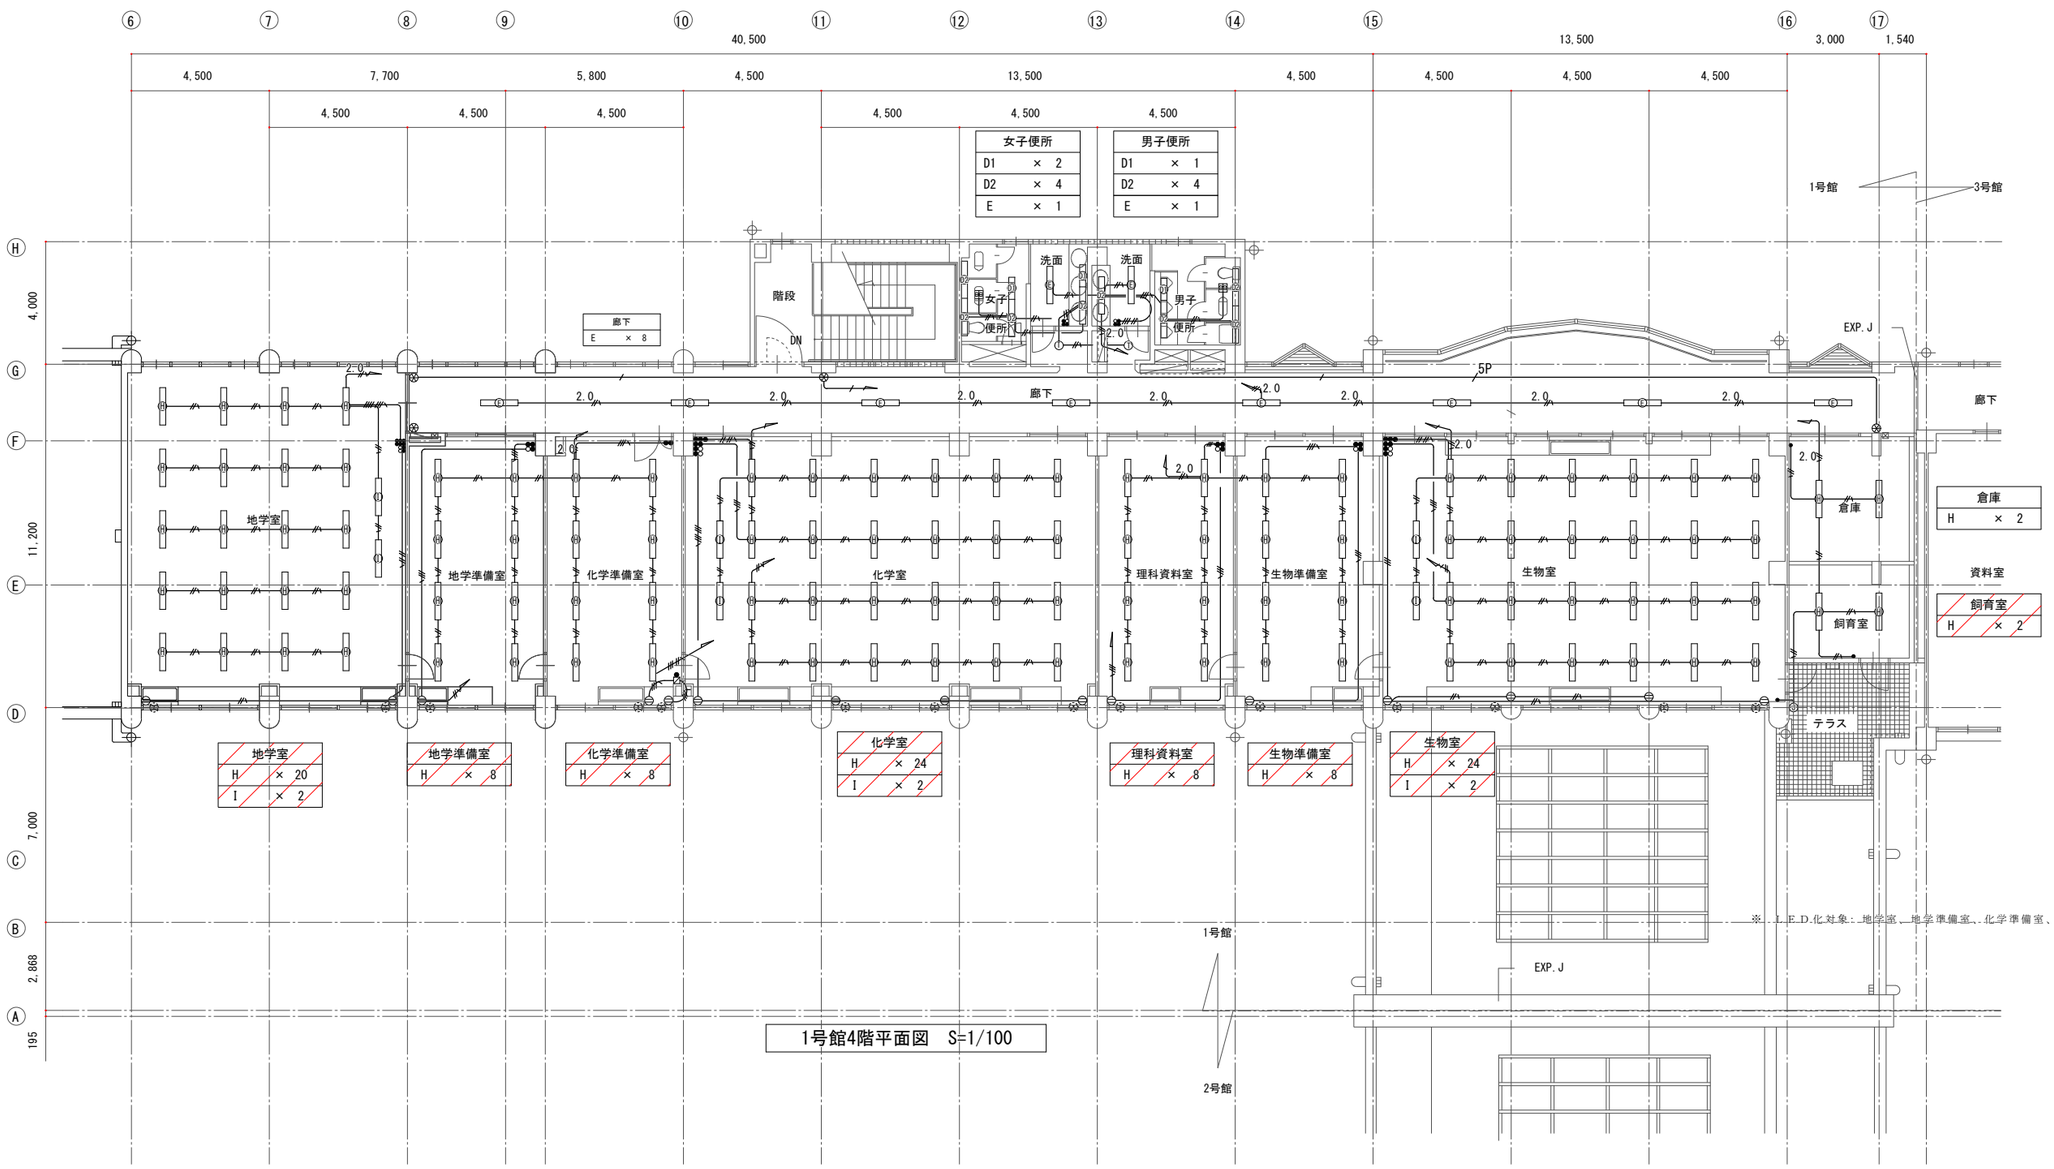


1号館4階平面図　S=1/100

※ L.E.D.化対象：地学室、地学準備室、化学準備室、化学室、生物準備室、生物室

建築士事務所登録 茨城県知事登録 第B5524号(3004)
株式会社
TECHREVO
〒300-2535 茨城県つくば市東光台5-13-21
Tel. 029-848-3233 Fax. 029-848-3255

管理建築士
山本 剛大 Yamamoto Takehiro
二級建築士 茨城県知事 第14141号
1級電気工事施工管理技士 E151002407
1級管工事施工管理技士 P31000306
第一種電気工事士 茨城県知事 第14504号
電気通信設備工事担任者AI, DD総合種 AN14A00265
甲種消防設備士 東京都知事 00131

設計者	作図担当者	縮尺	工事名称	図番
		A1 1:100	県立水戸第一高等学校照明設備改修工事	E-09
承認		設計年月日	図面名称	
		2026.08	1号館4階平面図（6～17通り）【撤去】	

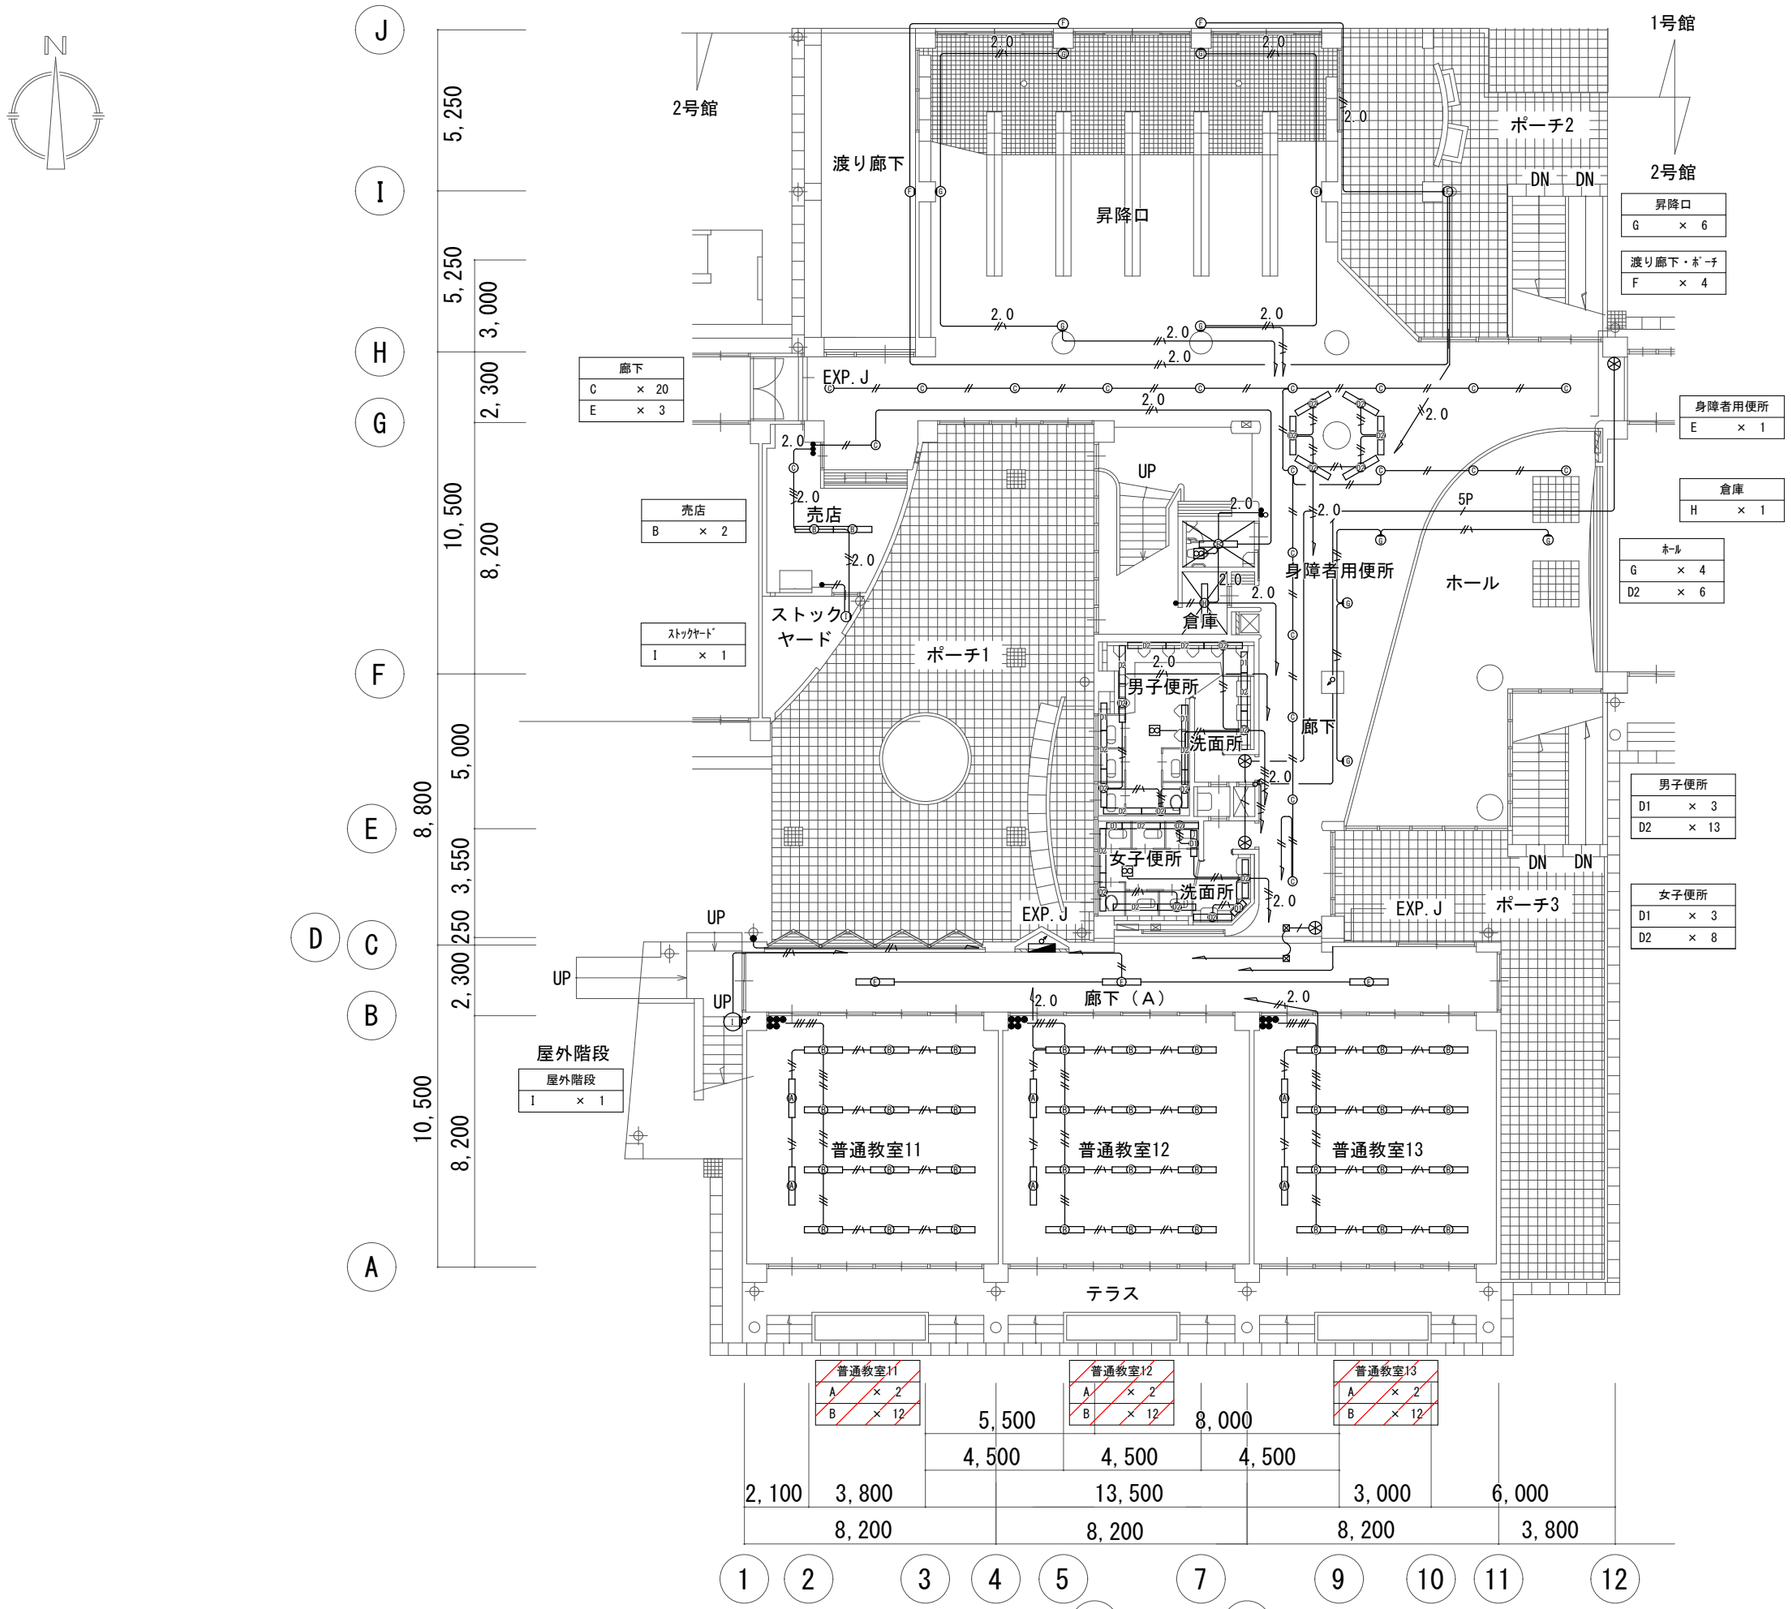

器具凡例	
A	Hf蛍光灯器具　埋込型　Hf32W×1　黒板灯
B	Hf蛍光灯器具　逆富士型　Hf32W×2
C	Hfｺﾝﾊﾟｸﾄ蛍光灯器具 FHT32W×1 ﾀﾞｳﾝﾗｲﾄ
D1	蛍光灯器具　露出トラフ型　FL20W×1
D2	蛍光灯器具　露出トラフ型　FLR40W×1
E	Hf蛍光灯器具　埋込型　Hf32W×1
F	ブラケット灯　FDL27W×1
G	ブラケット灯　HID250W
H	Hf蛍光灯器具　逆富士型　Hf32W×1
I	Hf蛍光灯器具　Hf32W×1 ﾌﾞﾗｹｯﾄﾗｲﾄ


改修対象

2号館1階平面図　S=1/100

建築士事務所登録 茨城県知事登録 第BS524号(3004)
株式会社
TECHREVO
〒300-2535 茨城県つくば市東光台5-13-21
Tel. 029-848-3233 Fax. 029-848-3255

管理建築士
山本 剛大 Yamamoto Takehiro
二級建築士 茨城県知事 第14141号
1級電気工事施工管理技士 E151002407
1級管工事施工管理技士 P211000306
第一種電気工事士 茨城県知事 第14504号
電気通信設備工事担任者AI, DD総合種 AN14A00265
甲種消防設備士 東京都知事 00131

設計者	作図担当者	縮尺	工事名称	図番
		A1 1:100	県立水戸第一高等学校照明設備改修工事	E-10
承認		設計年月日 2026.08	図面名称 2号館1階平面図（1～12通り）【撤去】	

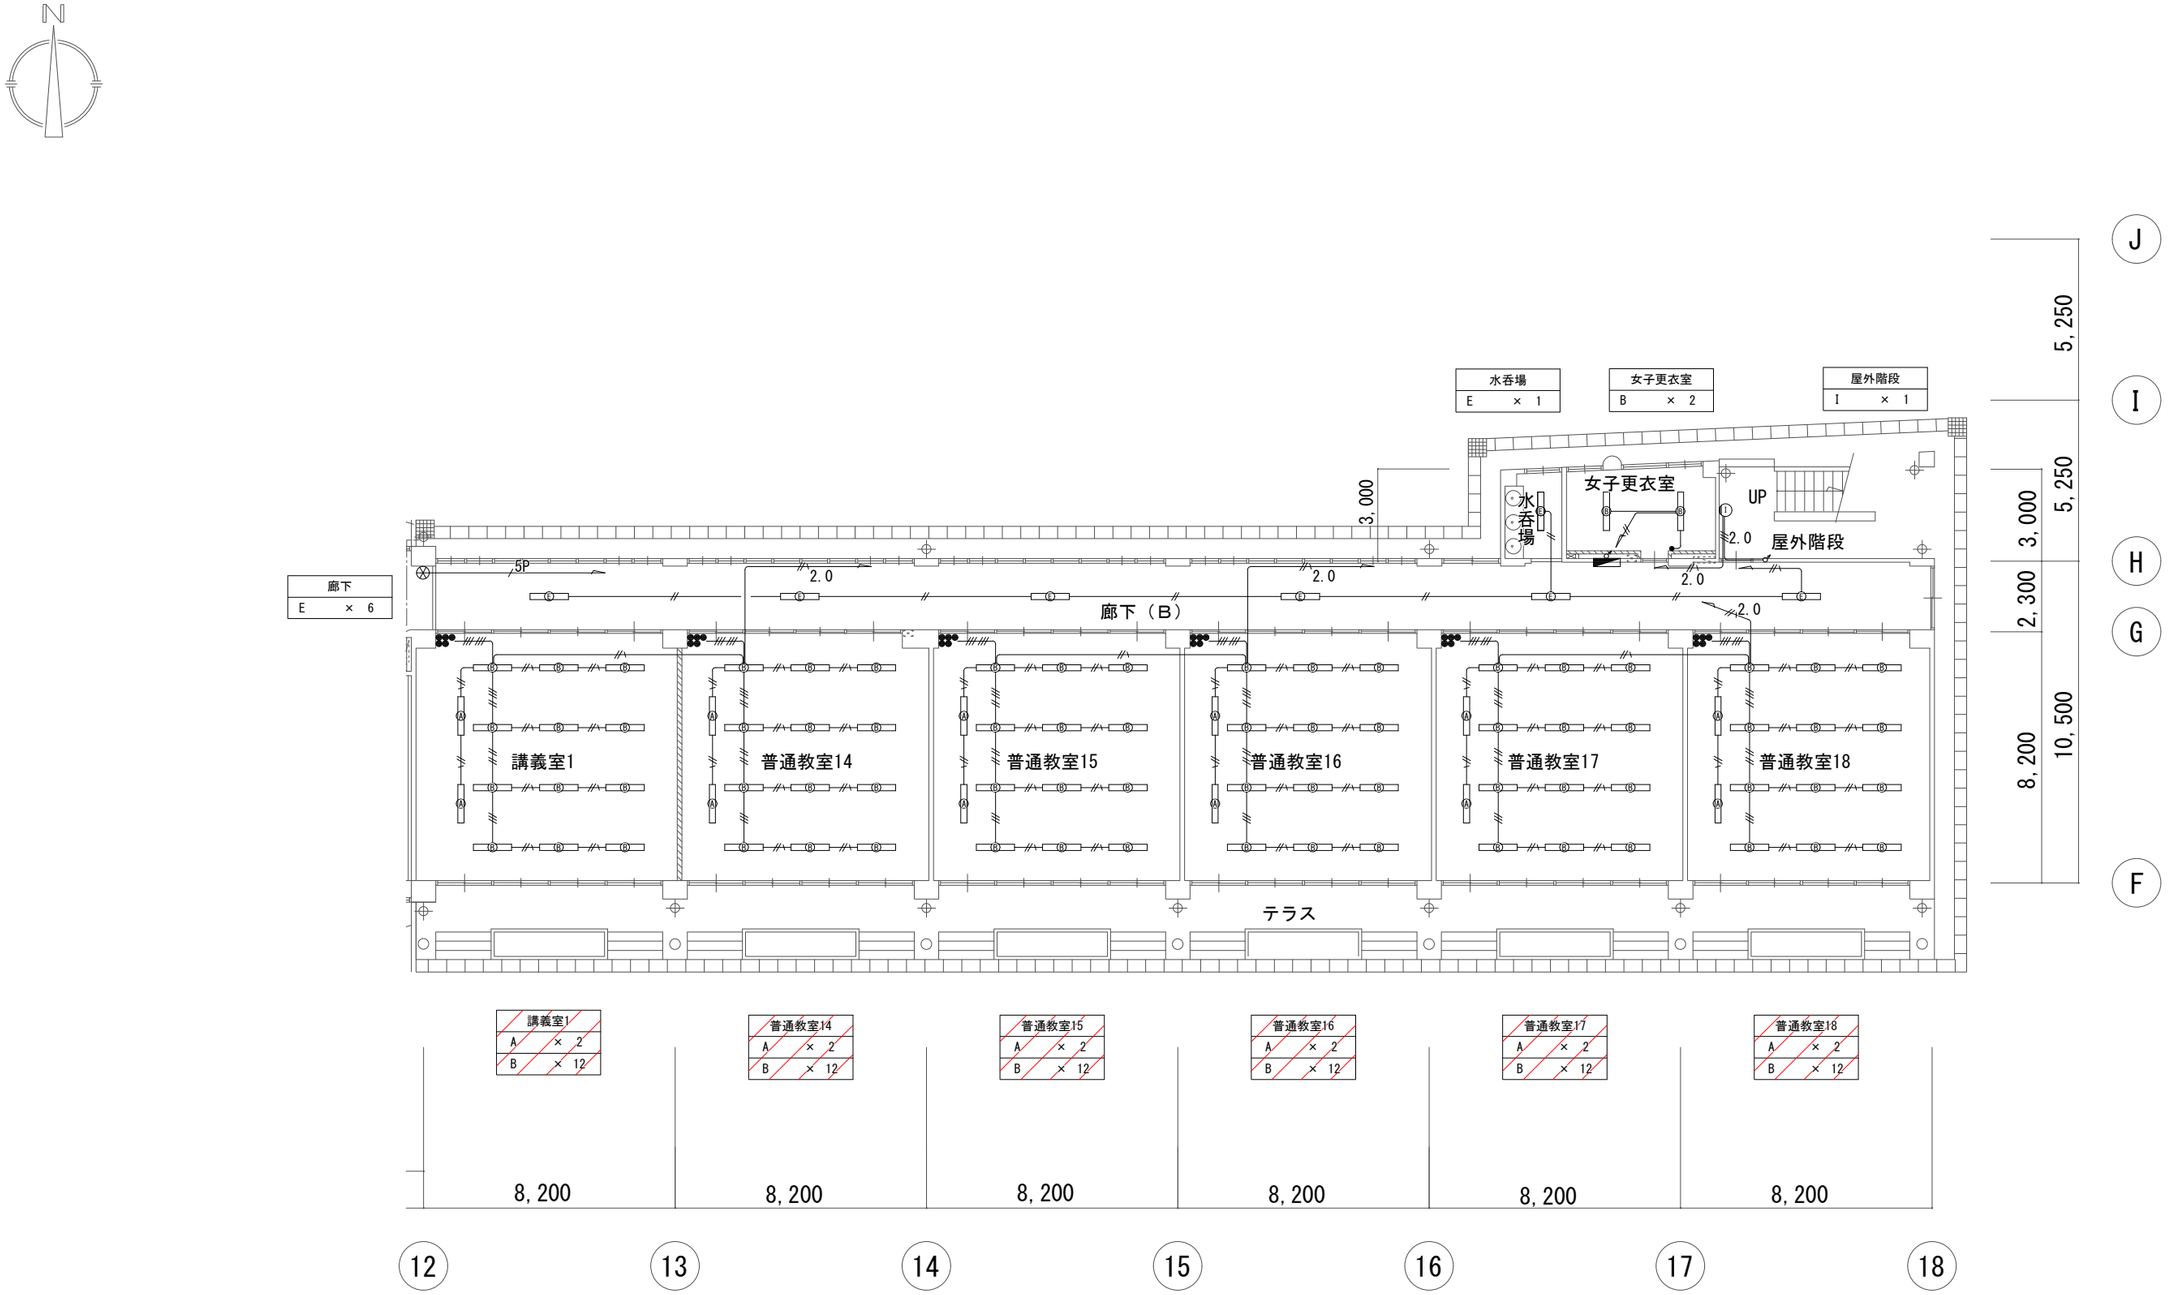

2号館1階平面図　S=1/100


器具凡例	
Ⓐ	Hf蛍光灯器具　埋込型　Hf32W×1　黒板灯
Ⓑ	Hf蛍光灯器具　逆富士型　Hf32W×2
Ⓔ	Hf蛍光灯器具　埋込型　Hf32W×1
①	Hf蛍光灯器具　Hf32W×1 ﾌﾞﾗｹｯﾄﾗｲﾄ

改修対象

建築士事務所登録 茨城県知事登録 第BS524号(3004)
株式会社
TECHREVO
〒300-2535 茨城県つくば市実光台5-13-21
Tel.029-848-3233 Fax.029-848-3255

管理建築士
山本 剛大 Yamamoto Takehiro
二級建築士 茨城県知事 第14141号
1級電気工事施工管理技士 E151002407
1級管工事施工管理技士 P211000306
第一種電気工事士 茨城県知事 第14504号
電気通信設備工事担任者AI.DD総合種 AN14A00265
甲種消防設備士 東京都知事 00131

設計者	作図担当者	縮尺	工事名称	図番
		A1 1:100	県立水戸第一高等学校照明設備改修工事	E-11
承認		設計年月日 2026.08	図面名称 2号館1階平面図（12～18通り）【撤去】	

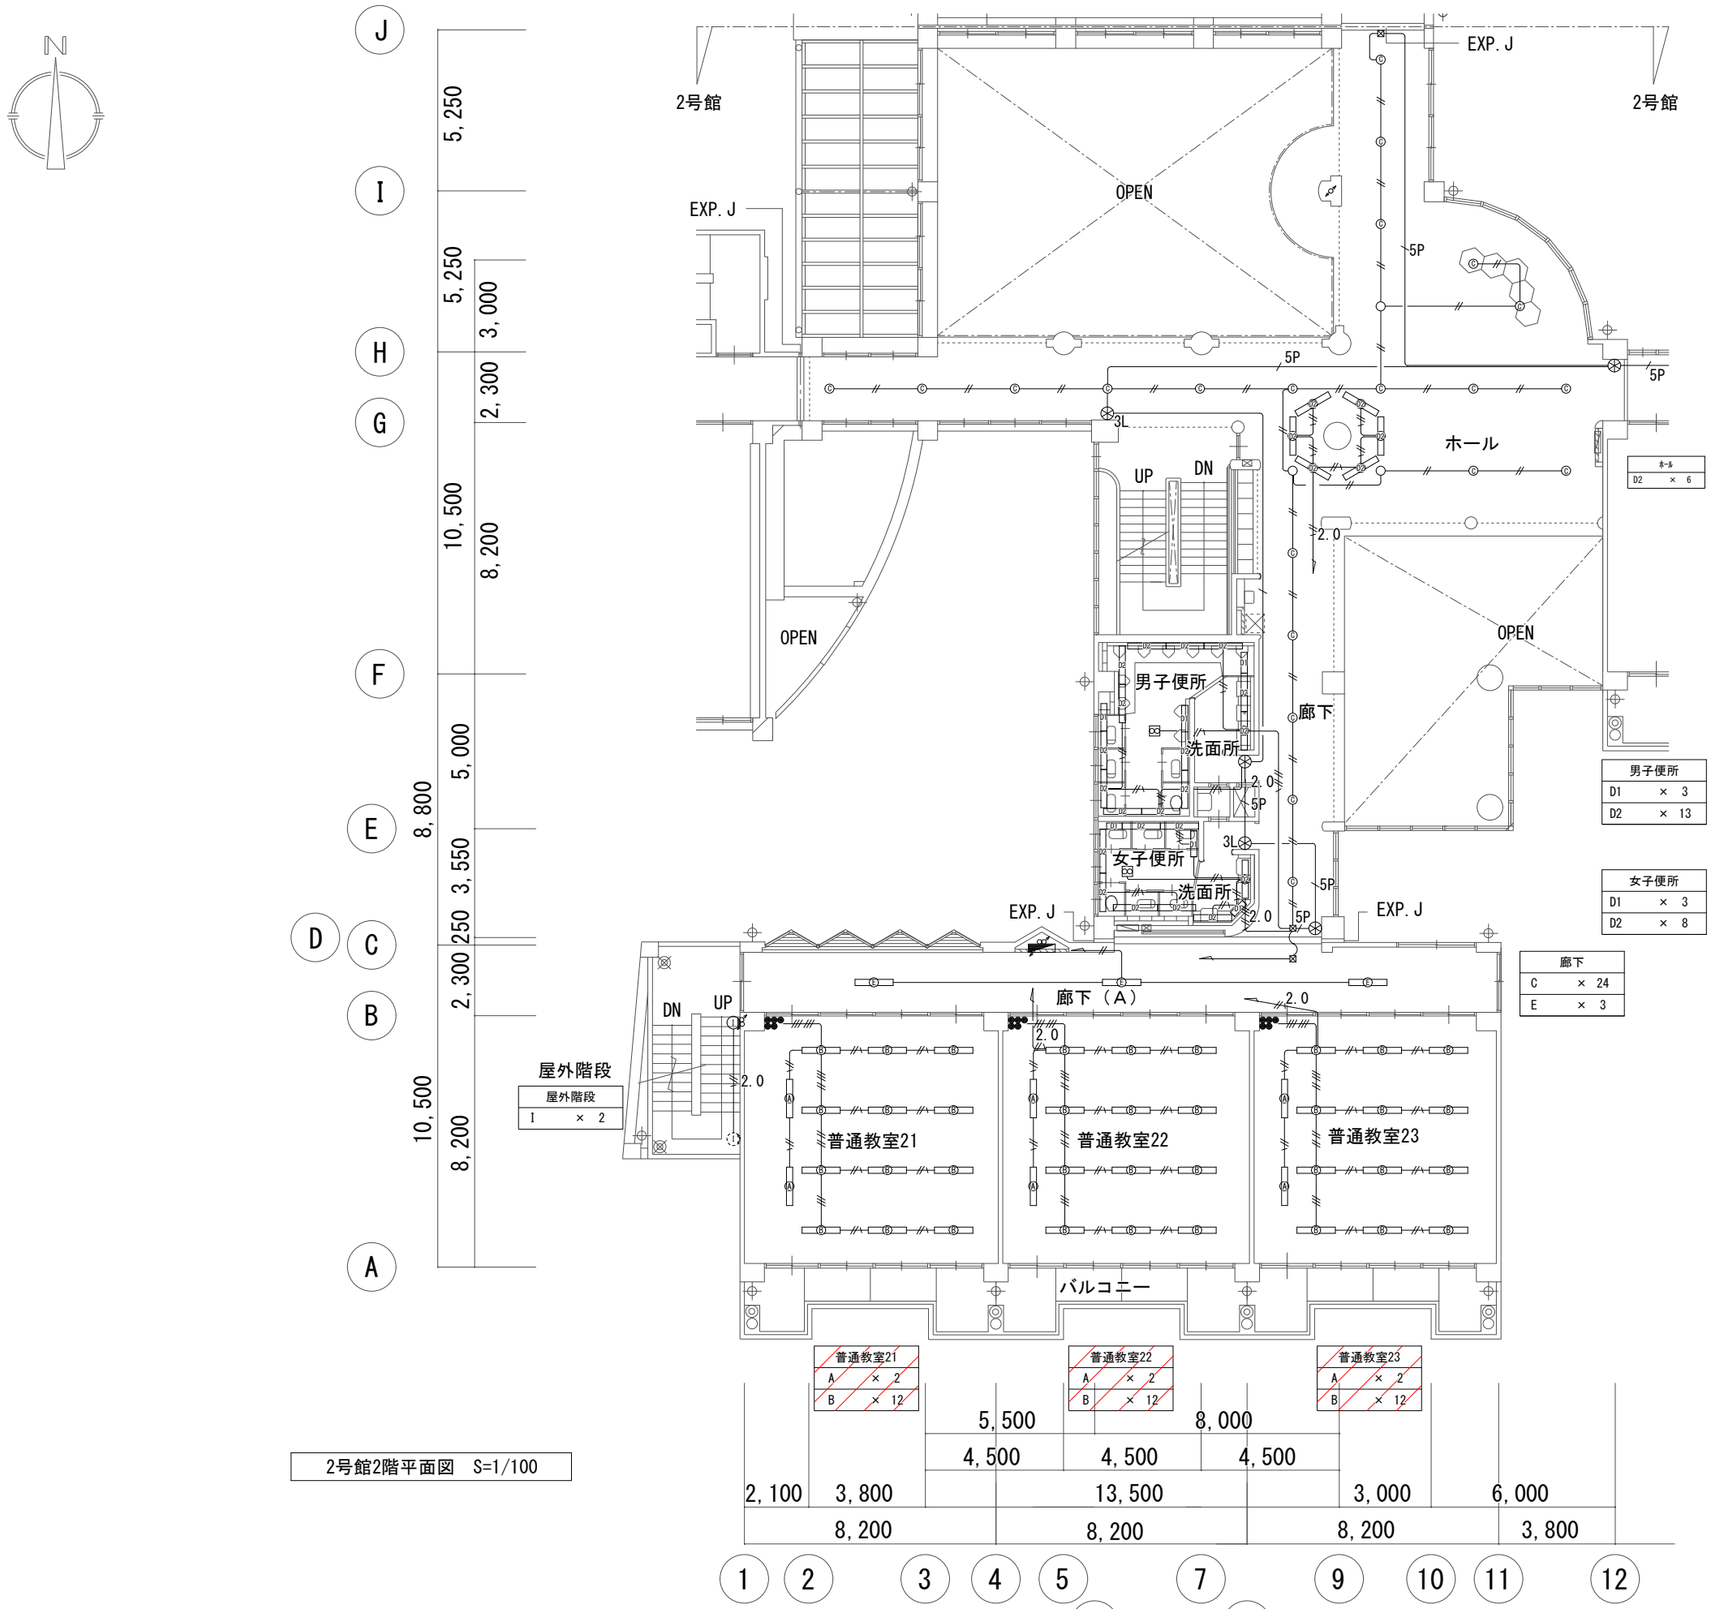

器具凡例	
A	Hf蛍光灯器具　埋込型　Hf32W×1　黒板灯
B	Hf蛍光灯器具　逆富士型　Hf32W×2
C	Hfｺﾝﾊﾟｸﾄ蛍光灯器具 FHT32W×1 ﾀﾞｳﾝﾗｲﾄ
D1	蛍光灯器具　露出トラフ型　FL20W×1
D2	蛍光灯器具　露出トラフ型　FLR40W×1
E	Hf蛍光灯器具　埋込型　Hf32W×1
I	Hf蛍光灯器具　Hf32W×1 ﾌﾞﾗｹｯﾄﾗｲﾄ

改修対象

ホール	
D2	× 6

男子便所	
D1	× 3
D2	× 13

女子便所	
D1	× 3
D2	× 8

廊下	
C	× 24
E	× 3

屋外階段	
I	× 2

普通教室21	
A	× 2
B	× 12

普通教室22	
A	× 2
B	× 12


普通教室23	
A	× 2
B	× 12

2号館2階平面図　S=1/100

建築士事務所登録 茨城県知事登録 第B5524号(3004)
株式会社
TECHREVO
〒300-2535 茨城県つくば市東光台5-13-21
Tel. 029-848-3233 Fax. 029-848-3255

管理建築士
山本 剛大 Yamamoto Takehiro
二級建築士 茨城県知事 第14141号
1級電気工事施工管理技士 E151002407
1級管工事施工管理技士 P211000306
第一種電気工事士 茨城県知事 第14504号
電気通信設備工事担任者AI DD総合種 AN14A00265
甲種消防設備士 東京都知事 00131

設計者	作図担当者	縮尺	工事名称	図番
		A1 1:100	県立水戸第一高等学校照明設備改修工事	E-12
承認		設計年月日 2026.08	図面名称 2号館2階平面図（1～12通り）【撤去】	

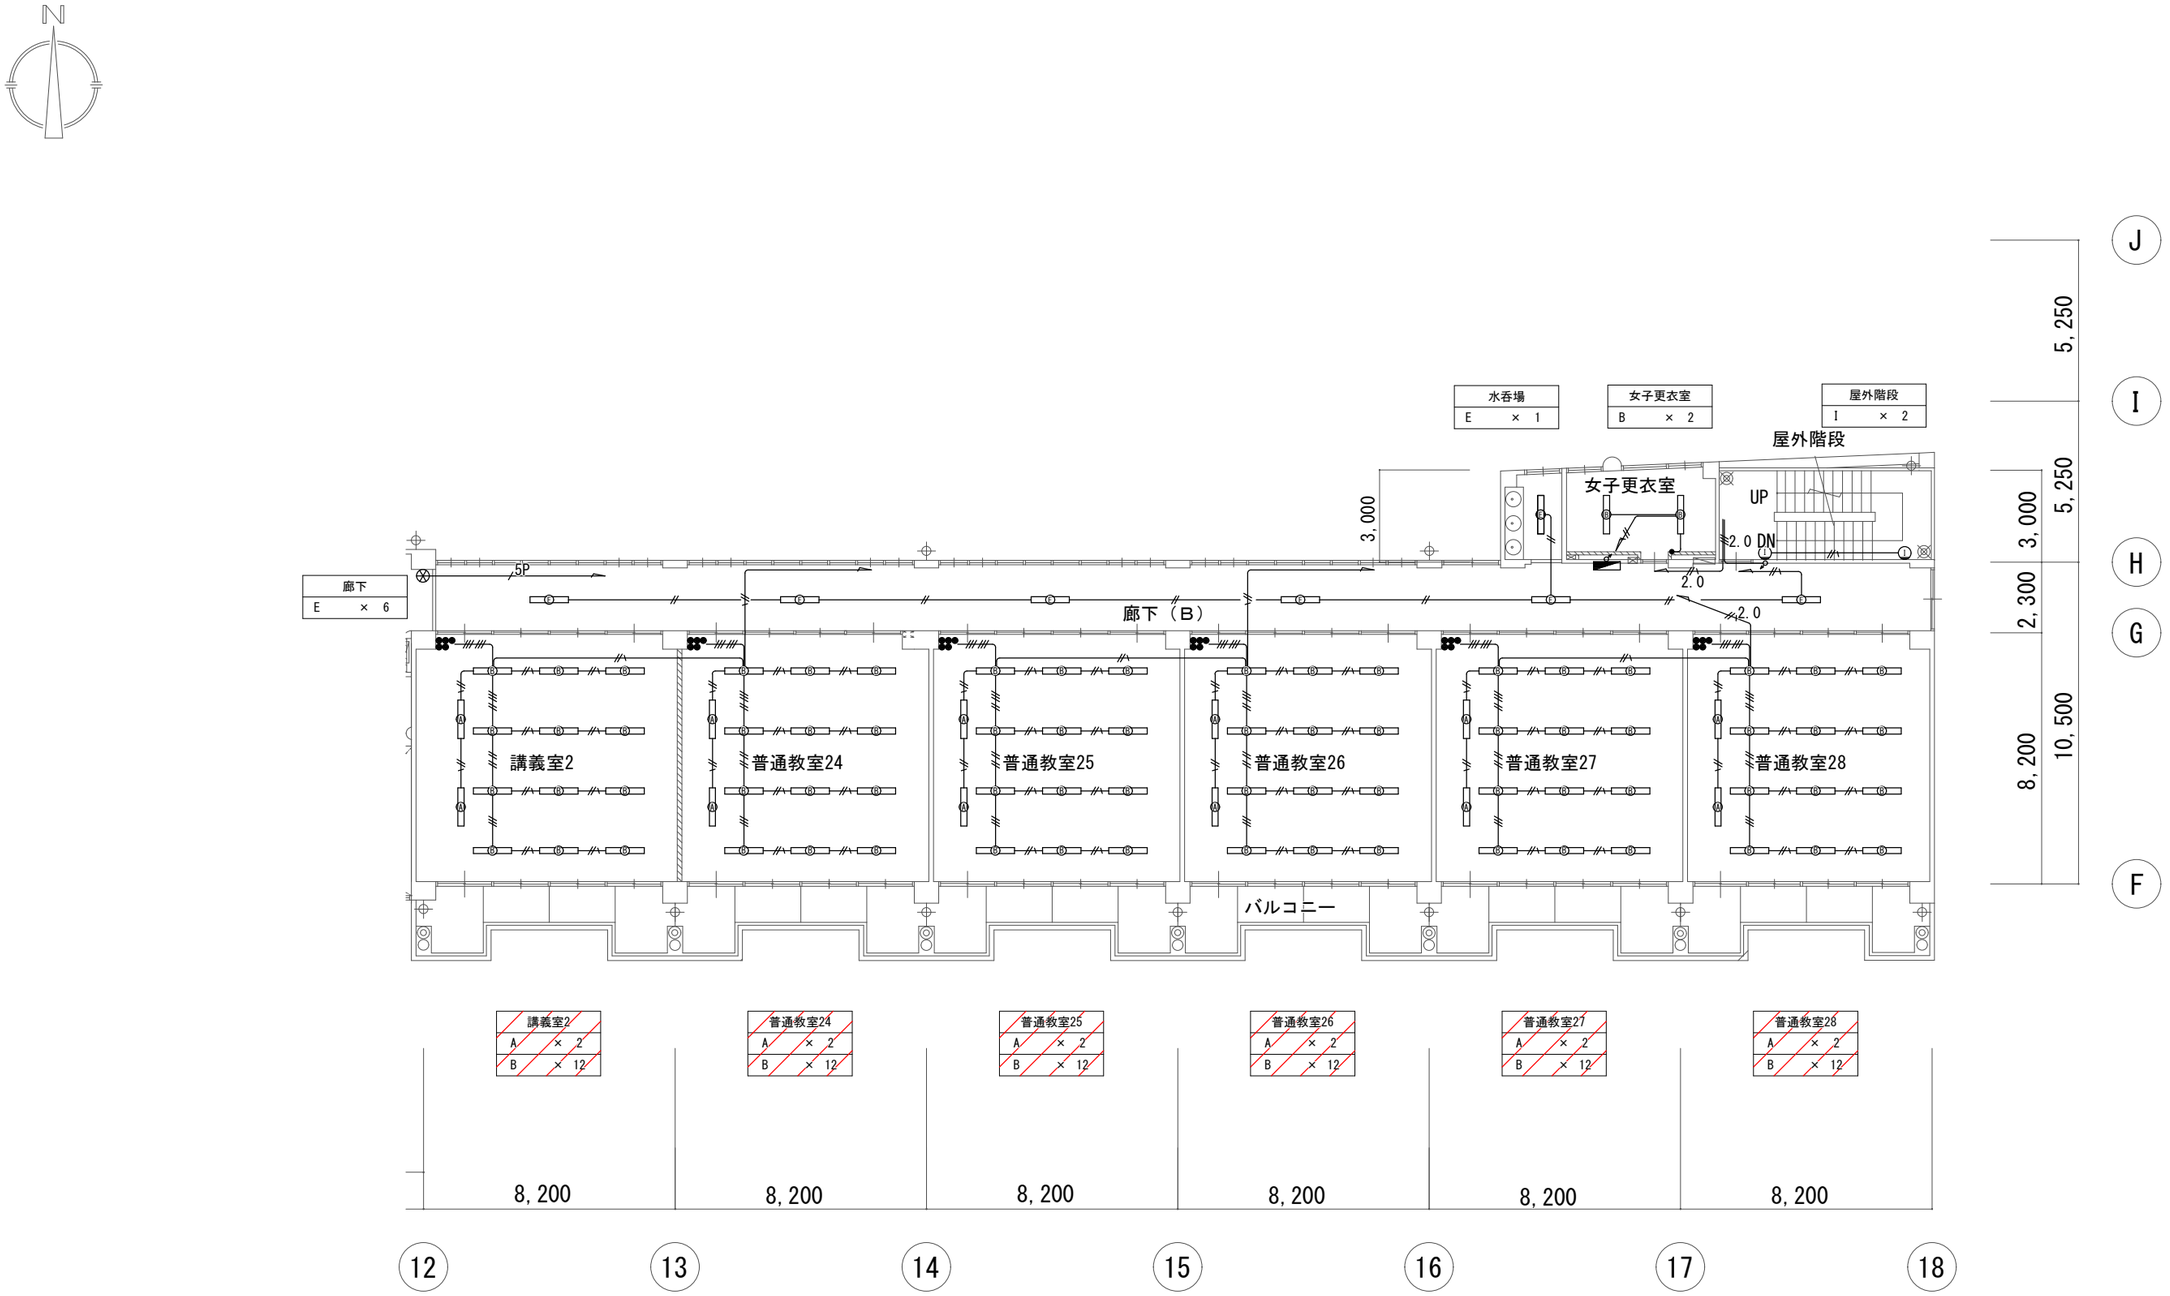

器具凡例	
Ⓐ	Hf蛍光灯器具　埋込型　Hf32W×1　黒板灯
Ⓑ	Hf蛍光灯器具　逆富士型　Hf32W×2
Ⓔ	Hf蛍光灯器具　埋込型　Hf32W×1
Ⓘ	Hf蛍光灯器具　Hf32W×1 ﾌﾞﾗｹｯﾄﾗｲﾄ


改修対象

2号館2階平面図　S=1/100

建築士事務所登録 茨城県知事登録 第BS524号(3004)
株式会社
TECHREVO
〒300-2535 茨城県つくば市東光台5-13-21
Tel.029-848-3233 Fax.029-848-3255

管理建築士
山本 剛大 Yamamoto Takehiro
二級建築士 茨城県知事 第14141号
1級電気工事施工管理技士 E151002407
1級管工事施工管理技士 P211000306
第一種電気工事士 茨城県知事 第14504号
電気通信設備工事担任者AI 00総合種 AN14400265
甲種消防設備士 東京都知事 00131

設計者	作図担当者	縮尺	工事名称	図番
		A1 1:100	県立水戸第一高等学校照明設備改修工事	E-13
承認		設計年月日	図面名称	
		2026.08	2号館2階平面図（12～18通り）【撤去】	

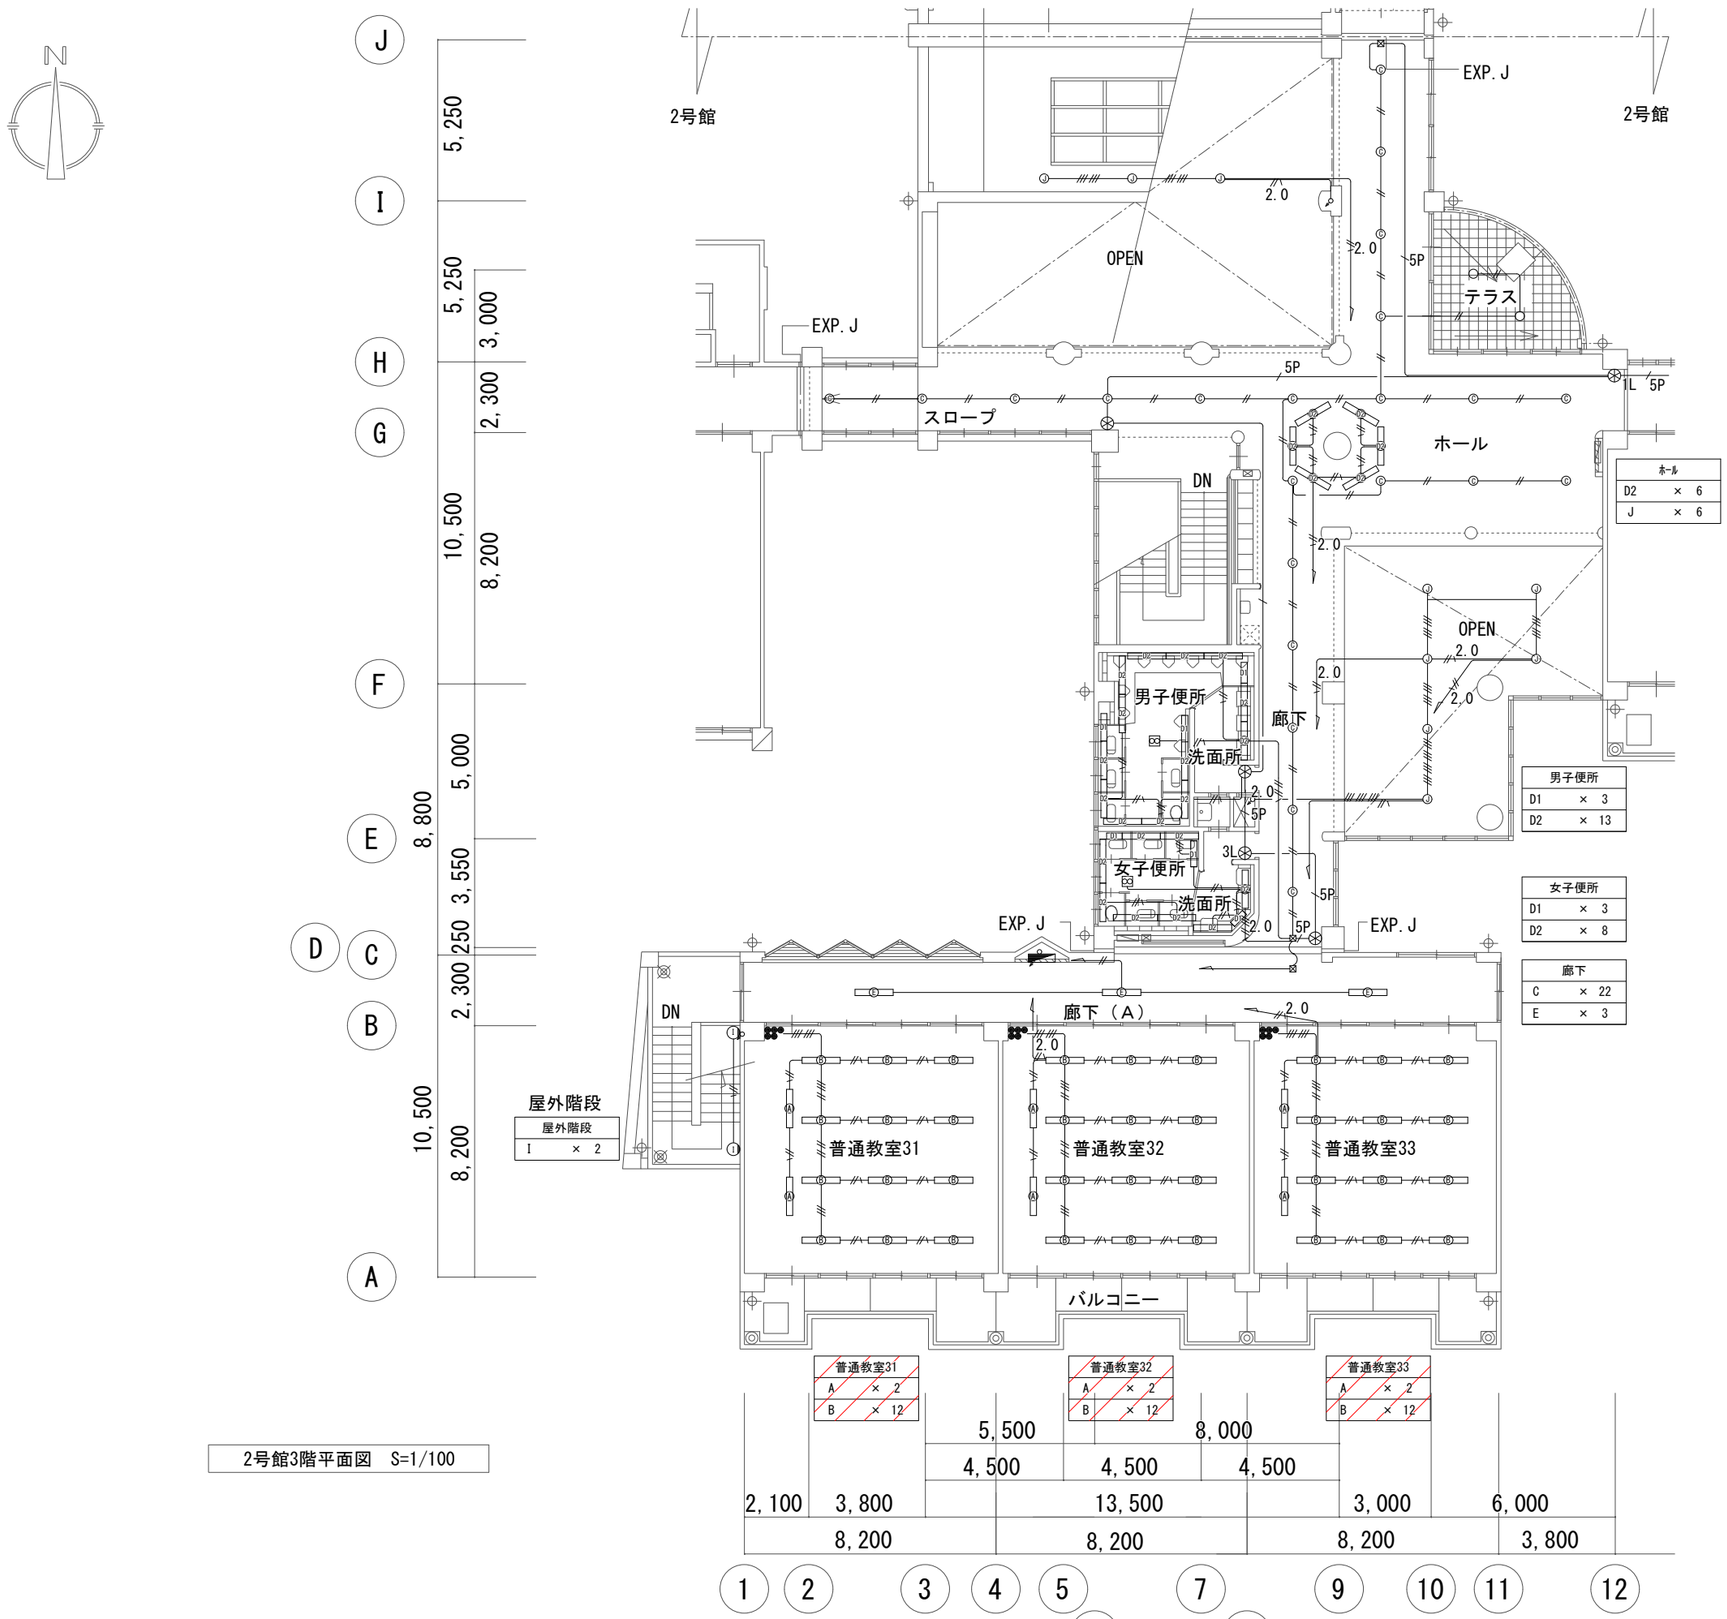

器具凡例	
A	Hf蛍光灯器具　埋込型　Hf32W×1　黒板灯
B	Hf蛍光灯器具　逆富士型　Hf32W×2
C	Hfｺﾝﾊﾟｸﾄ蛍光灯器具 FHT32W×1 ﾀﾞｳﾝﾗｲﾄ
D1	蛍光灯器具　露出トラフ型　FL20W×1
D2	蛍光灯器具　露出トラフ型　FLR40W×1
E	Hf蛍光灯器具　埋込型　Hf32W×1
I	Hf蛍光灯器具　Hf32W×1 ﾌﾞﾗｹｯﾄﾗｲﾄ
J	HID灯　HID400W


改修対象

2号館3階平面図　S=1/100

建築士事務所登録 茨城県知事登録 第B5524号(3004)
株式会社
TECHREVO
〒300-2535 茨城県つくば市実光台5-13-21
Tel. 029-848-3233 Fax. 029-848-3255

管理建築士
山本 剛大 Yamamoto Takehiro
二級建築士 茨城県知事 第14141号
1級電気工事施工管理技士 E151002407
1級管工事施工管理技士 P211000306
第一種電気工事士 茨城県知事 第14504号
電気通信設備工事担任者AI 00総合種 AN14A00265
甲種消防設備士 東京都知事 00131

設計者	作図担当者	縮尺	工事名称	図番
		A1 1:100	県立水戸第一高等学校照明設備改修工事	E-14
承認		設計年月日 2026.08	図面名称 2号館3階平面図（1～12通り）【撤去】	

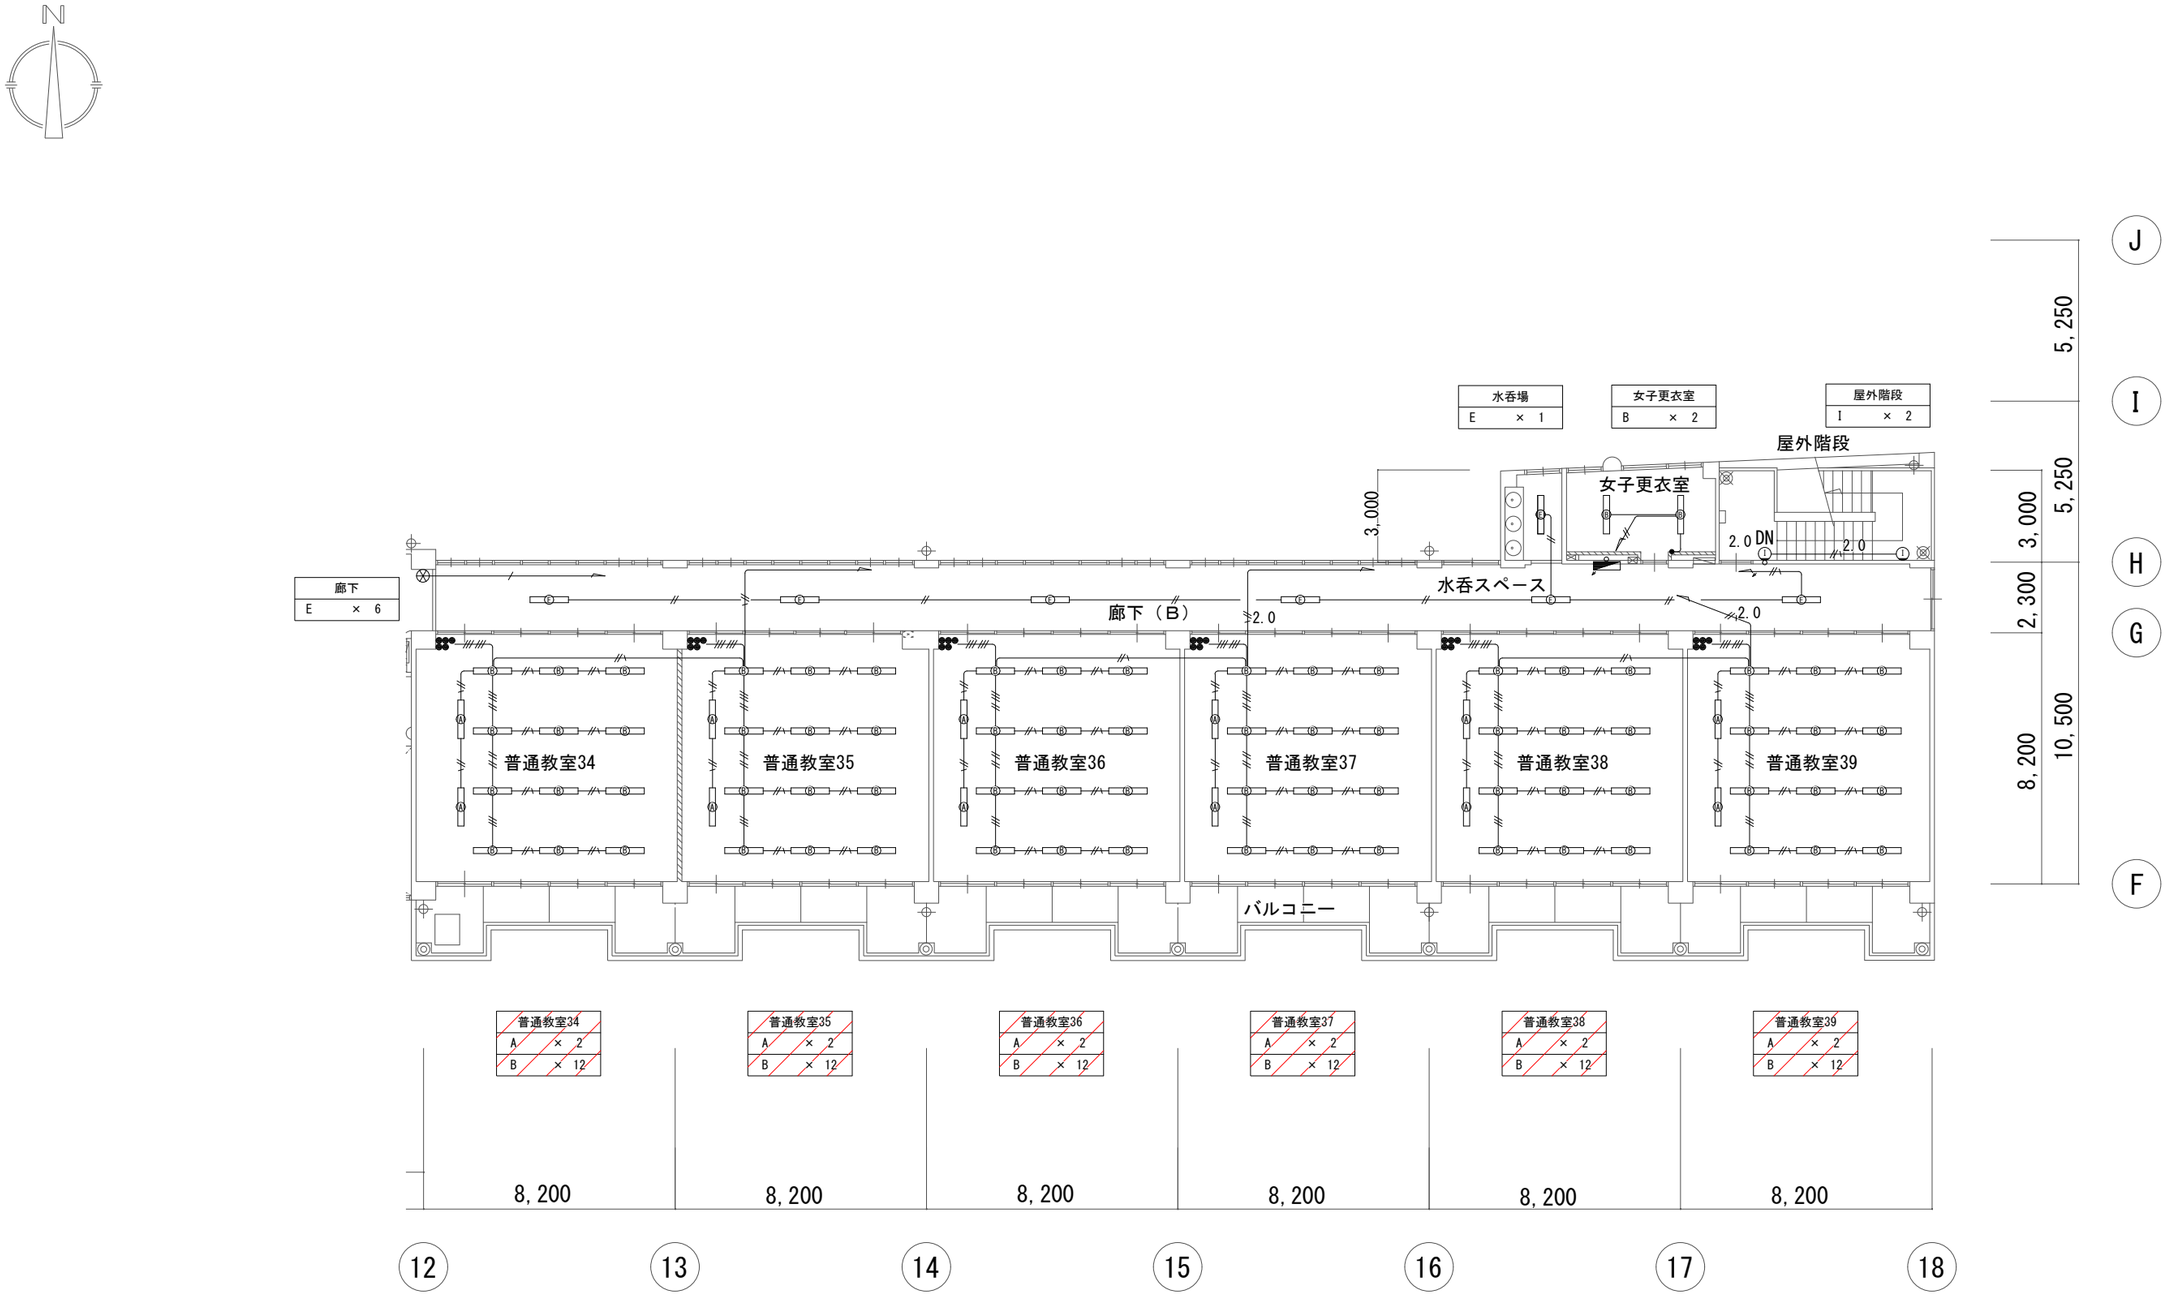

器具凡例	
Ⓐ	Hf蛍光灯器具　埋込型　Hf32W×1　黒板灯
Ⓑ	Hf蛍光灯器具　逆富士型　Hf32W×2
Ⓔ	Hf蛍光灯器具　埋込型　Hf32W×1
Ⓘ	Hf蛍光灯器具　Hf32W×1 ﾌﾞﾗｹｯﾄﾗｲﾄ

改修対象

2号館3階平面図　S=1/100


建築士事務所登録 茨城県知事登録 第BS524号(3004)
株式会社
TECHREVO
〒300-2535 茨城県つくば市東光台5-13-21
Tel.029-848-3233 Fax.029-848-3255

管理建築士
山本 剛大 Yamamoto Takehiro
二級建築士 茨城県知事 第14141号
1級電気工事施工管理技士 E151002407
1級管工事施工管理技士 P211000306
第一種電気工事士 茨城県知事 第145049号
電気通信設備工事担任者AI 00総合種 AN14400265
甲種消防設備士 東京都知事 00131


設計者	作図担当者	縮尺	工事名称	図番
		A1 1:100	県立水戸第一高等学校照明設備改修工事	E-15
承認		設計年月日	図面名称	
		2026.08	2号館3階平面図（12～18通り）【撤去】	

器具凡例	
a	蛍光灯器具　直付　FL20W×4

改修対象

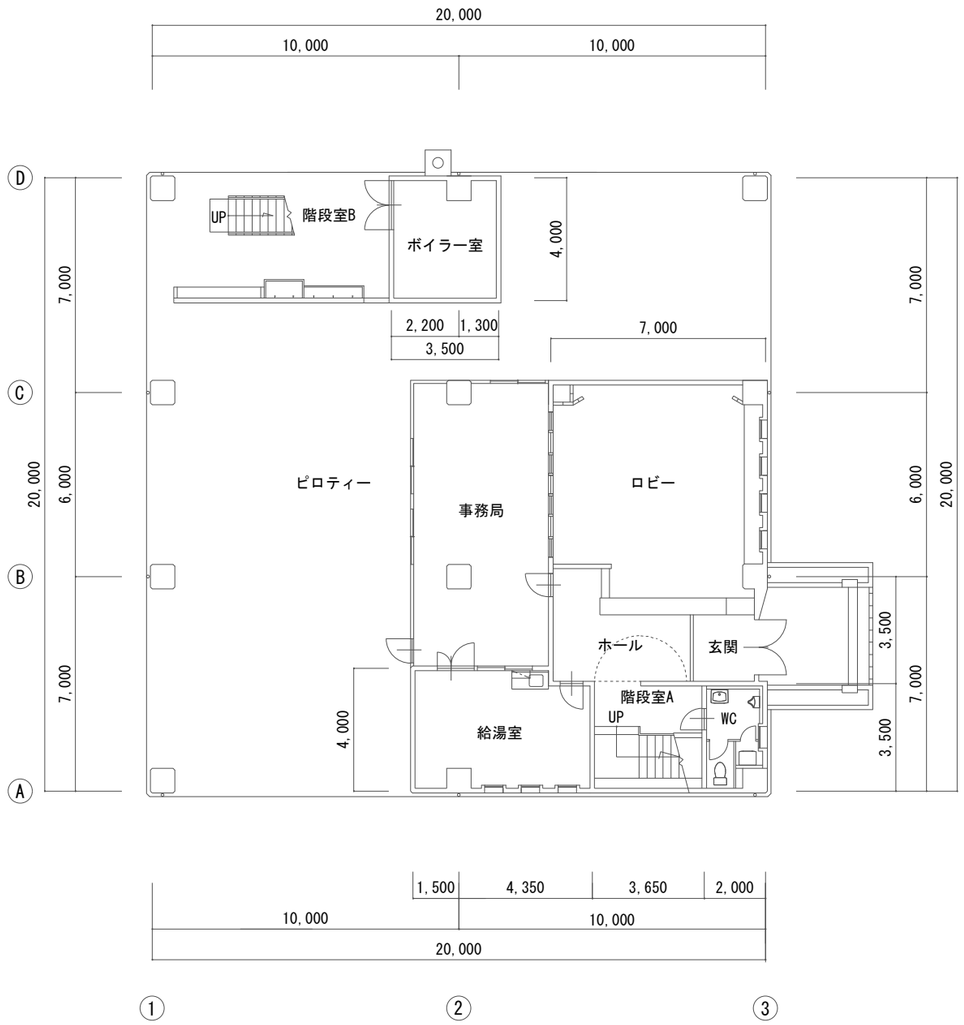

1階平面図　S=1/200

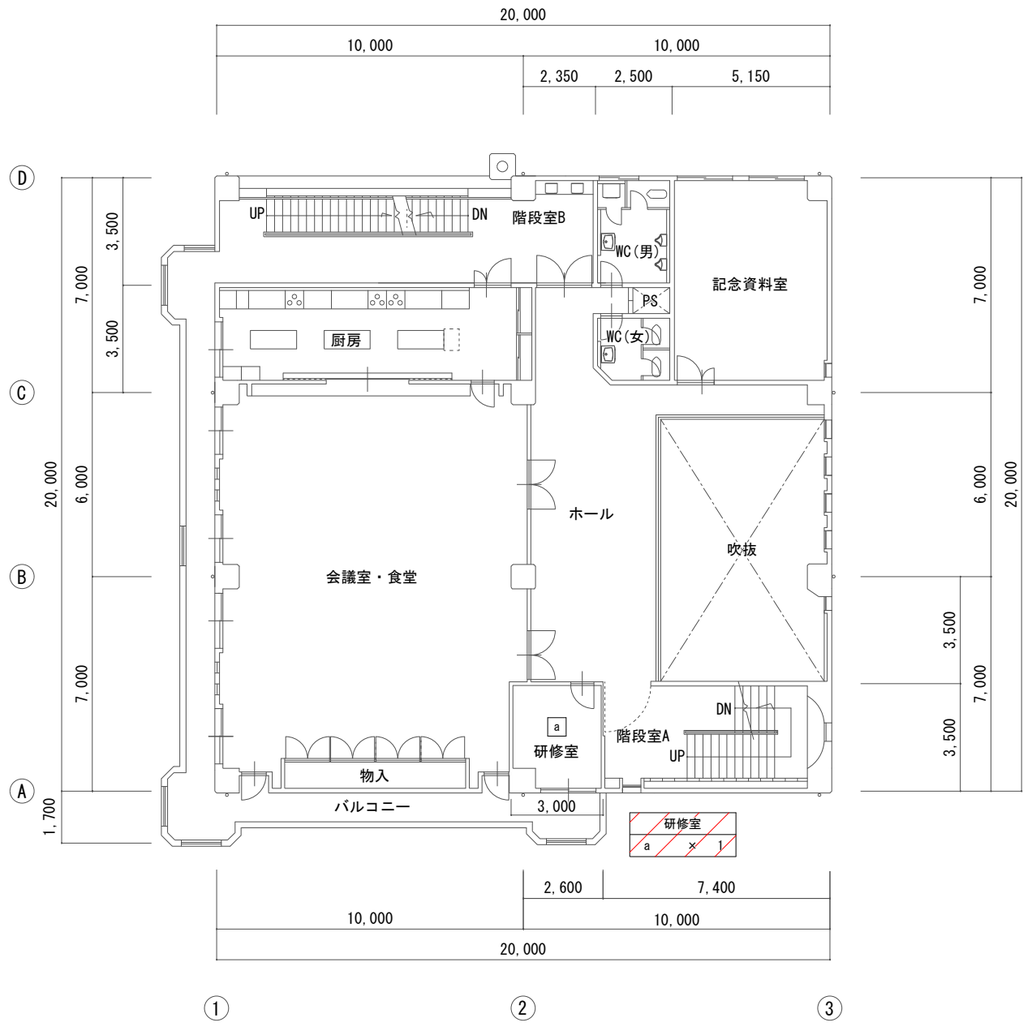

2階平面図　S=1/200


建築士事務所登録 茨城県知事登録 第BS524号(3004)
株式会社
TECHREVO
〒300-2535 茨城県つくば市実光台5-13-21
Tel.029-848-3233 Fax.029-848-3255

管理建築士	設計者	縮尺	工事名称
山本 剛大 Yamamoto Takehiro 二級建築士 茨城県知事 第14141号 1級電気工事施工管理技士 E151002407 1級管工事施工管理技士 P211000306 第一種電気工事士 茨城県知事 第14504号 電気通信設備工事担任者AI.DD総合種 AN14A00265 甲種消防設備士 東京都知事 00131	作図担当者	A1 1:100	県立水戸第一高等学校照明設備改修工事
	承認	設計年月日 2026.08	図面名称 知道会館1階・2階平面図【撤去】


図番 E-16

器具凡例	
□ⓑ□	蛍光灯器具　露出　トラフ型　FL10W×1
ⓒ	白熱灯器具　IL100W×4　チェーン吊
ⓓ	蛍光灯器具　FCL30W×3　チェーン吊

改修対象

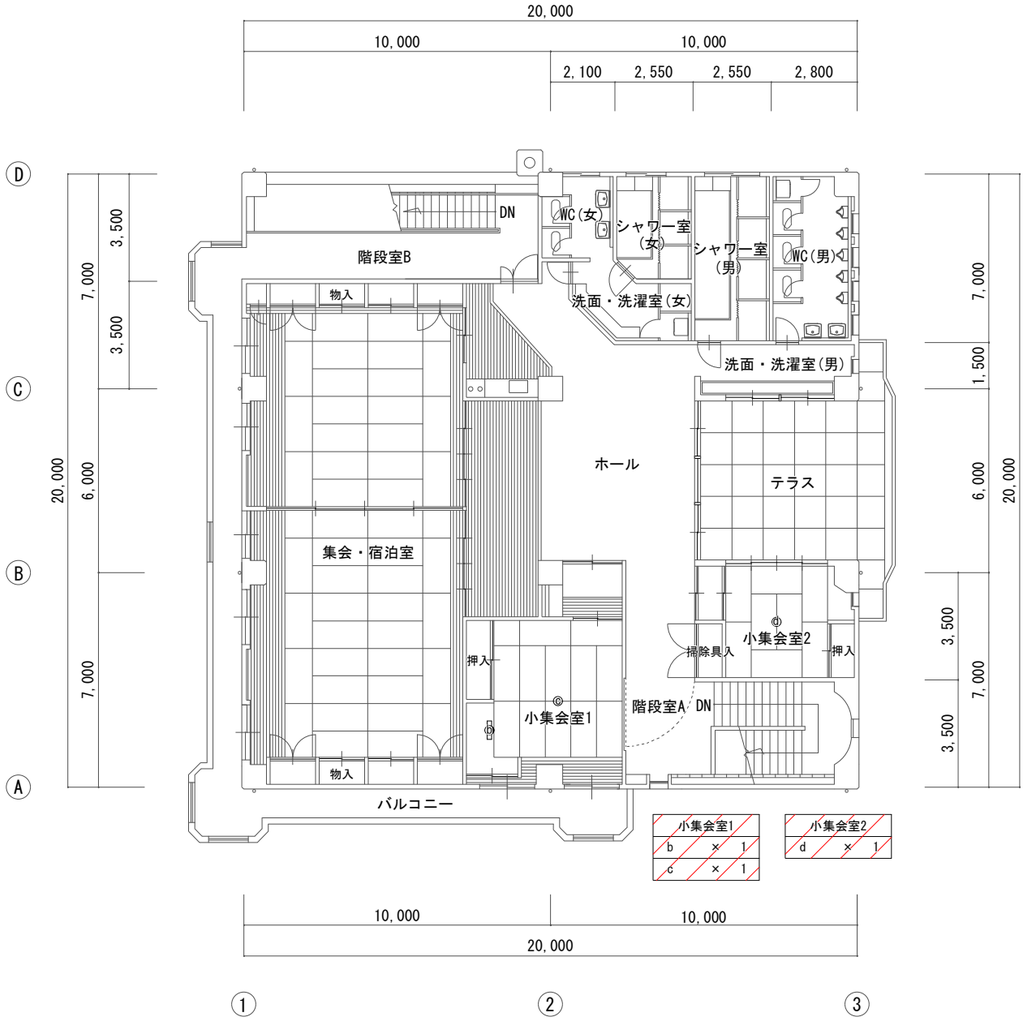

3階平面図　S=1/200

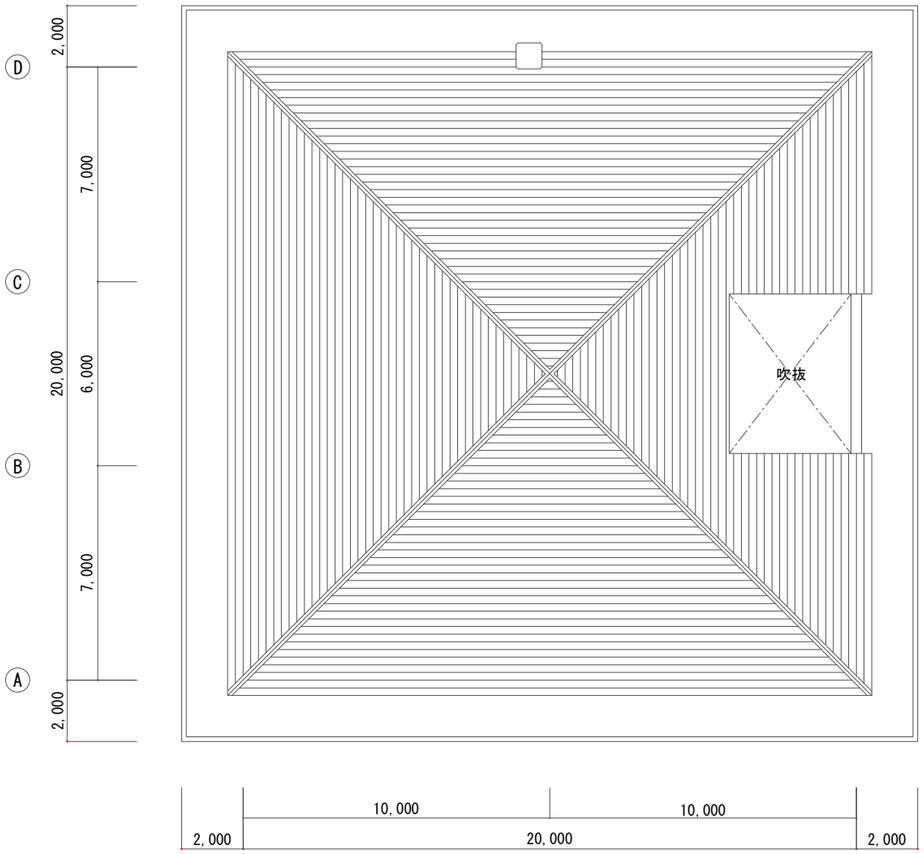


R階平面図　S=1/200

建築士事務所登録 茨城県知事登録 第BS5524号(3004)
株式会社
TECHREVO
〒300-2535 茨城県つくば市東光台5-13-21
Tel.029-848-3233 Fax.029-848-3255

管理建築士
山本 剛大 Yamamoto Takehiro
二級建築士 茨城県知事 第14141号
1級電気工事施工管理技士 E151002407
1級管工事施工管理技士 P211000306
第一種電気工事士 茨城県知事 第145049号
電気通信設備工事担任者AI 00総合種 AN14400265
甲種消防設備士 東京都知事 00131

設計者	作図担当者	縮尺	工事名称	図番
		A1 1:100	県立水戸第一高等学校照明設備改修工事【撤去】	E-17
承認		設計年月日 2026.08	図面名称 知道会館3階・R階平面図【撤去】	


ア　LED照明器具　ダウンライト

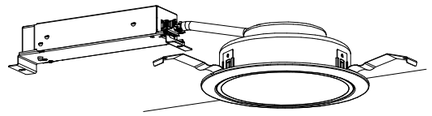

ＬＥＤ内蔵、電源ユニット内蔵、拡散タイプ、一般光色タイプ
光源遮光角１５度、光束維持時間４００００時間（光束維持率８５%）
５０００Ｋ、Ｒａ８５
器具光束１０３５ｌｍ、消費電力７W、電圧１００～２４２Ｖ
反射板（上部）：プラスチック（ホワイト）
反射板（下部）：鋼板（ホワイトつや消し仕上）
枠：鋼板（ホワイトつや消し仕上）、埋込穴φ１５０

ＬＲＳ１－０８ＬＮ

イ　LED照明器具　埋込　40W×2相当

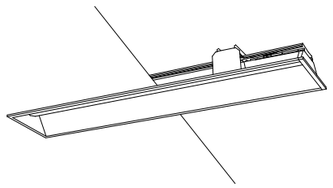

一般タイプ、６９００ｌｍタイプ
消費電力４３．１W、定格出力型、電圧１００～２４２Ｖ
本体：亜鉛鋼板、反射板：鋼板（高反射白色粉体塗装）
ライトバー（カバー）：ポリカーボネート（乳白）
光束維持時間４００００時間（光束維持率８５%）
昼白色（５０００Ｋ）、Ｒａ８３
電源装置はライトバー側に内蔵

ＬＲＳ３ＳＡ２０－４－６６ＬＮ

ウ　LED照明器具　逆富士型　露出　40W×1相当



一般タイプ、３２００ｌｍタイプ
消費電力２０．３W、定格出力型、電圧１００～２４２Ｖ
本体：鋼板（白色粉体塗装）
ライトバー（カバー）：ポリカーボネート（乳白）
光束維持時間４００００時間（光束維持率８５%）
昼白色（５０００Ｋ）、Ｒａ８３
電源装置はライトバー側に内蔵

ＬＳＳ１０－４－３０ＬＮ


エ　LED照明器具　逆富士型　露出　40W×2相当



一般タイプ、５２００ｌｍタイプ
消費電力３１．９W、定格出力型、電圧１００～２４２Ｖ
本体：鋼板（白色粉体塗装）
ライトバー（カバー）：ポリカーボネート（乳白）
光束維持時間４００００時間（光束維持率８５%）
昼白色（５０００Ｋ）、Ｒａ８３
電源装置はライトバー側に内蔵

ＬＳＳ１０－４－４８ＬＮ


オ　LED照明器具　埋込　40W×1相当

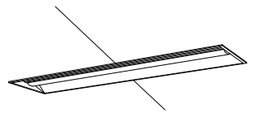

一般タイプ、３２００ｌｍタイプ
消費電力２０．３W、定格出力型、電圧１００～２４２Ｖ
約１０～１００%連続調光型
本体：亜鉛鋼板、反射板：鋼板（高反射白色粉体塗装）
ライトバー（カバー）：ポリカーボネート（乳白）
光束維持時間４００００時間（光束維持率８５%）
昼白色（５０００Ｋ）、Ｒａ８３、電源装置はライトバー側に内蔵

ＬＲＳ３－４－３０ＬＮ


カ　LED高天井用照明器具　ダウンライト　400W形器具相当

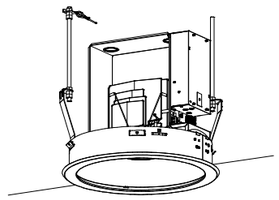

ＬＥＤ内蔵<ワンコア（ひと粒）タイプ>、電源ユニット内蔵、一般光色タイプ
調光可能範囲（約５%～１００%）、５０００Ｋ、Ｒａ７０、拡散タイプ
光束維持時間：６００００時間（光束維持率８０%）、光源遮光角１５度
器具光束：１７９００ｌｍ、消費電力：１３０．５W、電圧：１００－２４２Ｖ
枠：鋼板（ホワイトつや消し仕上）
反射板（上部）、反射板（下部）：アルミ（鏡色鏡面仕上）
埋込穴：φ４００

ＬＲＳ２－１６０ＬＺ


キ　LED照明器具　埋込　スクエア形　FL55W×3相当

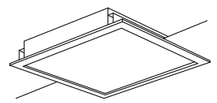

□４５０、乳白パネル、調光範囲（約１０～１００%）
光束維持時間４００００時間（光束維持率８５%）
定格出力型、消費電力３４W、電圧１００～２４２Ｖ
本体：亜鉛鋼板、枠：鋼板（高反射白色粉体塗装）
パネル：アクリル（乳白）
昼白色、５０００Ｋ、Ｒａ８３

ＬＲＳ９－４－４５ＬＺ


ク　LED照明器具　埋込 スクエア型　FL55W×4相当

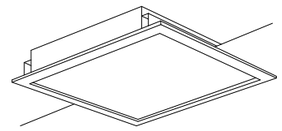

□６００、乳白パネル、調光可能タイプ（約１０～１００%）
電圧：１００～２４２Ｖ
光束維持時間：４００００時間（光束維持率８５%）、Ｒａ：８３
本体：鋼板（高反射白色粉体塗装）
枠：鋼板（高反射白色粉体塗装）
パネル：アクリル（乳白）
昼白色（５０００Ｋ）

ＬＲＳ９－６－８４ＬＺ


ケ　LED照明器具　トラフ型　露出　20W×1相当

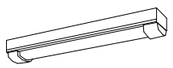

一般タイプ、１６００ｌｍタイプ
消費電力１１．６W、定格出力型、電圧１００～２４２Ｖ
本体：ステンレス（高反射白色粉体塗装）
防湿型・防雨型ライトバー：ポリカーボネート（乳白）＋アクリルコーティング
光束維持時間４００００時間（光束維持率８５%）
ＩＰ２３防湿型、昼白色（５０００Ｋ）、Ｒａ８３
電源装置はライトバー側に内蔵

ＬＳＳ１ＭＰ／ＲＰ－２－１４ＬＮ


コ　LED照明器具　黒板灯　埋込

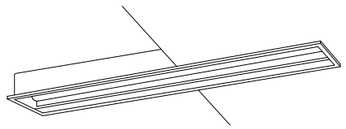

集光プリズムタイプ・一般タイプ、５２００ｌｍタイプ
消費電力３１．９W、定格出力型、電圧１００～２４２Ｖ
本体：鋼板（高反射白色粉体塗装）
ライトバー（カバー）：ポリカーボネート（プリズム）
光束維持時間４００００時間（光束維持率８５%）
昼白色（５０００Ｋ）、Ｒａ８３
電源装置はライトバー側に内蔵

ＬＲＳ８－４－４３ＬＮ


サ　LED照明器具　学校用　露出　40W×2相当

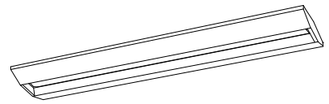

一般タイプ、６９００ｌｍタイプ
消費電力４３．１W、定格出力型、電圧１００～２４２Ｖ
本体・反射板：鋼板（高反射白色粉体塗装）
ライトバー（カバー）：ポリカーボネート（乳白）
光束維持時間４００００時間（光束維持率８５%）
昼白色（５０００Ｋ）、Ｒａ８３
電源装置はライトバー側に内蔵

ＬＳＳ７－４－５６ＬＮ

シ　和風シーリングライト

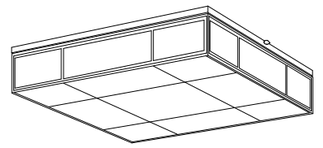

昼光色（６５００Ｋ）、Ｒａ８３／電球色（２７００Ｋ）、Ｒａ８３
器具光束３５５０ｌｍ、消費電力３２W、電圧１００Ｖ
ＬＥＤ内蔵、電源ユニット内蔵、回転金具方式、カチットＦ
光源寿命４００００時間（光束維持率７０%）
強化和紙張り
木製（白木）
リモコンで（１００%～５%）調光、専用リモコン送信器同梱

パナソニック　ＬＧＣ３５８２６　相当品

建築士事務所登録 茨城県知事登録 第B5524号(3004)
株式会社
TECHREVO
〒300-2535 茨城県つくば市東光台5-13-21
Tel.029-848-3233 Fax.029-848-3255


管理建築士
山本 剛大 Yamamoto Takehiro
二級建築士 茨城県知事 第14141号
1級電気工事施工管理技士 E151002407
1級管工事施工管理技士 P211000206
第一種電気工事士 茨城県知事 第145049号
電気通信設備工事担任者AI, DD総合種 AM14A00265
甲種消防設備士 東京都知事 00131

設計者	作図担当者	縮尺	工事名称	図番
		NON SCALE	県立水戸第一高等学校照明設備改修工事	E-18
承認		設計年月日	図面名称	
		2026.08	照明器具表	

N

器具凡例	
⑦	LED照明器具 埋込 40W×2相当

改修対象

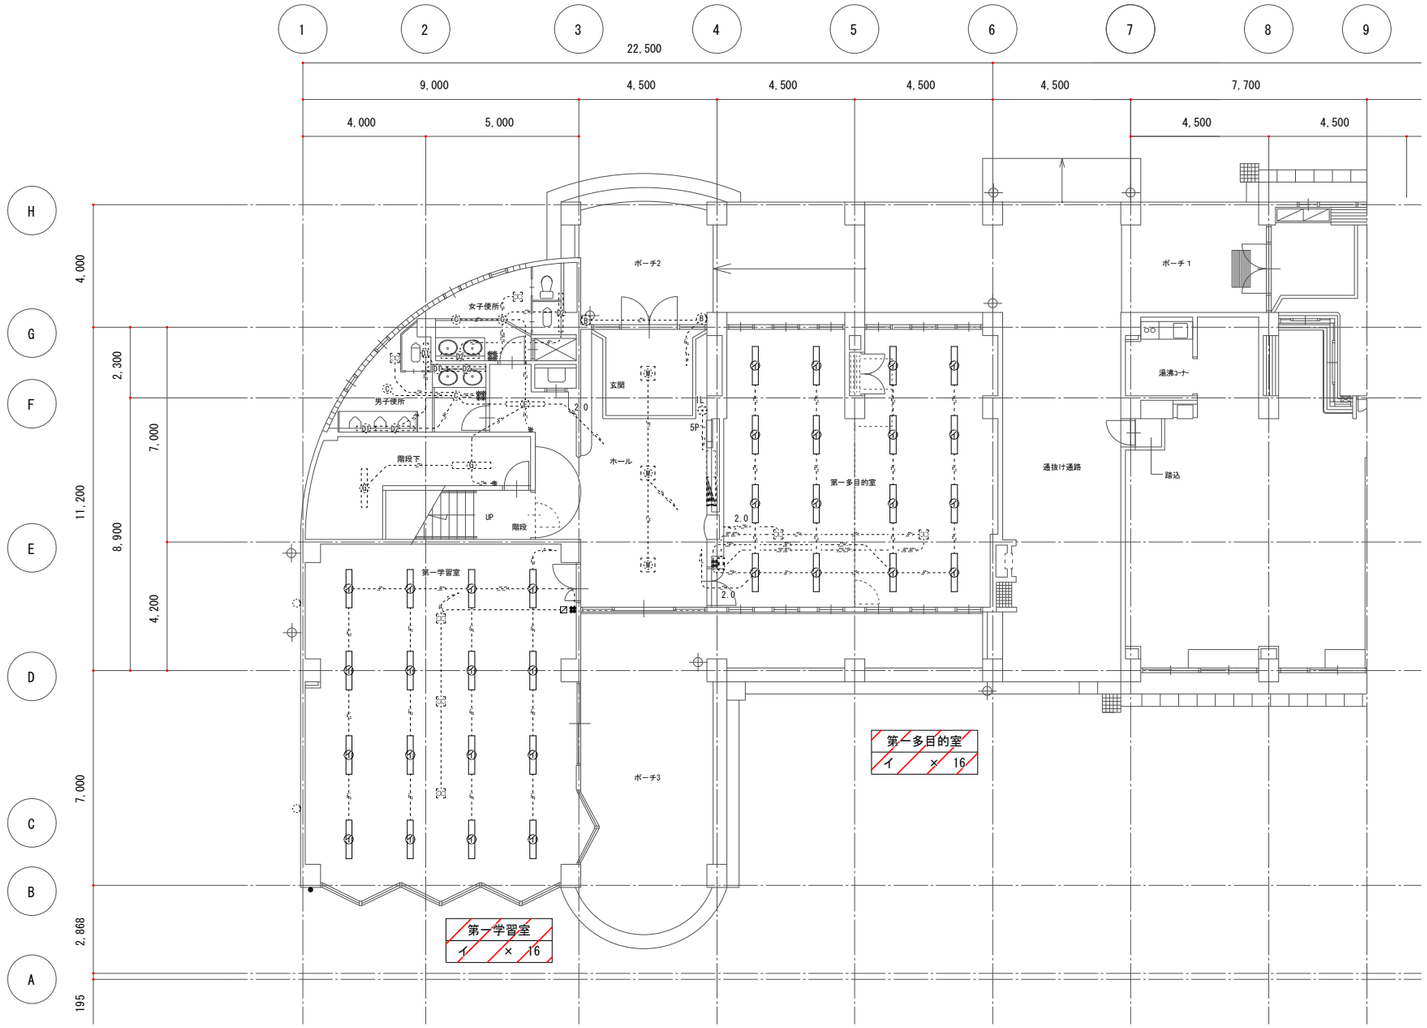

1号館1階平面図　S=1/100


建築士事務所登録 茨城県知事登録 第B5524号(3004)
株式会社
TECHREVO
〒300-2535 茨城県つくば市東光台5-13-21
Tel.029-848-3233 Fax.029-848-3255

管理建築士
山本 剛大 Yamamoto Takehiro
二級建築士 茨城県知事 第14141号
1級電気工事施工管理技士 E151002407
1級管工事施工管理技士 P211000306
第一種電気工事士 茨城県知事 第145044号
電気通信設備工事担任者AI, DD総合種 AN14A00265
甲種消防設備士 東京都知事 00131

設計者	作図担当者	縮尺	工事名称	図番
		A1 1:100	県立水戸第一高等学校照明設備改修工事	E-19
承認		設計年月日 2026.08	図面名称 1号館1階平面図（1～6通り）【改修】	

器具凡例	
㋐	LEDﾀﾞｳﾝﾗｲﾄ
㋑	LED照明器具 埋込 40W×2相当
㋒	LED照明器具 埋込ｽｸｴｱ型 FL55W×3相当
㋓	LED照明器具 埋込ｽｸｴｱ型 FL55W×4相当
㋔	LED照明器具 ﾄﾗﾌ型 露出 20W×1相当

改修対象

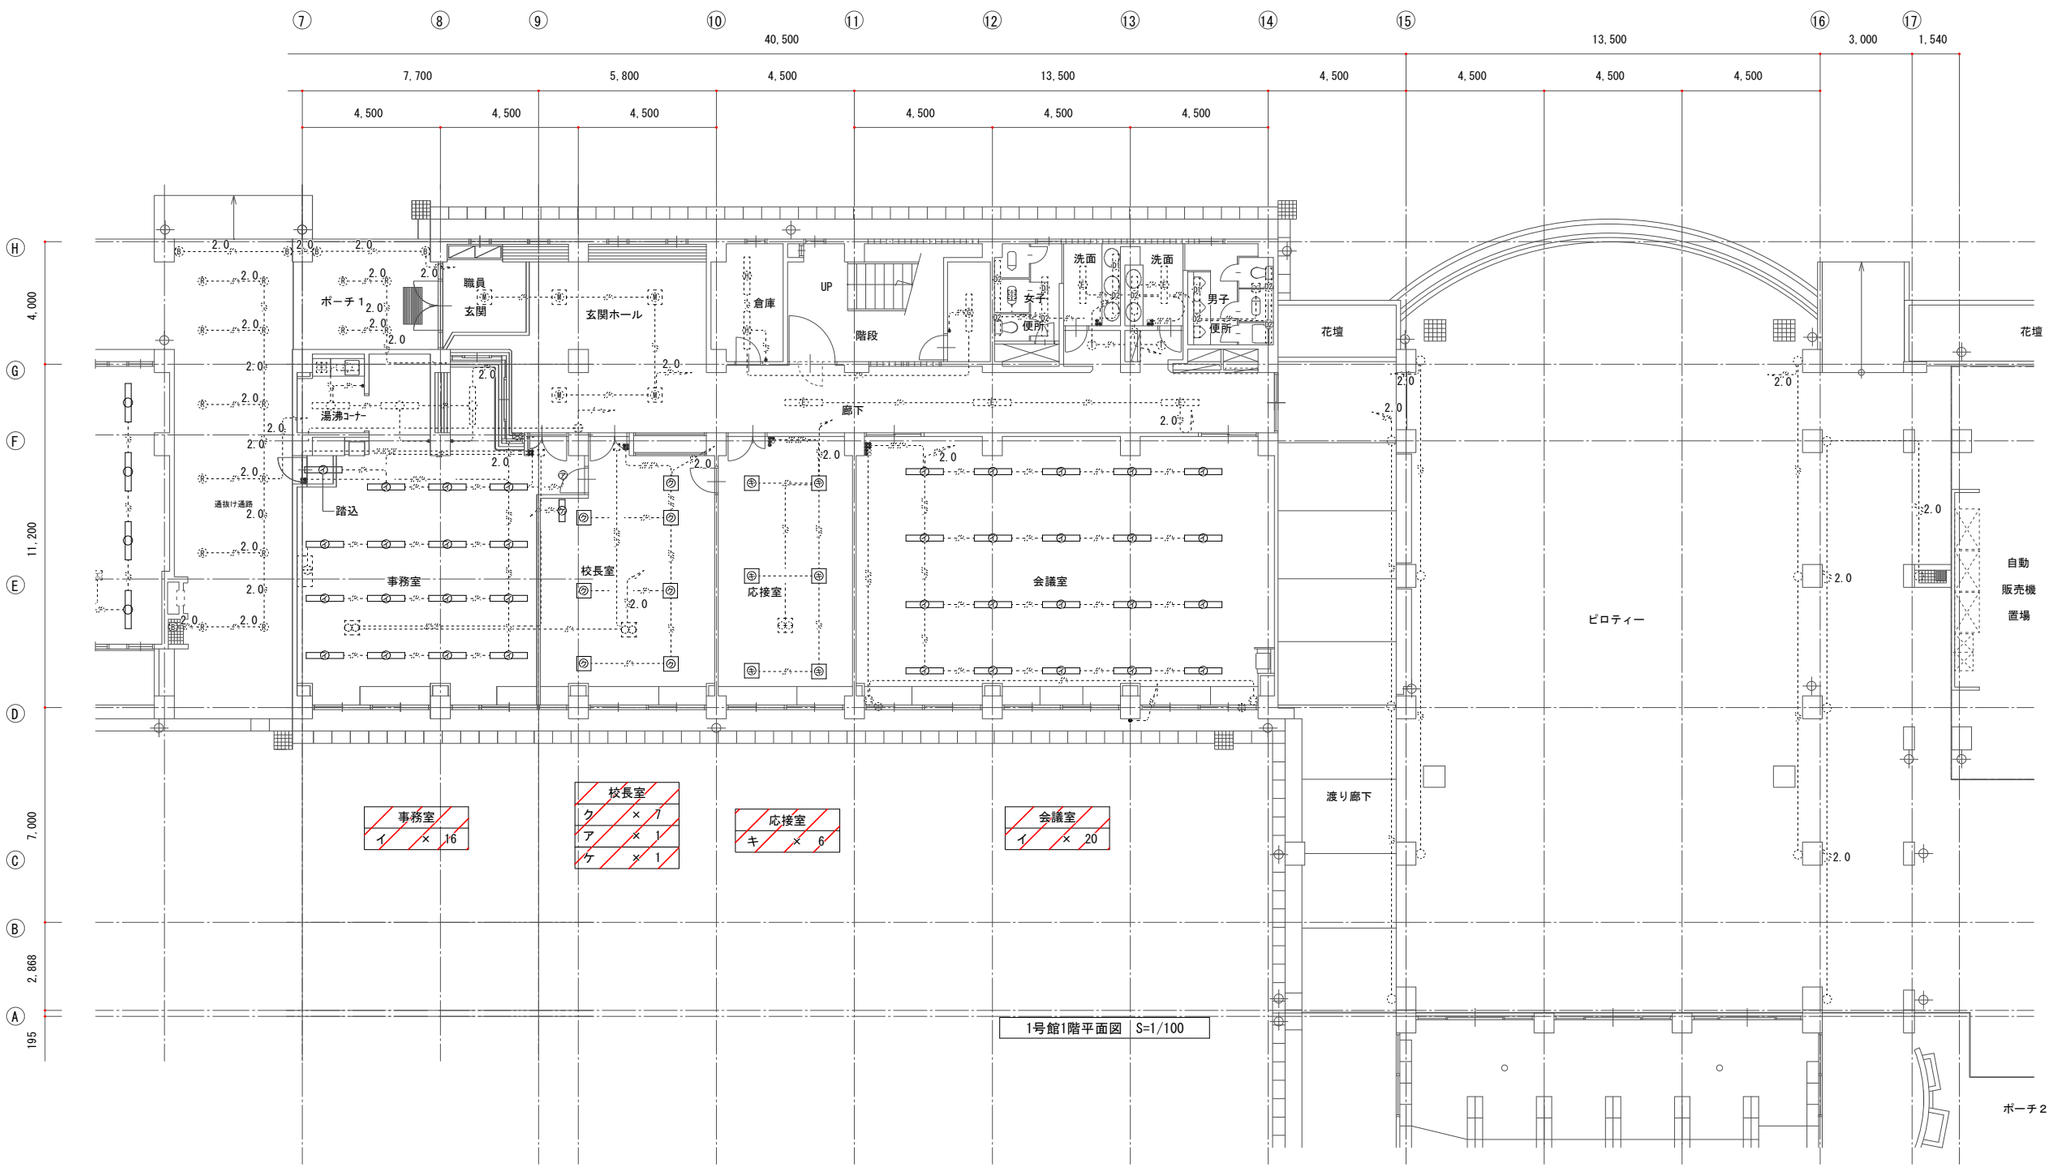

1号館1階平面図 S=1/100


建築士事務所登録 茨城県知事登録 第B5524号(3004)
株式会社
TECHREVO
〒300-2535 茨城県つくば市東光台5-13-21
Tel. 029-848-3233 Fax. 029-848-3255

管理建築士
山本 剛大 Yamamoto Takehiro
二級建築士 茨城県知事 第14141号
1級電気工事施工管理技士 E151002407
1級管工事施工管理技士 P21000306
第一種電気工事士 茨城県知事 第145049号
電気通信設備工事担任者AI, DD総合種 AN14A00265
甲種消防設備士 東京都知事 00131

設計者	作図担当者	縮尺	工事名称	図番
		A1 1:100	県立水戸第一高等学校照明設備改修工事	E-20
承認		設計年月日 2026.08	図面名称 1号館1階平面図（6～17通り）【改修】	

器具凡例	
イ	LED照明器具 埋込 40W×2相当
カ	LED高天井用照明器具ﾀﾞｳﾝﾗｲﾄ400W形器具相当
ク	LED照明器具 埋込ｽｸｴｱ形 FL55W×4相当

改修対象

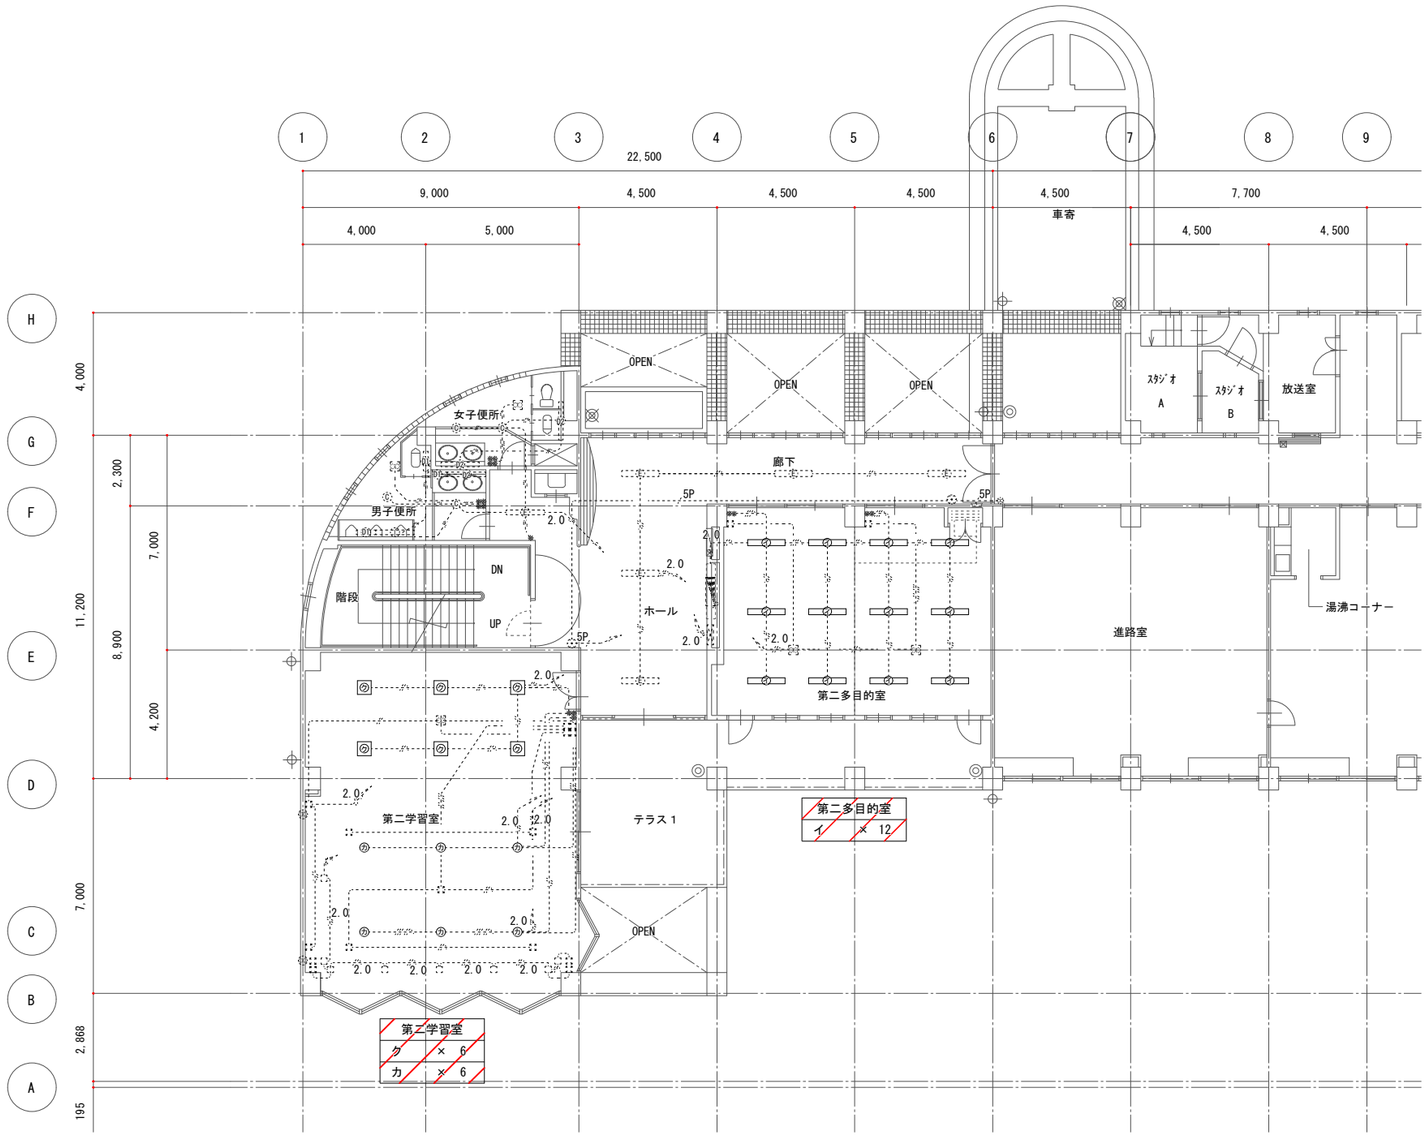

1号館2階平面図　S=1/100


建築士事務所登録 茨城県知事登録 第BS524号(3004)
株式会社
TECHREVO
〒300-2535 茨城県つくば市東光台5-13-21
Tel.029-848-3233 Fax.029-848-3255

管理建築士
山本 剛大 Yamamoto Takehiro
二級建築士 茨城県知事 第14141号
1級電気工事施工管理技士 ﾅ151002407
1級管工事施工管理技士 ﾏ211000306
第一種電気工事士 茨城県知事 第14504号
電気通信設備工事技術者AI 02組合理 AN14400265
甲種消防設備士 東京都知事 00131

設計者	作図担当者	縮尺	工事名称	図番
		A1 1:100	県立水戸第一高等学校照明設備改修工事	E-21
承認		設計年月日	図面名称	
		2026.08	1号館2階平面図（1～6通り）【改修】	

器具凡例	
⑦	LEDﾀﾞｳﾝﾗｲﾄ
㋑	LED照明器具 埋込 40W×2相当
㋒	LED照明器具 逆富士型 露出 40W×1相当
㋓	LED照明器具 逆富士型 露出 40W×2相当
㋔	LED照明器具 埋込 40W×1相当

改修対象

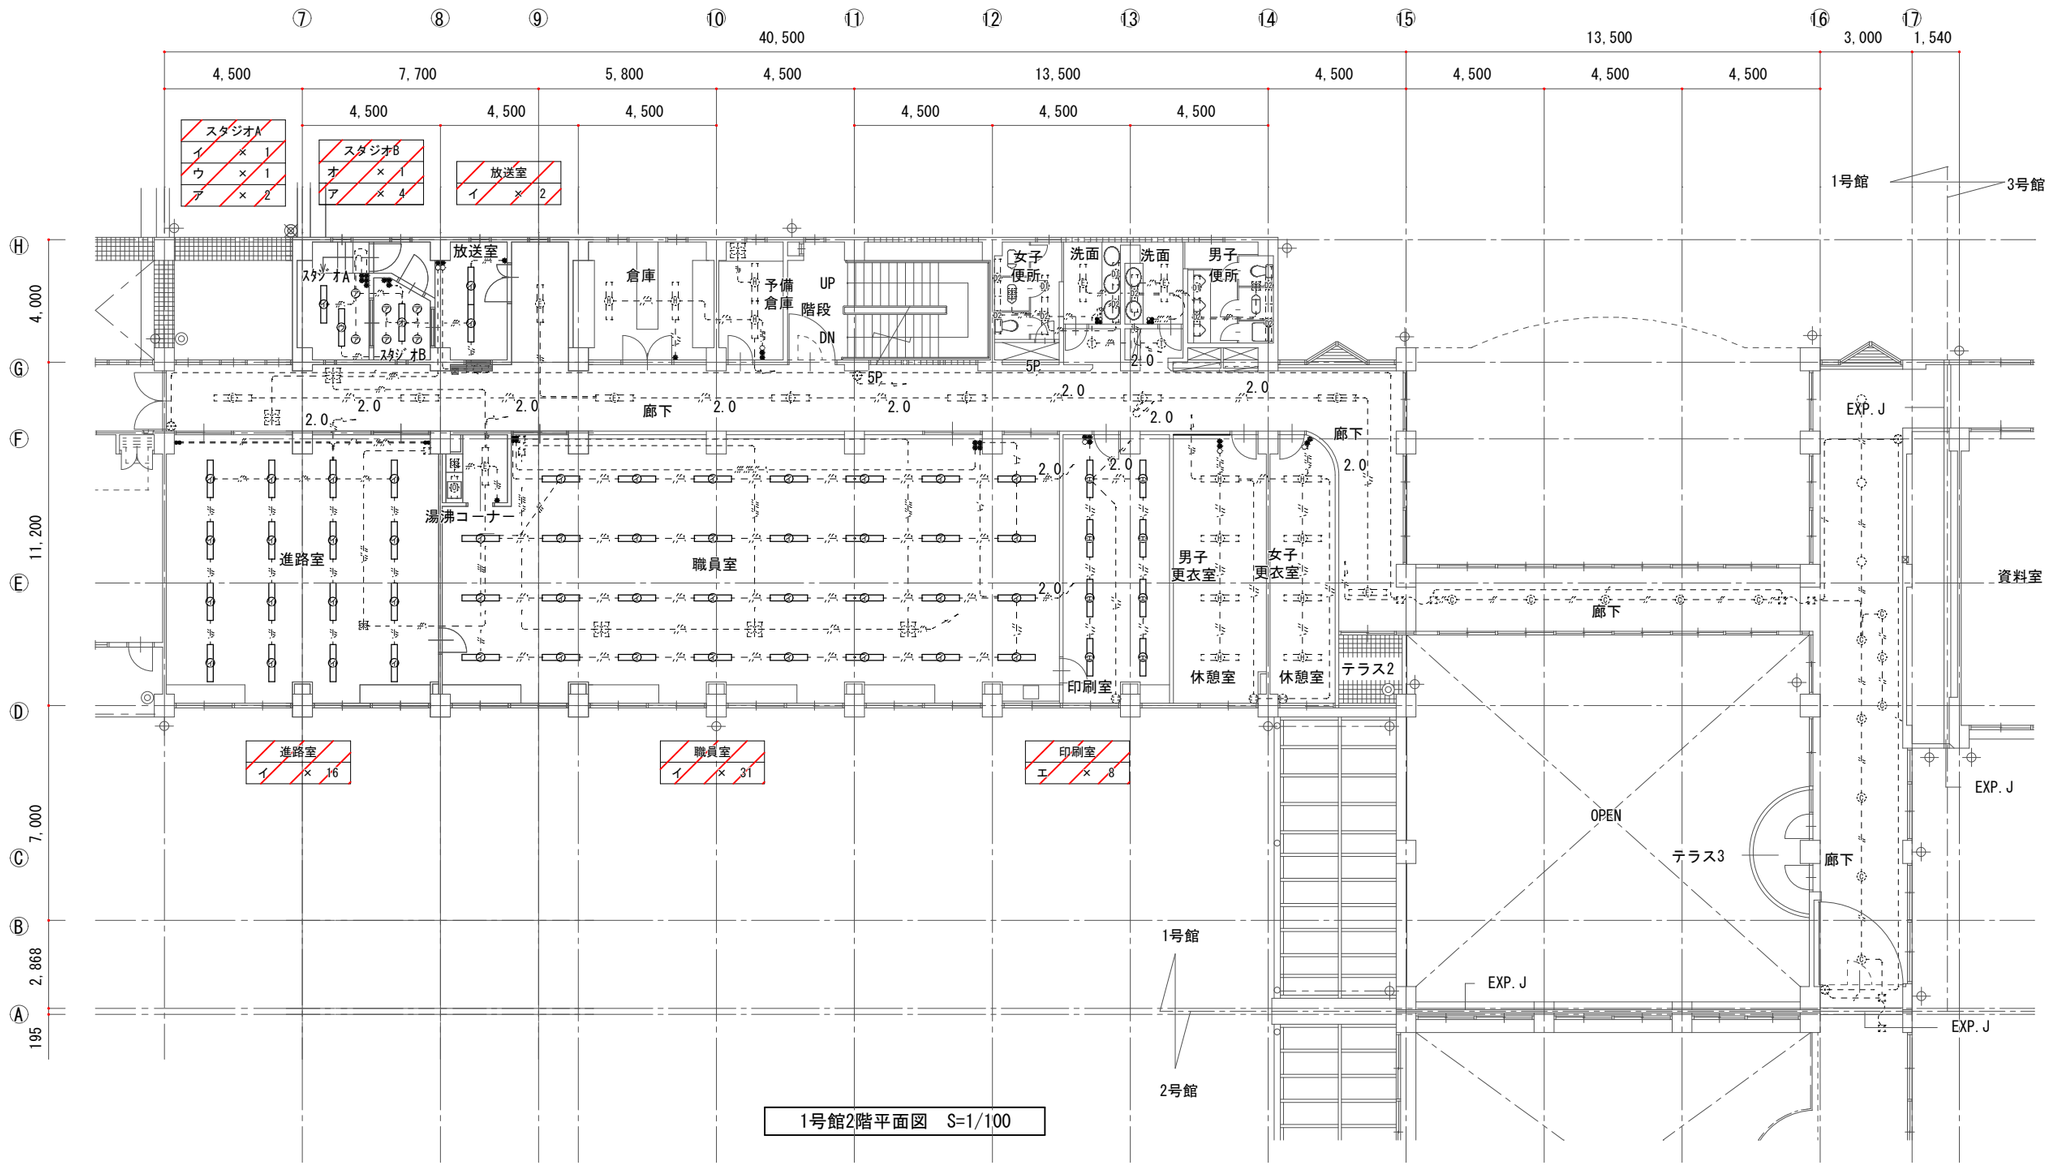

1号館2階平面図　S=1/100


建築士事務所登録 茨城県知事登録 第B5524号(3004)
株式会社
TECHREVO
〒300-2535 茨城県つくば市実光台5-13-21
Tel.029-848-3233 Fax.029-848-3255

管理建築士
山本 剛大 Yamamoto Takehiro
二級建築士 茨城県知事 第14141号
1級電気工事施工管理技士 E151002407
1級管工事施工管理技士 P211000306
第一種電気工事士 茨城県知事 第14504号
電気通信設備工事担任者AI 00総合1種 AN14400265
甲種消防設備士 東京都知事 00131

設計者	作図担当者	縮尺	工事名称	図番
		A1 1:100	県立水戸第一高等学校照明設備改修工事	E-22
承認		設計年月日 2026.08	図面名称 改修後 1号館2階平面図（6～17通り）【改修】	

器具凡例	
カ	LED高天井用照明器具ﾀﾞｳﾝﾗｲﾄ400W形器具相当
ク	蛍光灯器具　埋込型　FL55W×4
コ	LED照明器具 黒板灯 埋込

改修対象

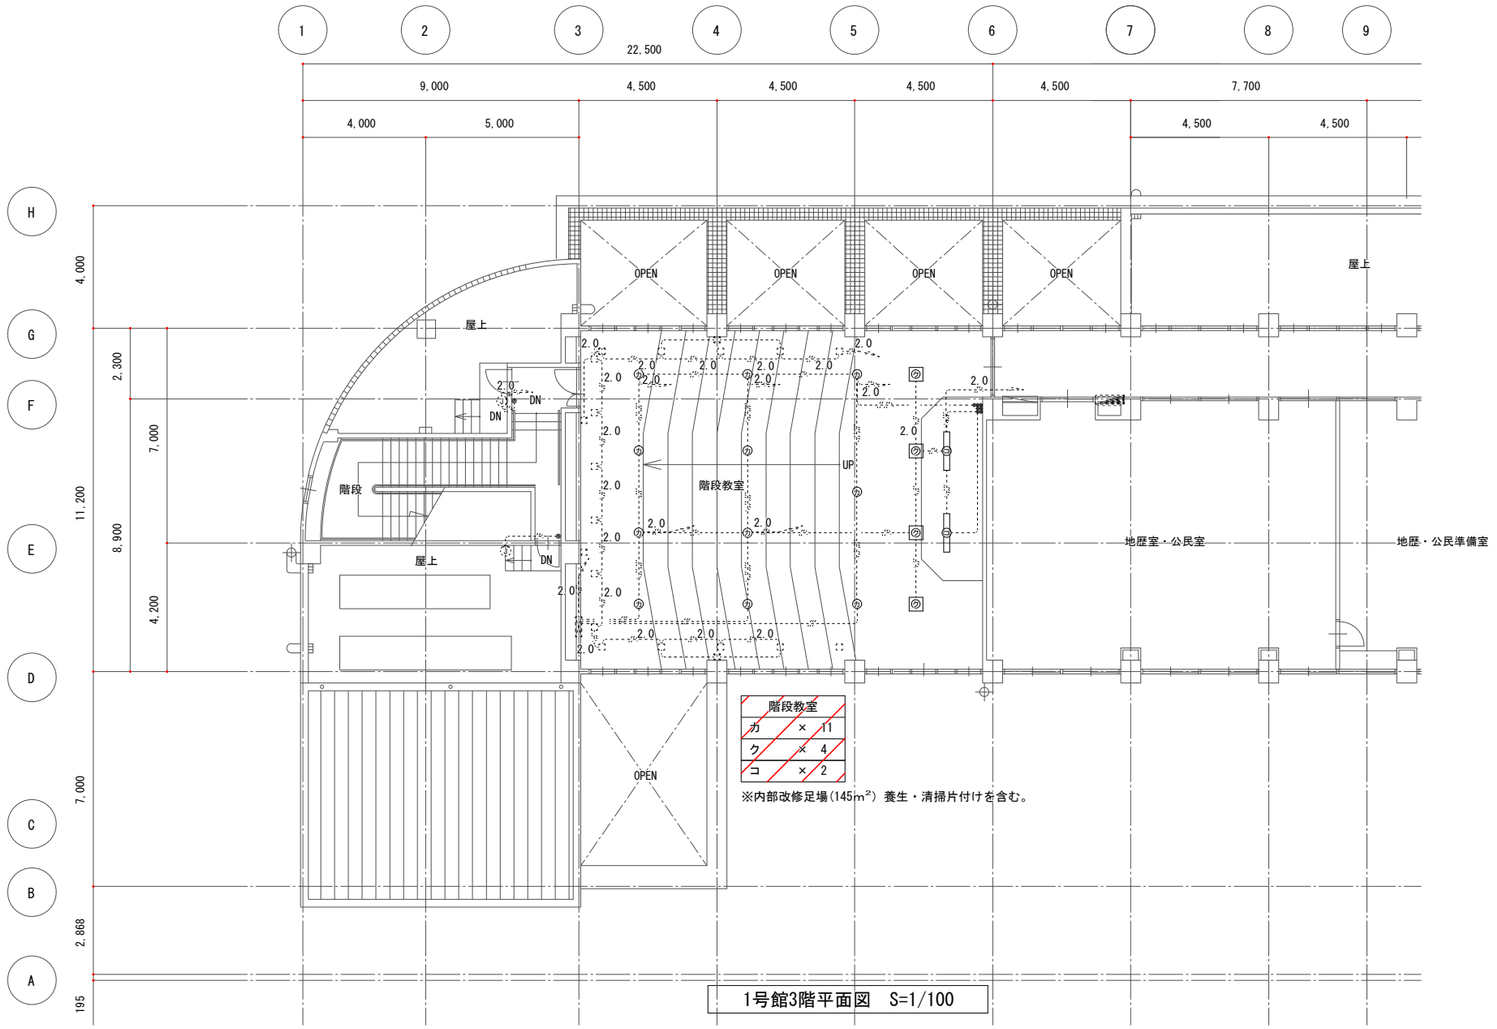

※内部改修足場(145㎡) 養生・清掃片付けを含む。

1号館3階平面図　S=1/100


建築士事務所登録 茨城県知事登録 第B5524号(3004)
株式会社
TECHREVO
〒300-2535 茨城県つくば市栗光台5-13-21
Tel.029-848-3233 Fax.029-848-3255

管理建築士
山本 剛大 Yamamoto Takehiro
二級建築士 茨城県知事 第141414号
1級電気工事施工管理技士 E151002407
1級管工事施工管理技士 P211000306
第一種電気工事士 茨城県知事 第145049号
電気通信設備工事担任者AI, DD総合種 AN14A00265
甲種消防設備士 東京都知事 00131

設計者	作図担当者	縮尺	工事名称	図番
		A1 1:100	県立水戸第一高等学校照明設備改修工事	E-23
承認		設計年月日 2026.08	図面名称 1号館3階平面図（1～6通り）【改修】	

器具凡例	
㋐	LED照明器具 逆富士型 露出 40W×1相当
㋑	LED照明器具 逆富士型 露出 40W×2相当
㋒	LED照明器具 黒板灯 埋込

改修対象

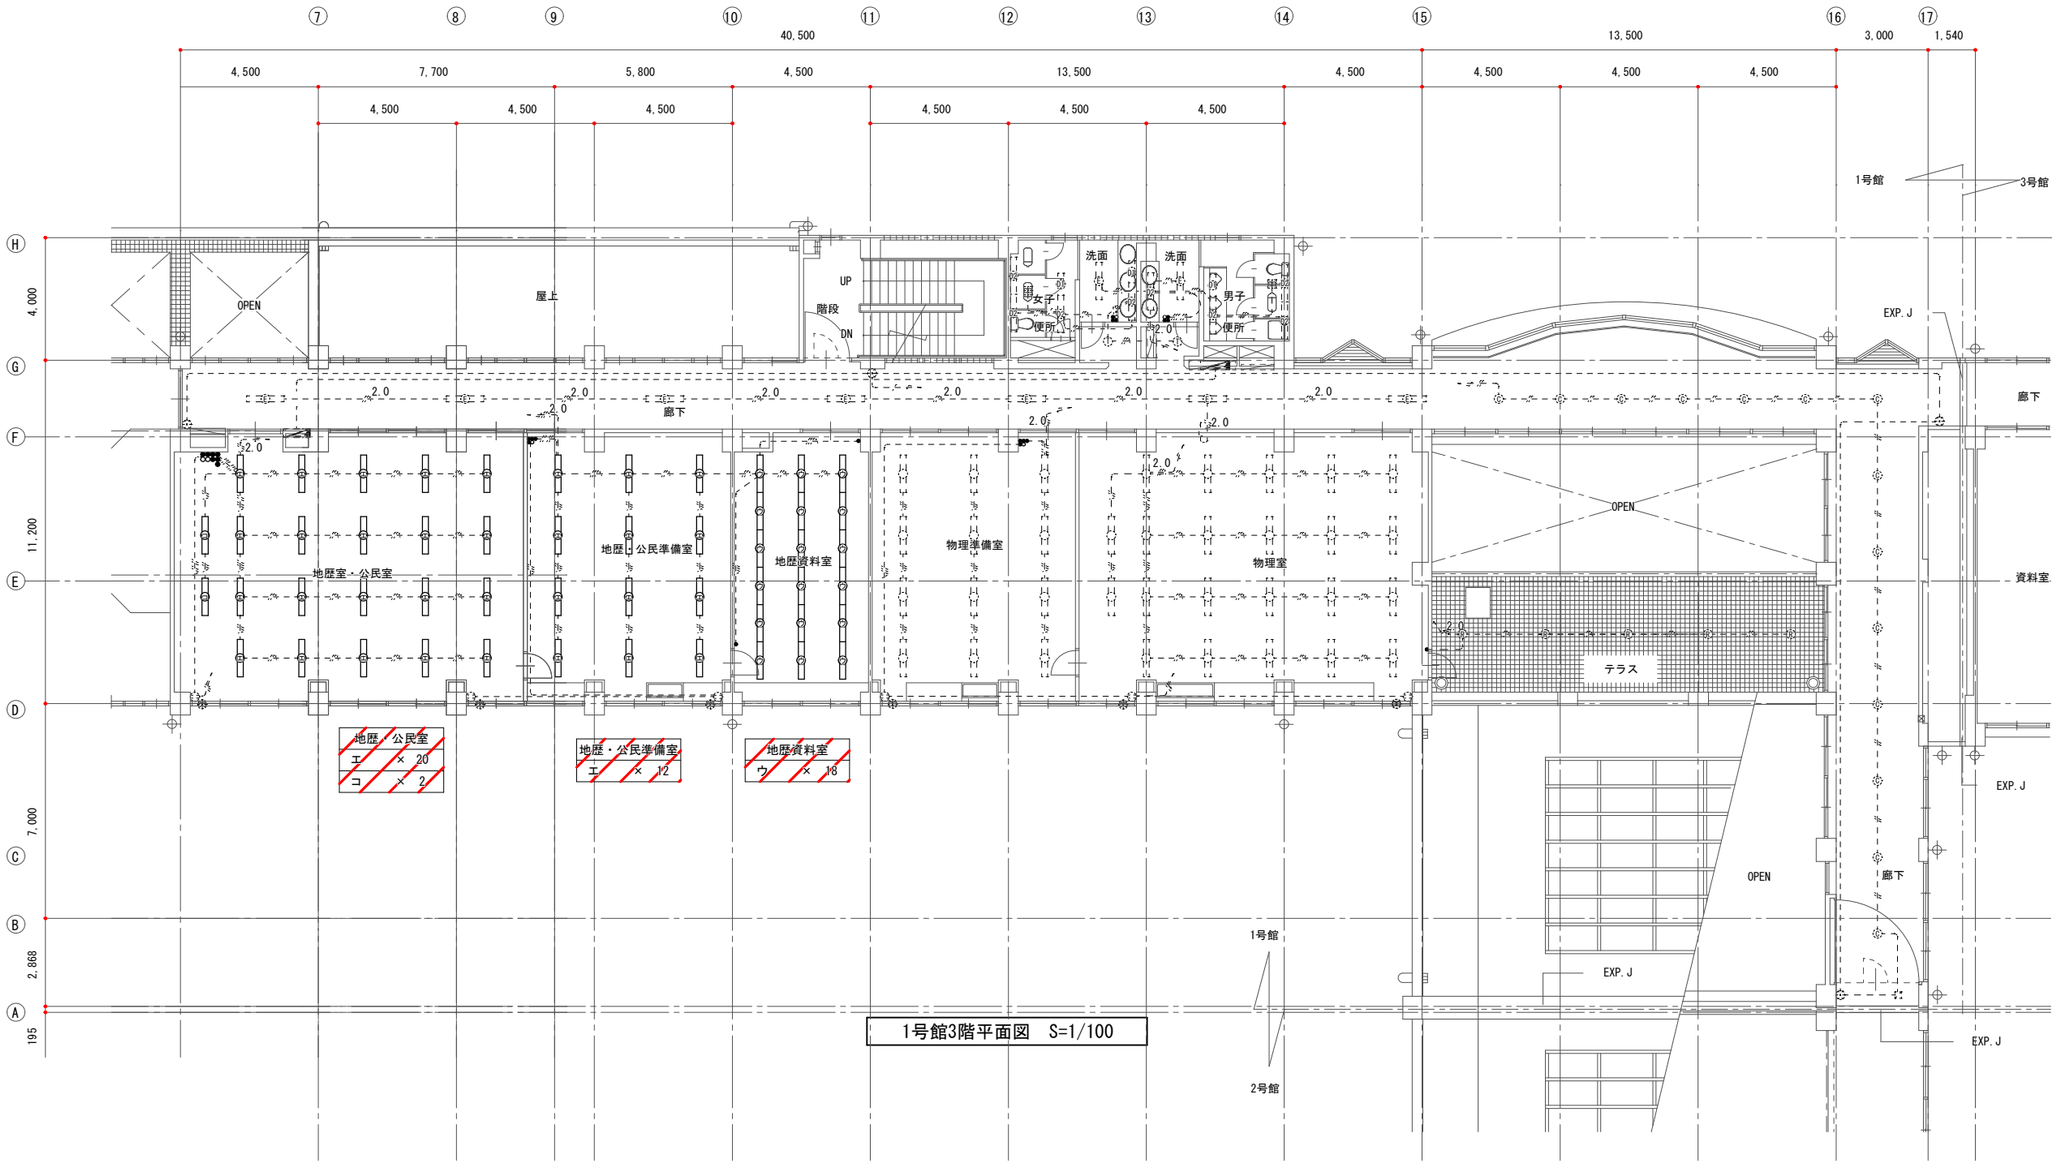


1号館3階平面図　S=1/100

建築士事務所登録 茨城県知事登録 第B5524号(3004)
株式会社
TECHREVO
〒300-2535 茨城県つくば市実光台5-13-21
Tel.029-848-3233 Fax.029-848-3255

管理建築士
山本 剛大 Yamamoto Takehiro
二級建築士 茨城県知事 第14141号
1級電気工事施工管理技士 E151002407
1級管工事施工管理技士 P211000306
第一種電気工事士 茨城県知事 第14504号
電気通信設備工事担任者AI 00総合種 AN14000265
甲種消防設備士 東京都知事 00131

設計者	作図担当者	縮尺	工事名称	図番
		A1 1:100	県立水戸第一高等学校照明設備改修工事	E-24
承認		設計年月日 2026.08	図面名称 1号館3階平面図（6～17通り）【改修】	

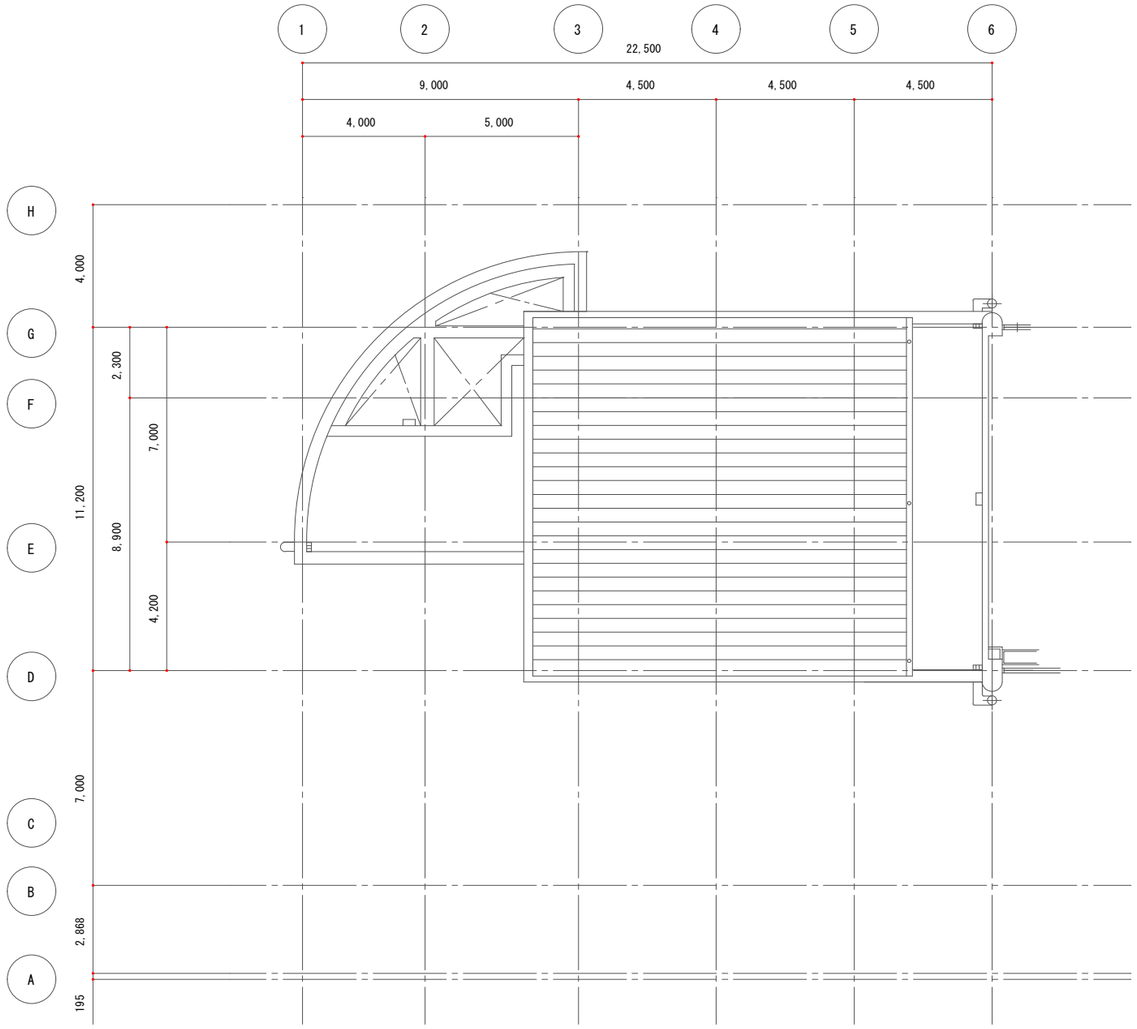

1号館4階平面図　S=1/100


建築士事務所登録 茨城県知事登録 第B5524号(3004)
株式会社
TECHREVO
〒300-2535 茨城県つくば市東光台5-13-21
Tel.029-848-3233 Fax.029-848-3255

管理建築士
山本 剛大 Yamamoto Takehiro
二級建築士 茨城県知事 第14141号
1級電気工事施工管理技士 E151002407
1級管工事施工管理技士 P211000306
第一種電気工事士 茨城県知事 第1405049号
電気通信設備工事担任者AI, DD総合種 ANI4A00265
甲種消防設備士 東京都知事 00131

設計者	作図担当者	縮尺	工事名称	図番
		A1 1:100	県立水戸第一高等学校照明設備改修工事	E-25
承認		設計年月日 2026.08	図面名称 1号館4階平面図（1～6通り）【改修】	

器具凡例	
(三)	LED照明器具 逆富士型 露出 40W×2相当
(ヨ)	LED照明器具 黒板灯 埋込

改修対象

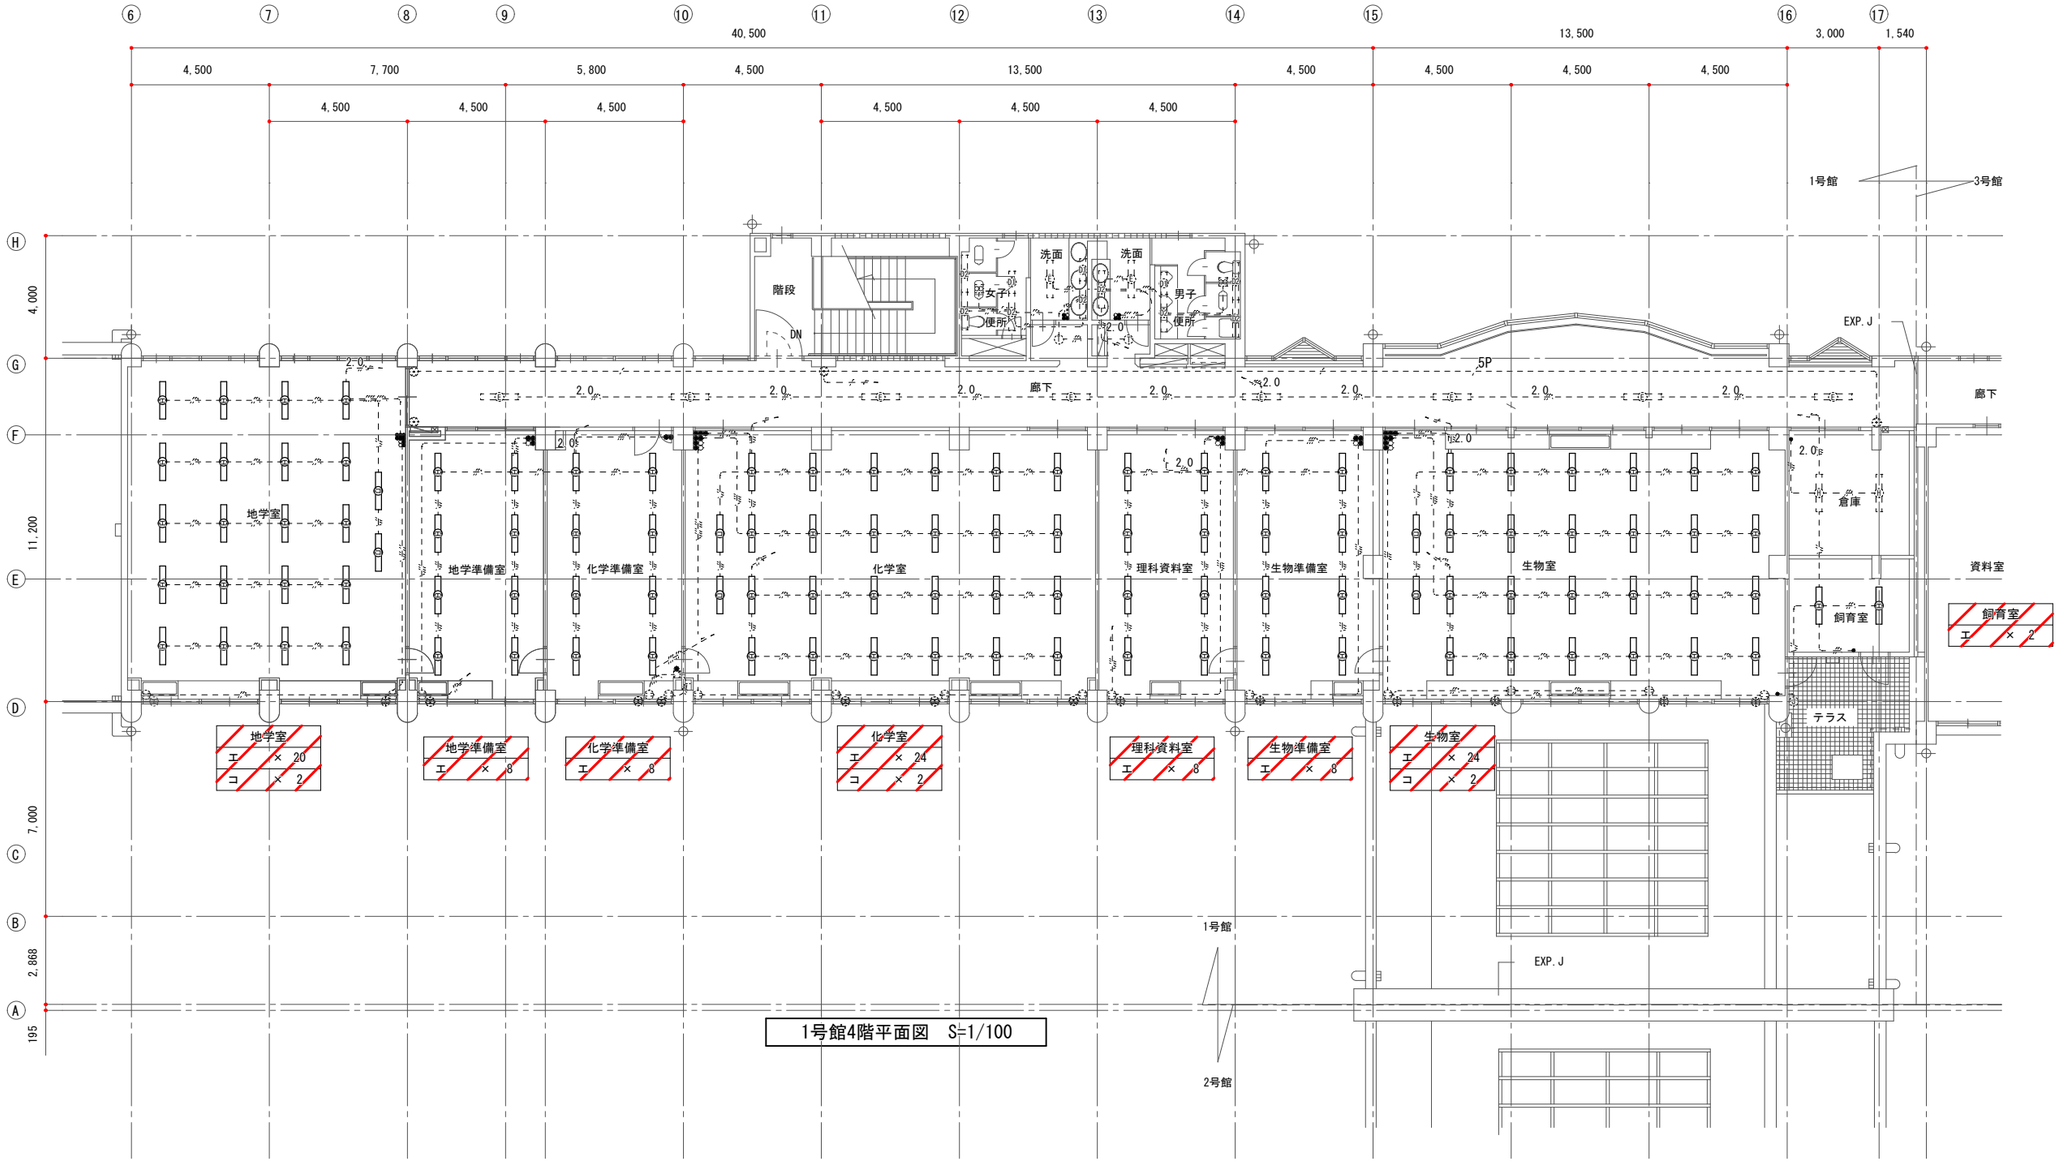


1号館4階平面図　S=1/100

建築士事務所登録 茨城県知事登録 第B5524号(3004)
株式会社
TECHREVO
〒300-2535 茨城県つくば市東光台5-13-21
Tel.029-848-3233 Fax.029-848-3255

管理建築士
山本 剛大 Yamamoto Takehiro
二級建築士 茨城県知事 第14141号
1級電気工事施工管理技士 E151002407
1級管工事施工管理技士 P211002306
第一種電気工事士 茨城県知事 第145049号
電気通信設備工事担任者AI 2G総合種 AN14A00265
甲種消防設備士 東京都知事 00131

設計者	作図担当者	縮尺	工事名称	図番
		A1 1:100	県立水戸第一高等学校照明設備改修工事	E-26
承認		設計年月日 2026.08	図面名称 1号館4階平面図（6～17通り）【改修】	

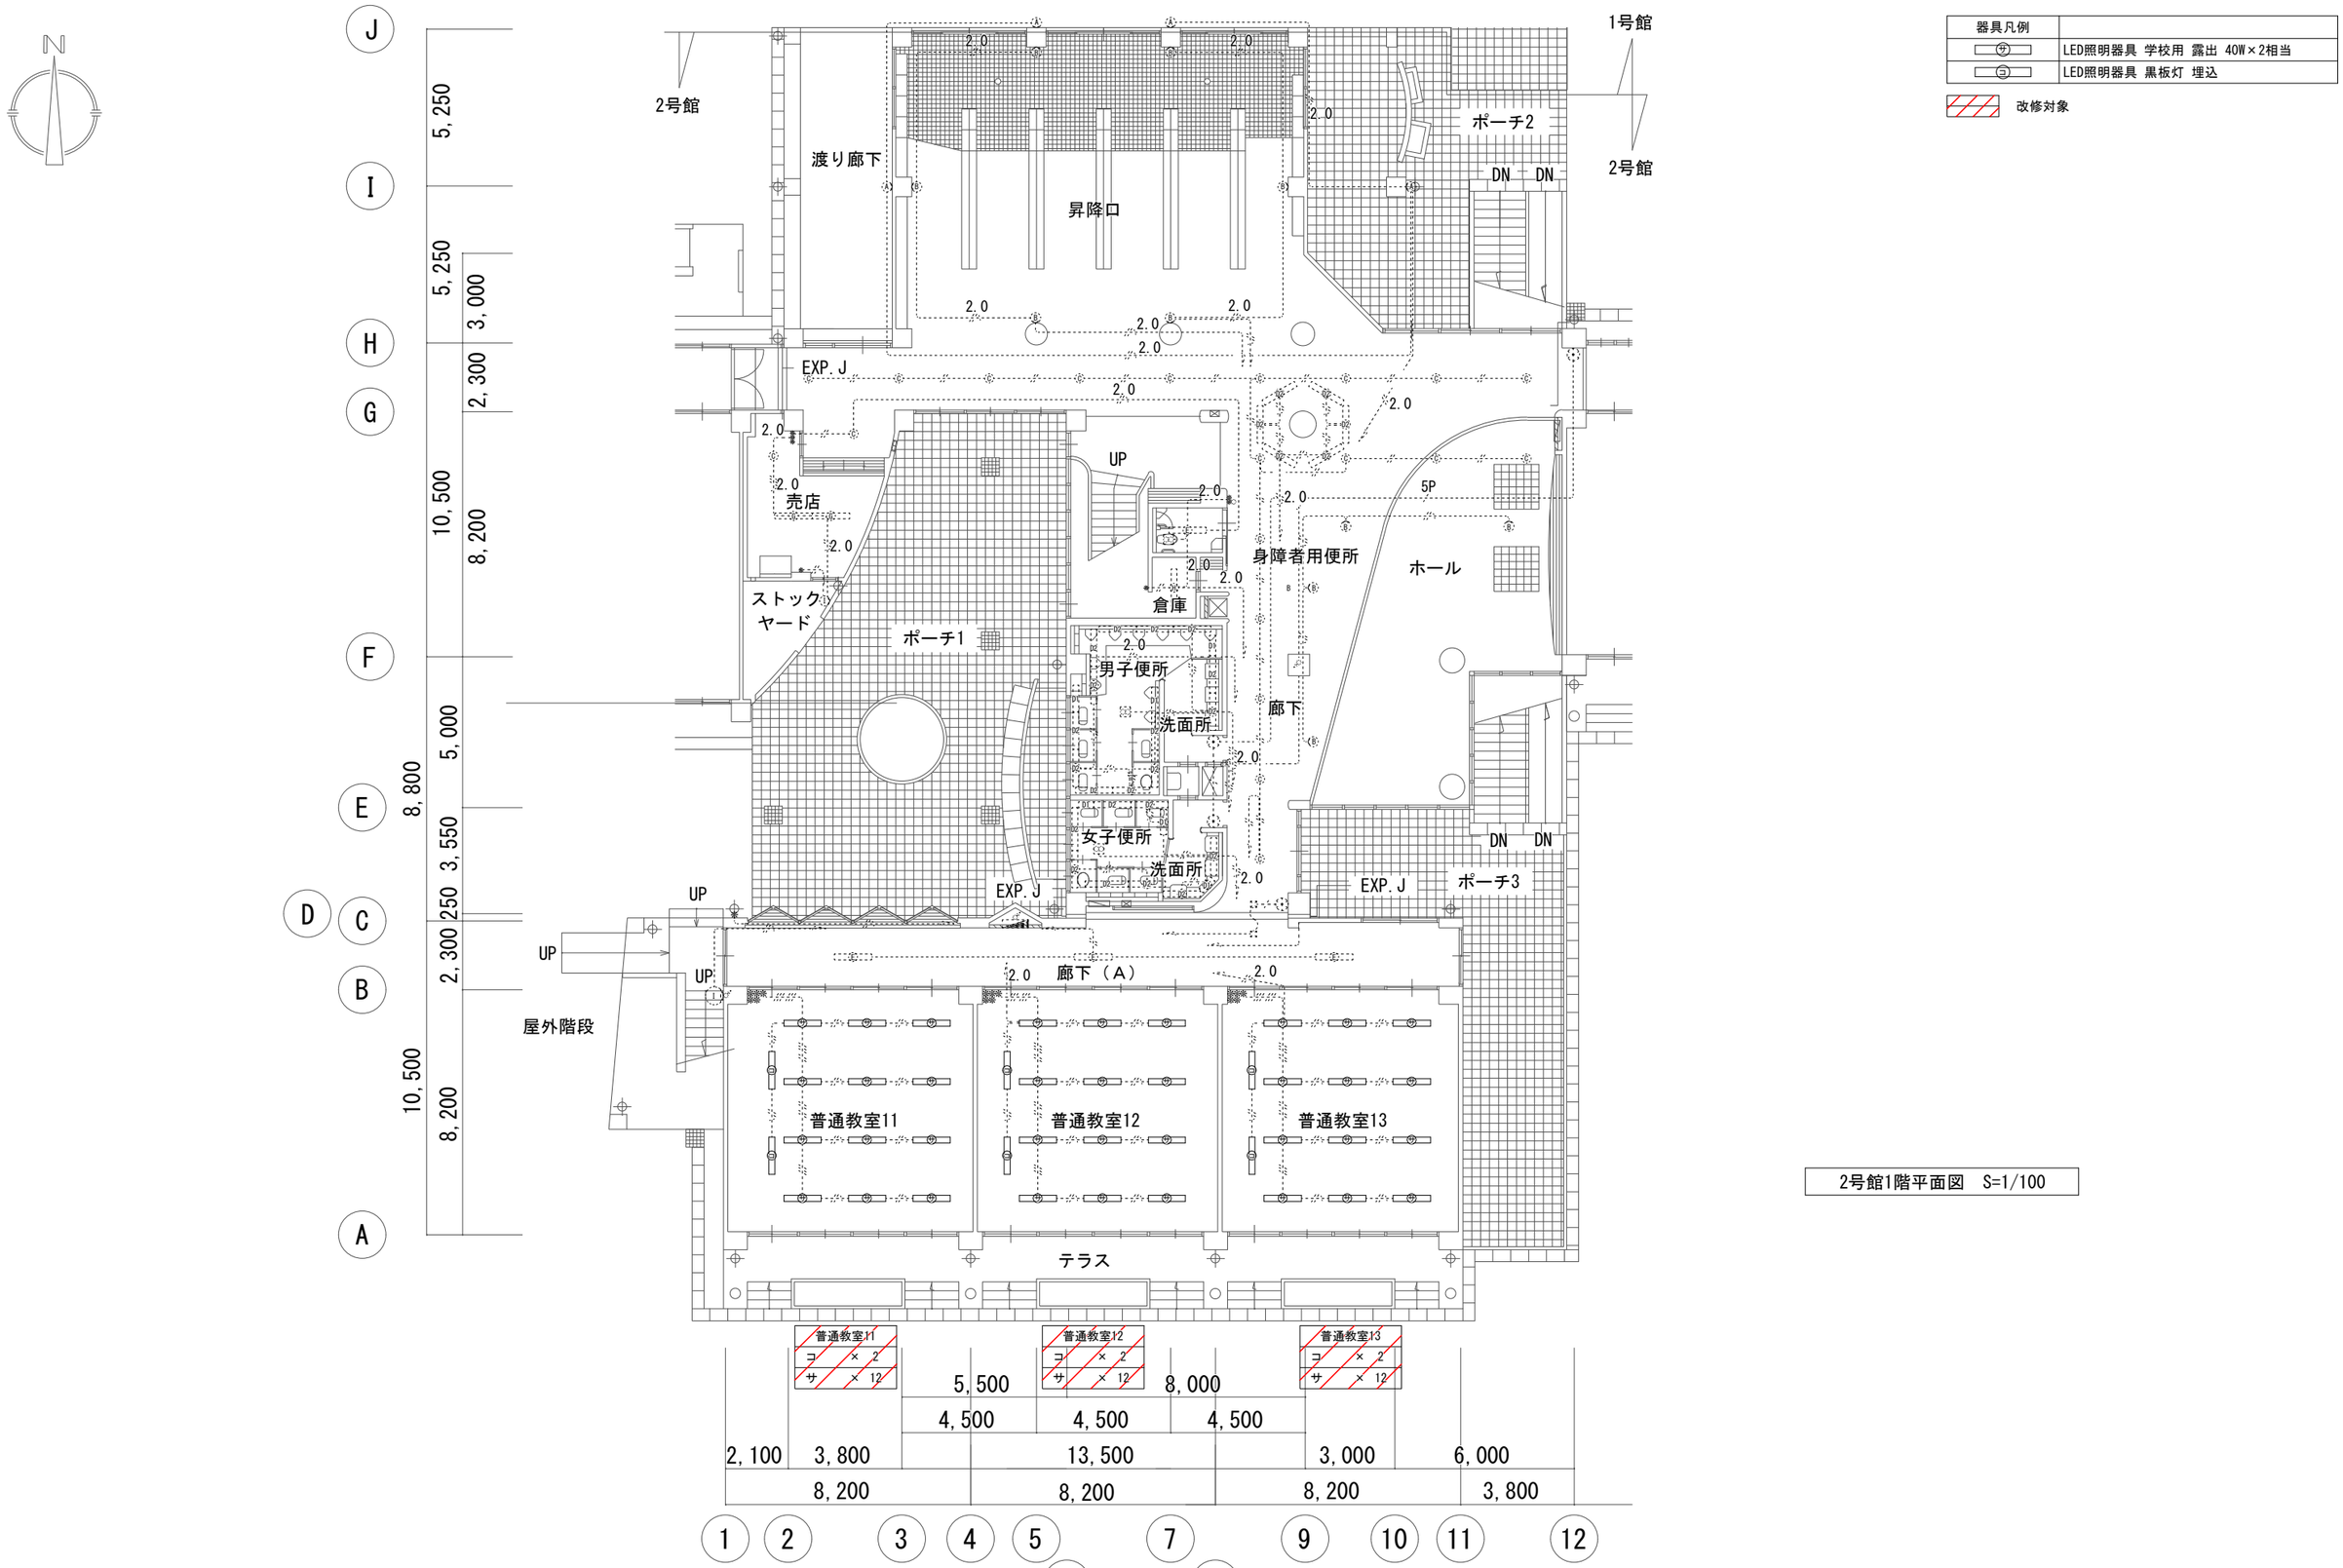

器具凡例	
サ	LED照明器具 学校用 露出 40W×2相当
コ	LED照明器具 黒板灯 埋込

改修対象

2号館1階平面図　S=1/100


建築士事務所登録 茨城県知事登録 第BS524号(3004)
株式会社
TECHREVO
〒300-2535 茨城県つくば市東光台5-13-21
Tel.029-848-3233 Fax.029-848-3255

管理建築士
山本 剛大 Yamamoto Takehiro
二級建築士 茨城県知事 第14141号
1級電気工事施工管理技士 E151002407
1級管工事施工管理技士 P211000306
第一種電気工事士 茨城県知事 第14504号
電気通信設備工事担任者AI.DD総合種 AN14400265
甲種消防設備士 東京都知事 00131

設計者	作図担当者	縮尺	工事名称	図番
		A1 1:100	県立水戸第一高等学校照明設備改修工事	E-27
承認		設計年月日 2026.08	図面名称 2号館1階平面図（1～12通り）【改修】	

器具凡例	
サ	LED照明器具 学校用 露出 40W×2相
コ	LED照明器具 黒板灯 埋込


改修対象

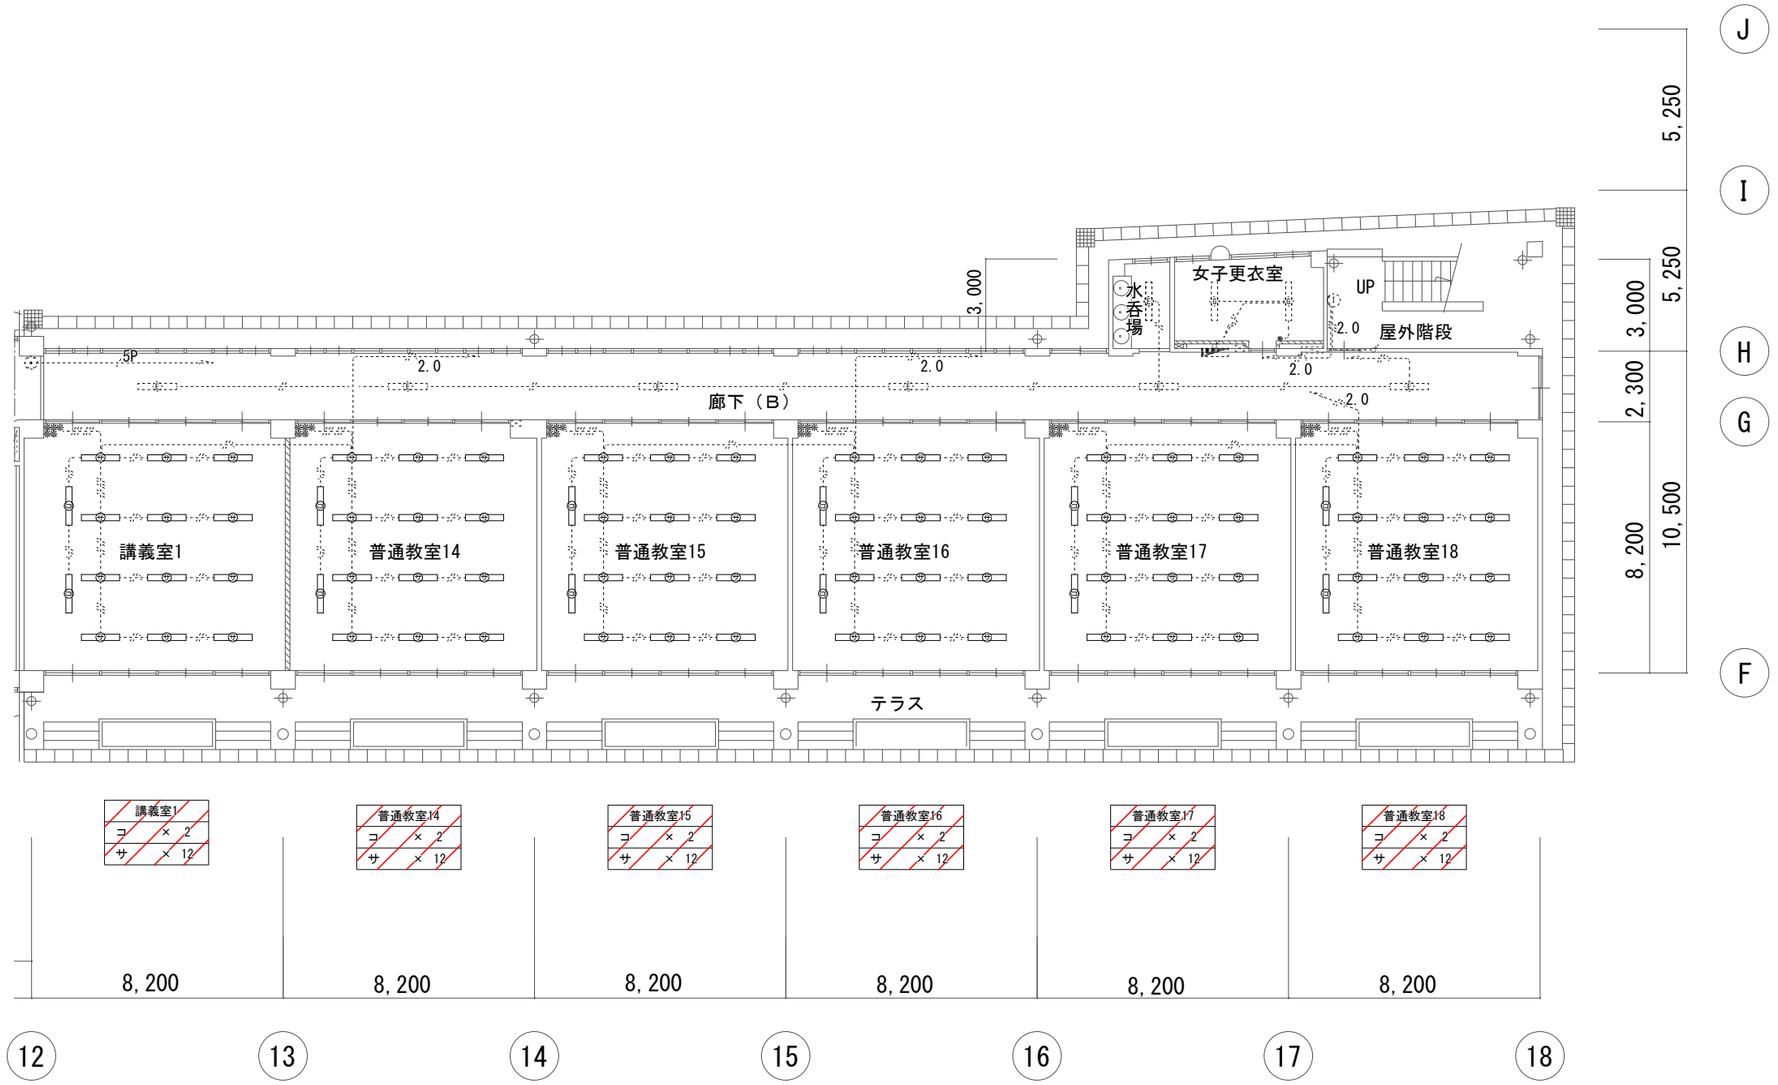

2号館1階平面図　S=1/100

建築士事務所登録 茨城県知事登録 第BS524号(3004)
株式会社
TECHREVO
〒300-2535 茨城県つくば市実光台5-13-21
Tel.029-848-3233 Fax.029-848-3255

管理建築士	設計者	作図担当者	縮尺	工事名称	図番
山本 剛大 Yamamoto Takehiro 二級建築士 茨城県知事 第14141号 1級電気工事施工管理技士 E151002407 1級管工事施工管理技士 P211000306 第一種電気工事士 茨城県知事 第14504号 電気通信設備工事担任者AI.DD総合種 AN14A00265 甲種消防設備士 東京都知事 00131			A1 1:100	県立水戸第一高等学校照明設備改修工事	E-28
	承認		設計年月日 2026.08	図面名称 2号館1階平面図（12～18通り）【改修】	

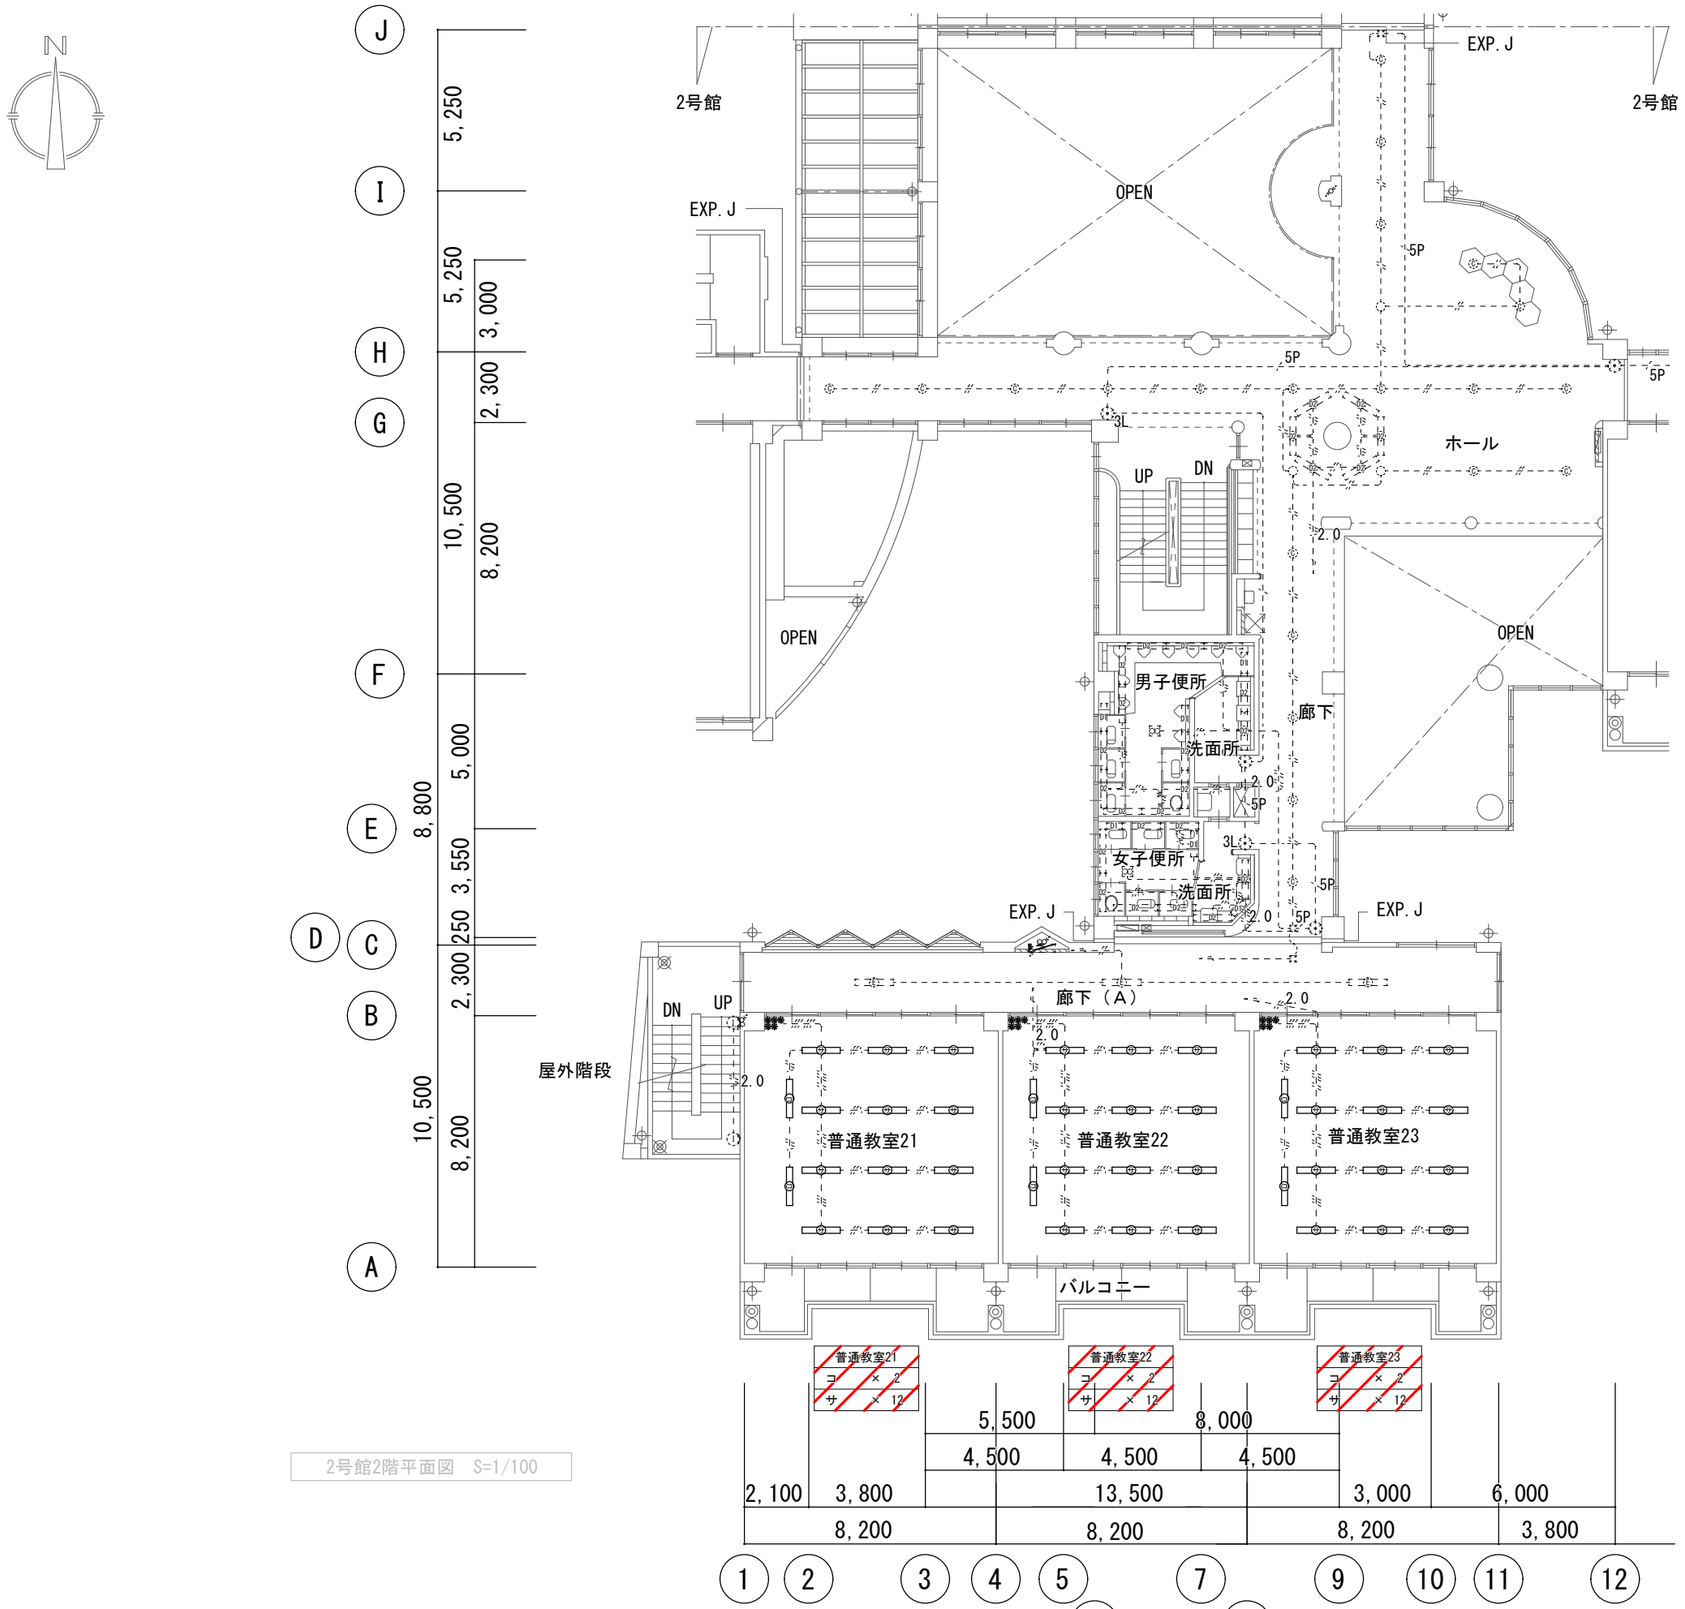

器具凡例	
サ	LED照明器具 学校用 露出 40W×2相
コ	LED照明器具 黒板灯 埋込

改修対象

2号館2階平面図　S=1/100


建築士事務所登録 茨城県知事登録 第B5524号(3004)
株式会社
TECHREVO
〒300-2535 茨城県つくば市東光台5-13-21
Tel. 029-848-3233 Fax. 029-848-3255

管理建築士
山本 剛大 Yamamoto Takehiro
二級建築士 茨城県知事 第14141号
1級電気工事施工管理技士 E151002407
1級管工事施工管理技士 P211000306
第一種電気工事士 茨城県知事 第14504号
電気通信設備工事担任者AI DD総合種 AN14A00265
甲種消防設備士 東京都知事 00131

設計者	作図担当者	縮尺	工事名称	図番
		A1 1:100	県立水戸第一高等学校照明設備改修工事	E-29
承認		設計年月日 2026.08	図面名称 2号館2階平面図（1～12通り）【改修】	

器具凡例	
サ	LED照明器具 学校用 露出 40W×2相
コ	LED照明器具 黒板灯 埋込

改修対象

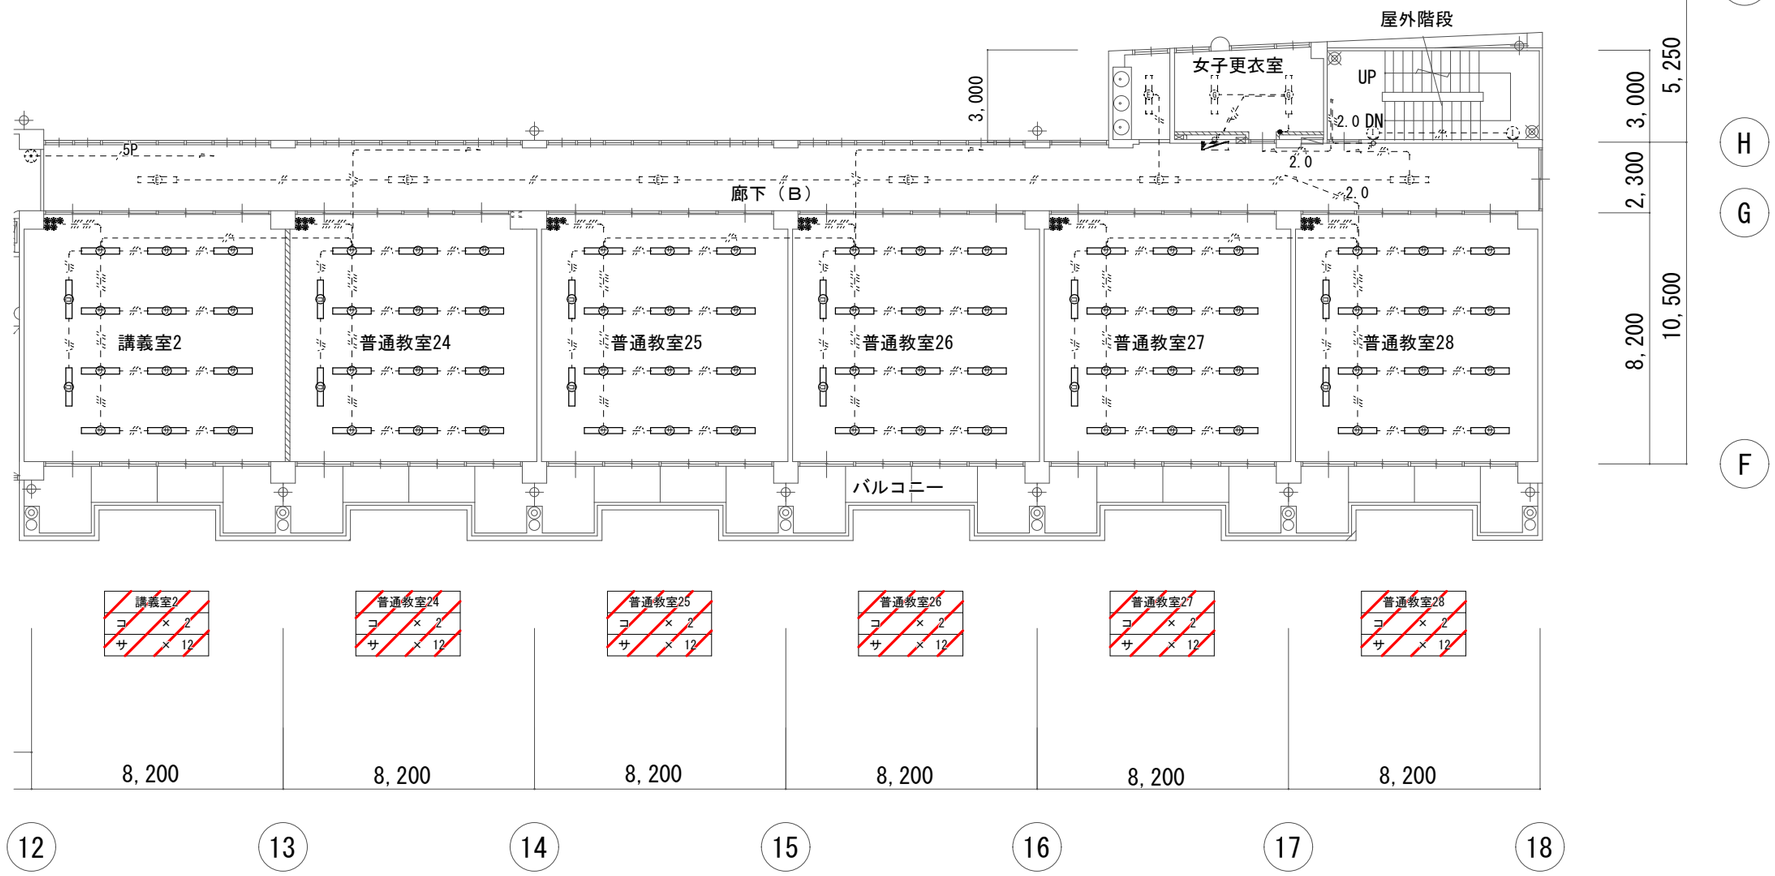


2号館2階平面図　S=1/100

建築士事務所登録 茨城県知事登録 第B5524号(3004)
株式会社
TECHREVO
〒300-2535 茨城県つくば市東光台5-13-21
Tel.029-848-3233 Fax.029-848-3255

管理建築士
山本 剛大 Yamamoto Takehiro
二級建築士 茨城県知事 第14141号
1級電気工事施工管理技士 1151002407
1級管工事施工管理技士 2211000306
第一種電気工事士 茨城県知事 第145049号
電気通信設備工事担任者AI 2D総合1種 AN14400265
甲種消防設備士 東京都知事 00131

設計者	作図担当者	縮尺	工事名称	図番
		A1 1:100	県立水戸第一高等学校照明設備改修工事	E-30
承認		設計年月日 2026.08	図面名称 2号館2階平面図（12～18通り）【改修】	

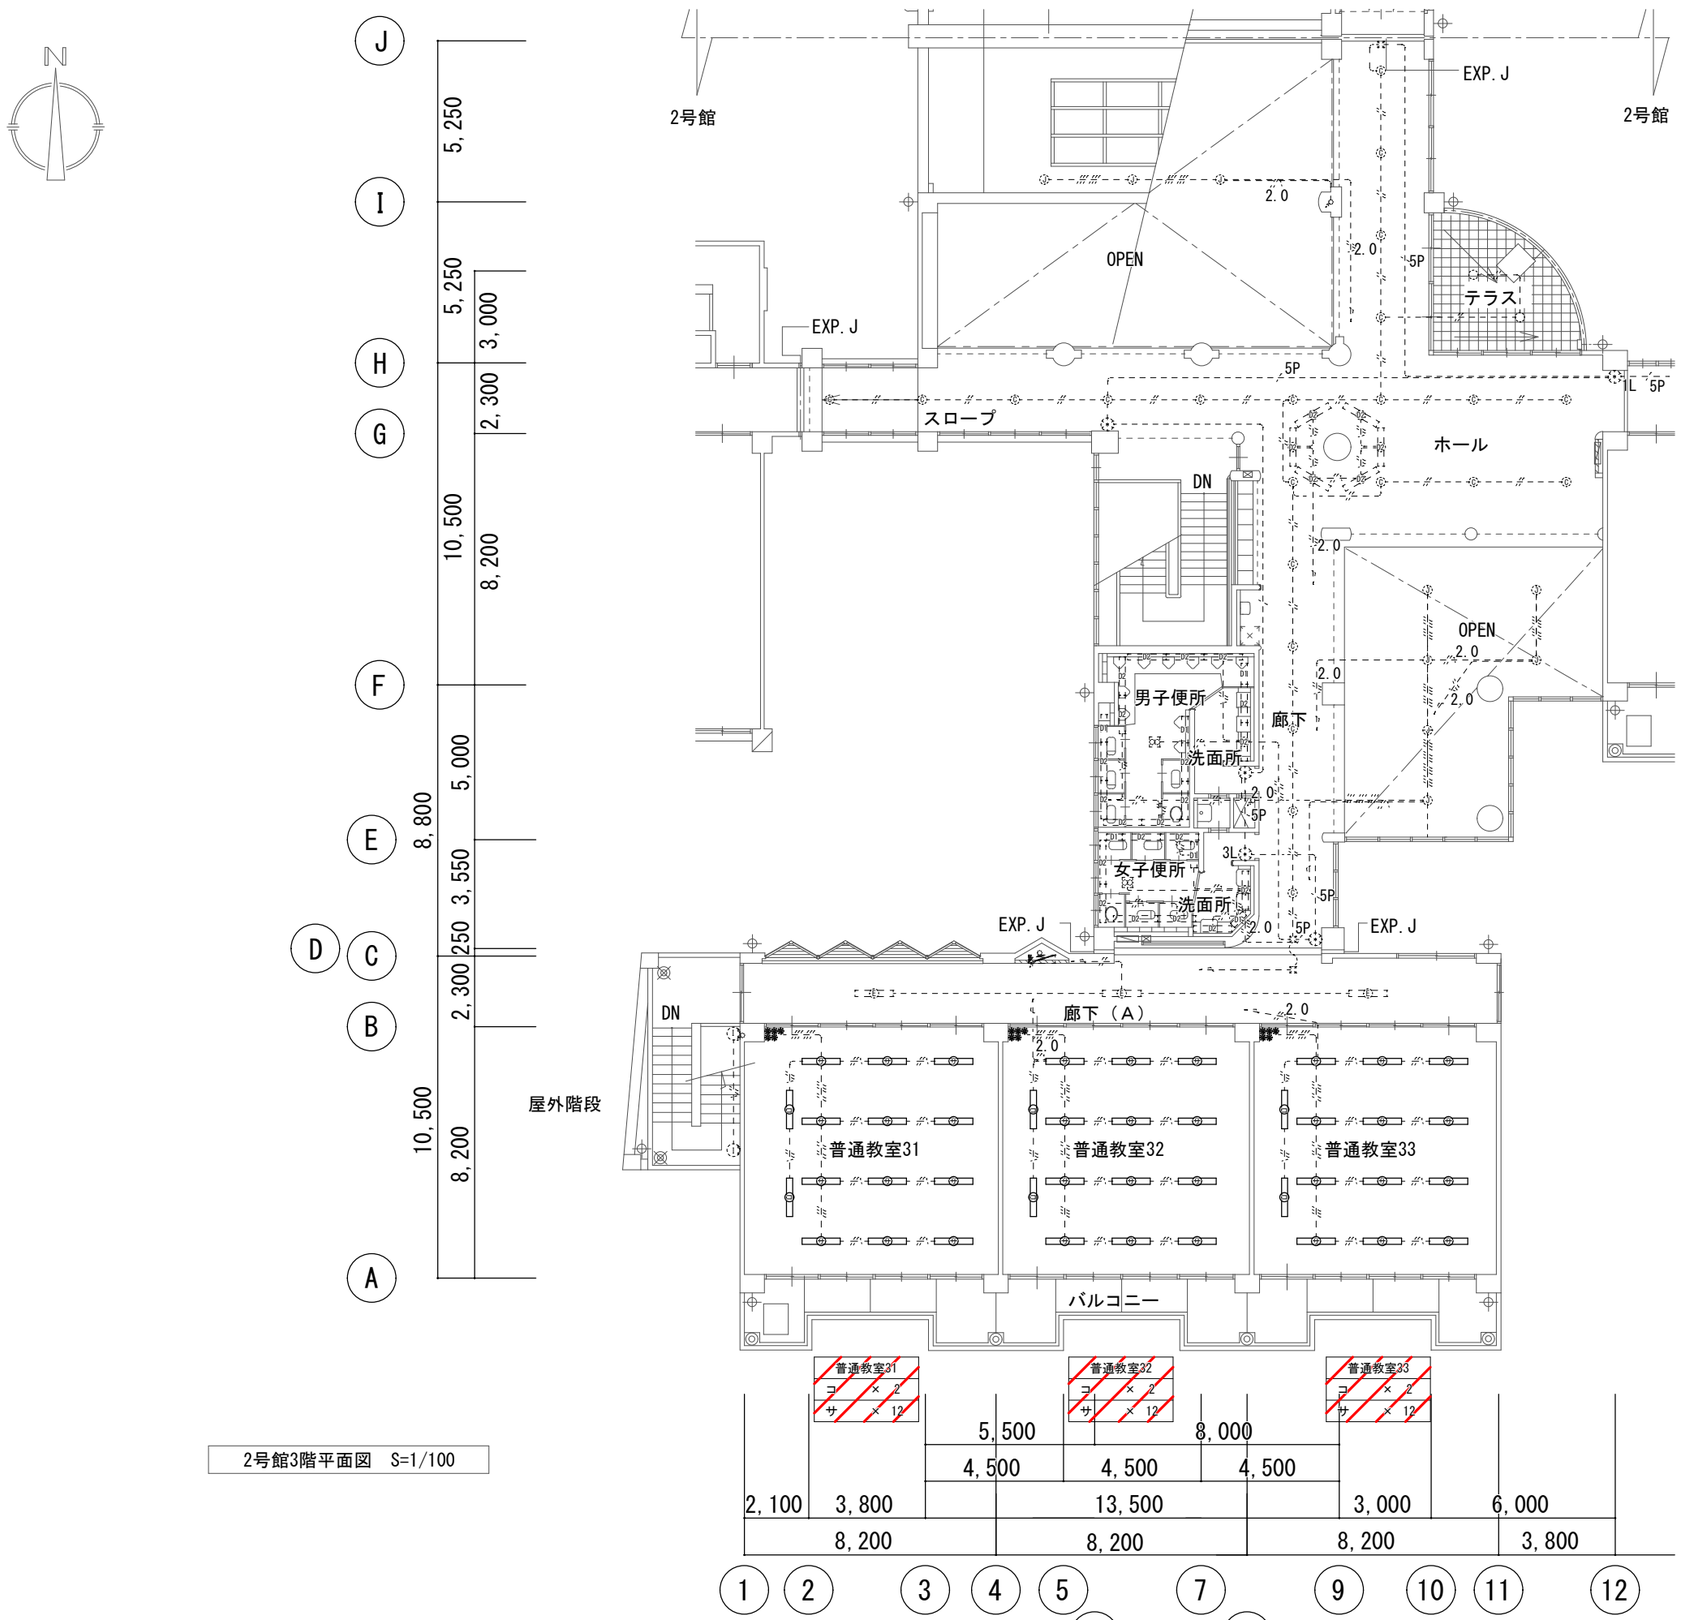

器具凡例	
サ	LED照明器具 学校用 露出 40W×2相
コ	LED照明器具 黒板灯 埋込

改修対象

2号館3階平面図　S=1/100


建築士事務所登録 茨城県知事登録 第B5524号(3004)
株式会社
TECHREVO
〒300-2535 茨城県つくば市東光台5-13-21
Tel. 029-848-3233 Fax. 029-848-3255

管理建築士
山本 剛大 Yamamoto Takehiro
二級建築士 茨城県知事 第14141号
1級電気工事施工管理技士 E151002407
1級管工事施工管理技士 P211000306
第一種電気工事士 茨城県知事 第14504号
電気通信設備工事担任者AI, DD総合種 AN14A00265
甲種消防設備士 東京都知事 00131

設計者	作図担当者	縮尺	工事名称	図番
		A1 1:100	県立水戸第一高等学校照明設備改修工事	E-31
承認		設計年月日 2026.08	図面名称 2号館3階平面図（1～12通り）【改修】	

器具凡例	
サ	LED照明器具 学校用 露出 40W×2相
コ	LED照明器具 黒板灯 埋込

改修対象

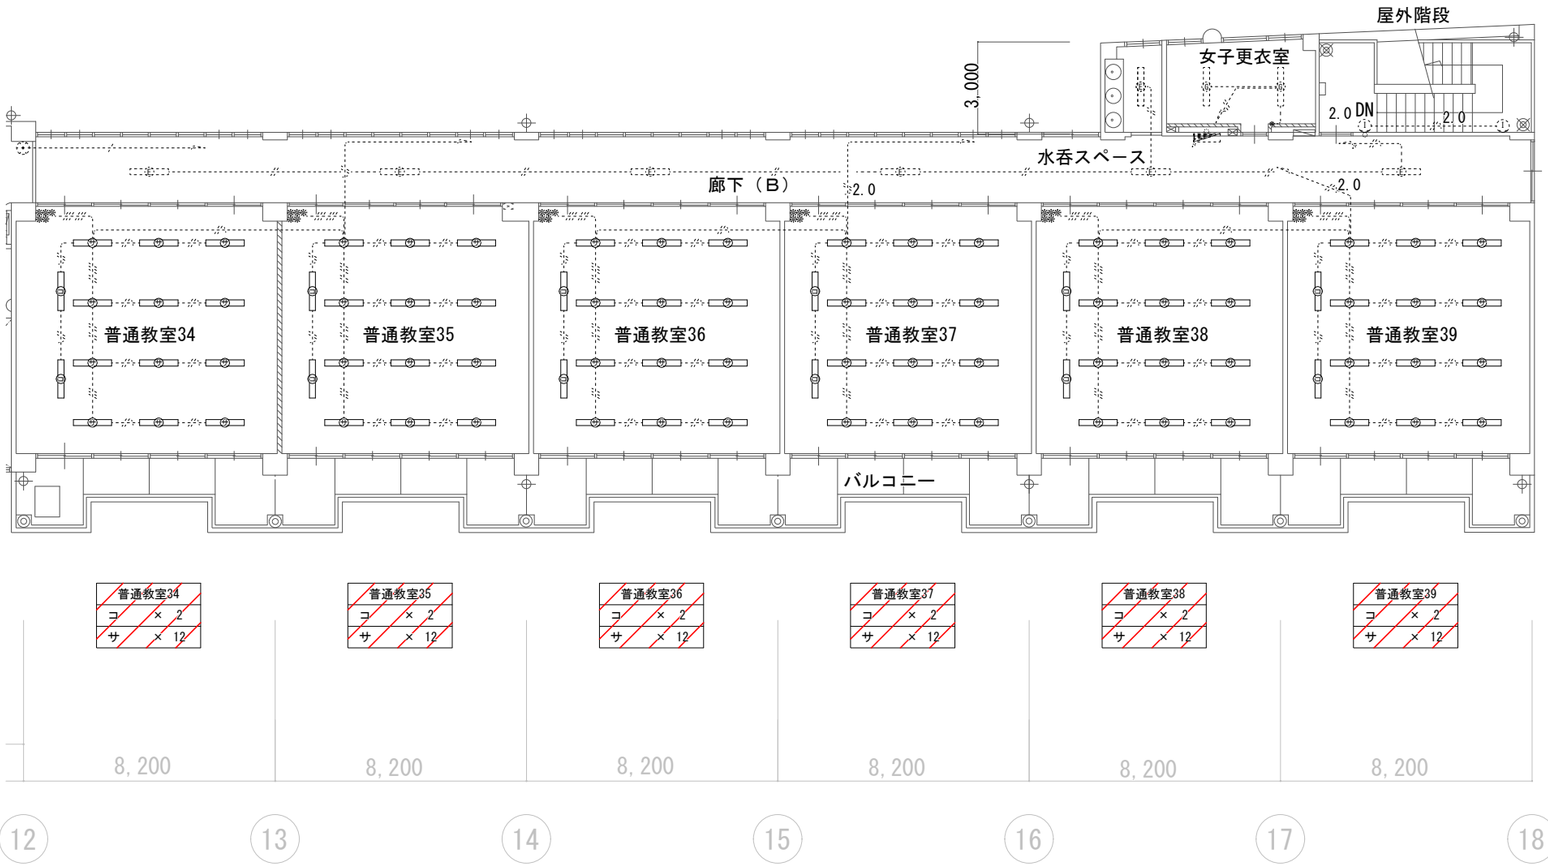

2号館3階平面図　S=1/100


建築士事務所登録 茨城県知事登録 第BS5524号(3004)
株式会社
TECHREVO
〒300-2535 茨城県つくば市東光台5-13-21
Tel.029-848-3233 Fax.029-848-3255

管理建築士
山本 剛大 Yamamoto Takehiro
二級建築士 茨城県知事 第14141号
1級電気工事施工管理技士 1151002407
1級管工事施工管理技士 P211000306
第一種電気工事士 茨城県知事 第14504号
電気通信設備工事担任者AI, DD総合種 AM14600265
甲種消防設備士 東京都知事 00131


設計者	作図担当者	縮尺	工事名称	図番
		A1 1:100	県立水戸第一高等学校照明設備改修工事	E-32
承認		設計年月日	図面名称	
		2026.08	2号館3階平面図（12～18通り）【改修】	

器具凡例	
シ	和風シーリングライト

改修対象

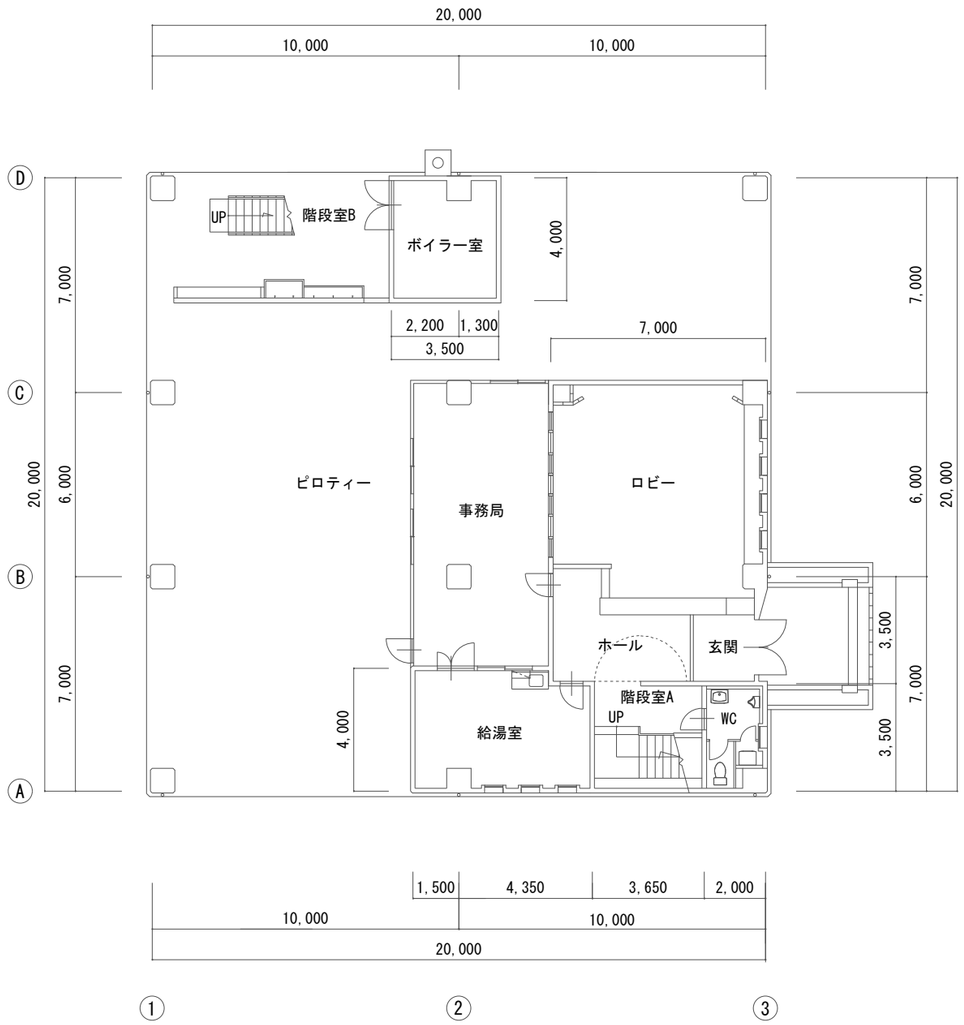

1階平面図　S=1/200

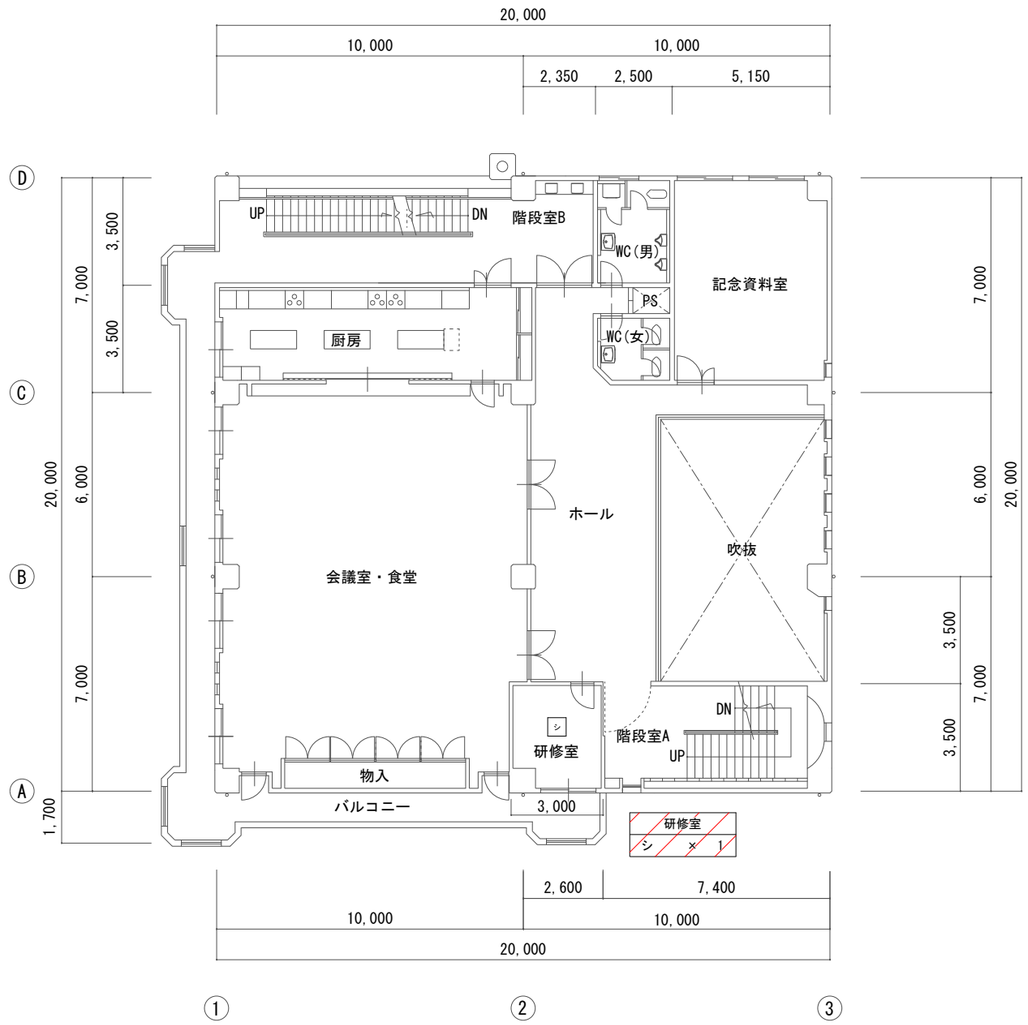


2階平面図　S=1/200

建築士事務所登録 茨城県知事登録 第BS524号(3004)
株式会社
TECHREVO
〒300-2535 茨城県つくば市実光台5-13-21
Tel.029-848-3233 Fax.029-848-3255


管理建築士	設計者	作図担当者	縮尺	工事名称	図番
山本 剛大 Yamamoto Takehiro 二級建築士 茨城県知事 第14141号 1級電気工事施工管理技士 E151002407 1級管工事施工管理技士 P211000306 第一種電気工事士 茨城県知事 第14504号 電気通信設備工事担任者AI.DD総合種 AN14A00265 甲種消防設備士 東京都知事 00131			A1 1:100	県立水戸第一高等学校照明設備改修工事	E-33
	承認		設計年月日 2026.08	図面名称 知道会館1階・2階平面図【改修】	

器具凡例	
□Ⓕ□	LED照明器具　トラフ型　露出　20W×1相当
Ⓒ	和風シーリングライト

改修対象

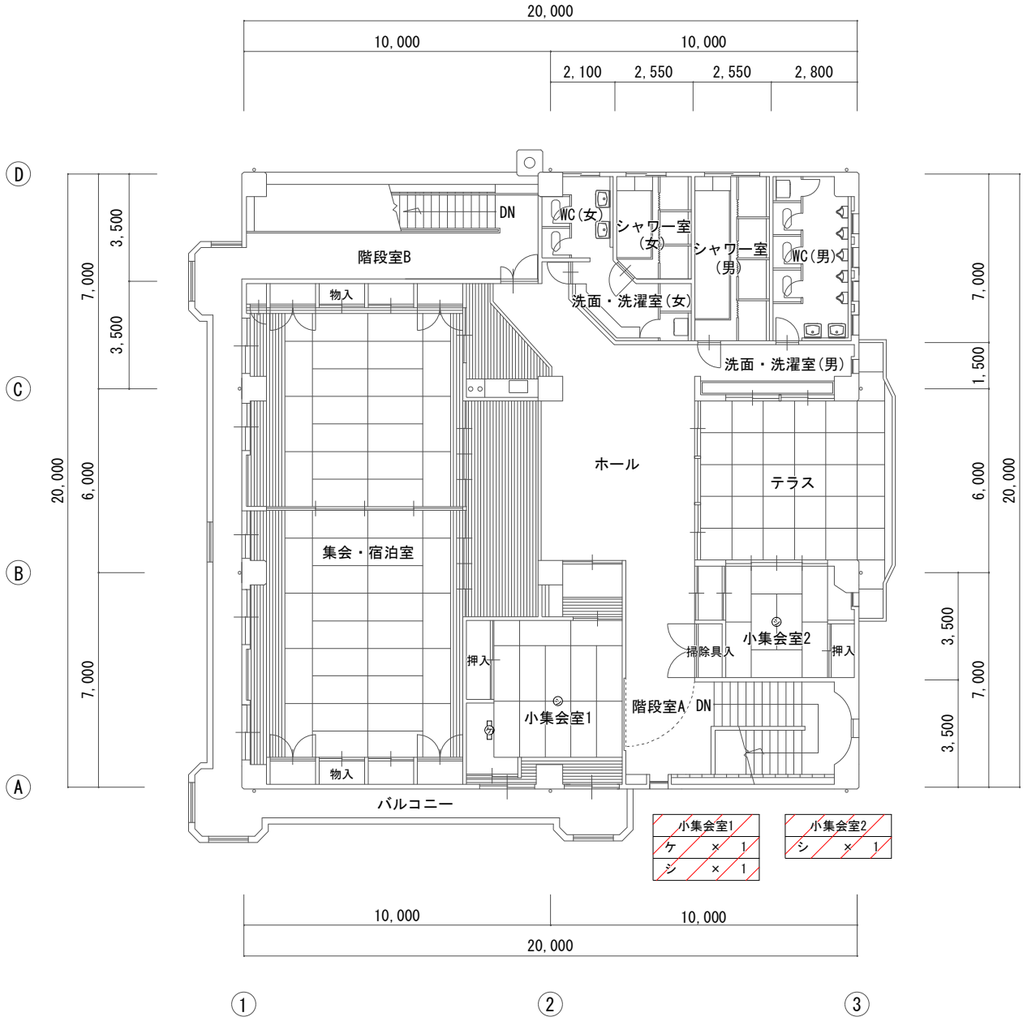

3階平面図　S=1/200

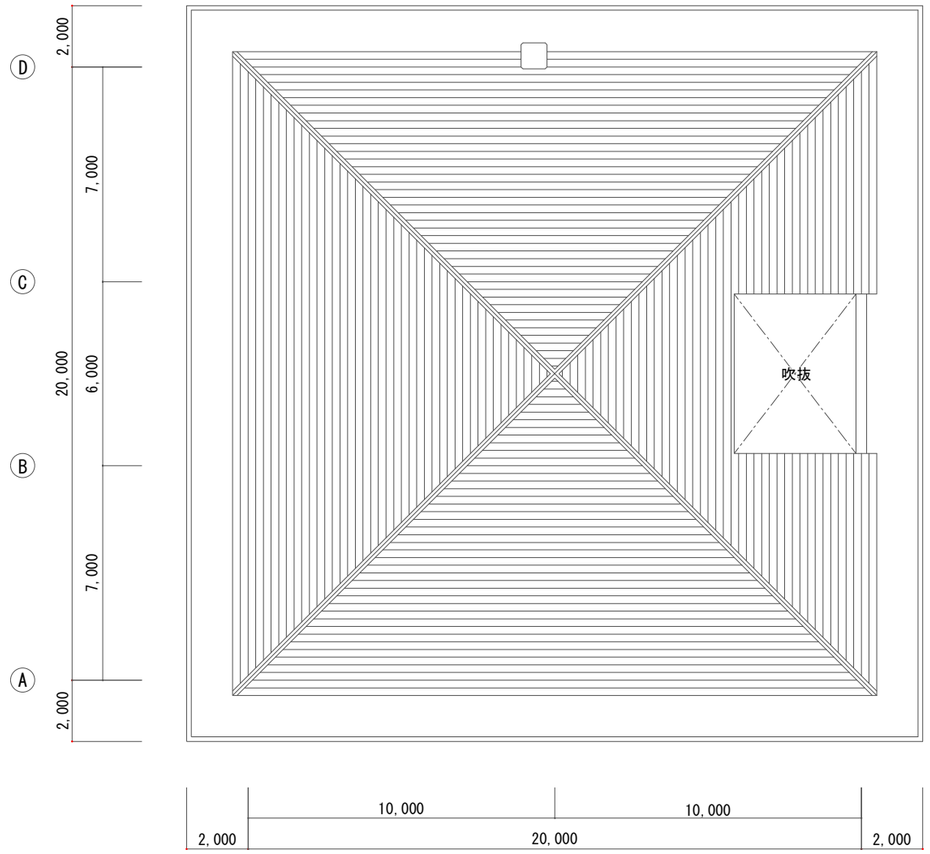

R階平面図　S=1/200

建築士事務所登録 茨城県知事登録 第B5524号(3004)
株式会社
TECHREVO
〒300-2535 茨城県つくば市東光台5-13-21
Tel.029-848-3233 Fax.029-848-3255

管理建築士
山本 剛大 Yamamoto Takehiro
二級建築士 茨城県知事 第14141号
1級電気工事施工管理技士 E151002407
1級管工事施工管理技士 P211000306
第一種電気工事士 茨城県知事 第145049号
電気通信設備工事担任者AI 00総合種 AN14000265
甲種消防設備士 東京都知事 00131

設計者	作図担当者	縮尺	工事名称	図番
		A1 1:100	県立水戸第一高等学校照明設備改修工事	E-34
承認		設計年月日	図面名称	
		2026.08	知道会館3階・R階平面図【改修】	