
県立石岡第一高等学校照明設備改修工事

図面リスト

図面番号	図面名称	縮尺	図面番号	図面名称	縮尺
Ｅ－０１	案内図・配置図	１/６００	Ｅ－１９	照明器具表	NON SCALE
Ｅ－０２	管理普通教室棟1階平面図 0-14通り【撤去】	１/１００	Ｅ－２０	管理普通教室棟1階平面図 0-14通り【改修】	１/１００
Ｅ－０３	管理普通教室棟1階平面図 12-22通り【撤去】	１/１００	Ｅ－２１	管理普通教室棟1階平面図 12-22通り【改修】	１/１００
Ｅ－０４	管理普通教室棟2階平面図 0-14通り【撤去】	１/１００	Ｅ－２２	管理普通教室棟2階平面図 0-14通り【改修】	１/１００
Ｅ－０５	管理普通教室棟2階平面図 12-22通り【撤去】	１/１００	Ｅ－２３	管理普通教室棟2階平面図 12-22通り【改修】	１/１００
Ｅ－０６	管理普通教室棟3階平面図 0-14通り【撤去】	１/１００	Ｅ－２４	管理普通教室棟3階平面図 0-14通り【改修】	１/１００
Ｅ－０７	管理普通教室棟3階平面図 12-22通り【撤去】	１/１００	Ｅ－２５	管理普通教室棟3階平面図 12-22通り【改修】	１/１００
Ｅ－０８	管理普通教室棟4階平面図 0-14通り【撤去】	１/１００	Ｅ－２６	管理普通教室棟4階平面図 0-14通り【改修】	１/１００
Ｅ－０９	管理普通教室棟4階平面図 12-22通り【撤去】	１/１００	Ｅ－２７	管理普通教室棟4階平面図 12-22通り【改修】	１/１００
Ｅ－１０	給食室平面図【撤去】	１/５０	Ｅ－２８	給食室平面図【改修】	１/５０
Ｅ－１１	体育館1階平面図【撤去】	１/１００	Ｅ－２９	体育館1階平面図【改修】	１/１００
Ｅ－１２	体育館2階平面図【撤去】	１/１００	Ｅ－３０	体育館2階平面図【改修】	１/１００
Ｅ－１３	特別教室棟1階平面図【撤去】	１/１００	Ｅ－３１	特別教室棟1階平面図【改修】	１/１００
Ｅ－１４	特別教室棟2階平面図【撤去】	１/１００	Ｅ－３２	特別教室棟2階平面図【改修】	１/１００
Ｅ－１５	特別教室棟3階平面図【撤去】	１/１００	Ｅ－３３	特別教室棟3階平面図【改修】	１/１００
Ｅ－１６	園芸実習棟配置図【撤去】	１/１０００	Ｅ－３４	園芸実習棟配置図【改修】	１/１０００
Ｅ－１７	園芸実習棟1階平面図【撤去】	１/１００	Ｅ－３５	園芸実習棟1階平面図【改修】	１/１００
Ｅ－１８	畜産実習室・園芸実習室・収納調整室・造園実習室 平面図【撤去】	１/１００	Ｅ－３６	畜産実習室・園芸実習室・収納調整室・造園実習室 平面図【改修】	１/１００

令和　８年度


茨城県教育委員会

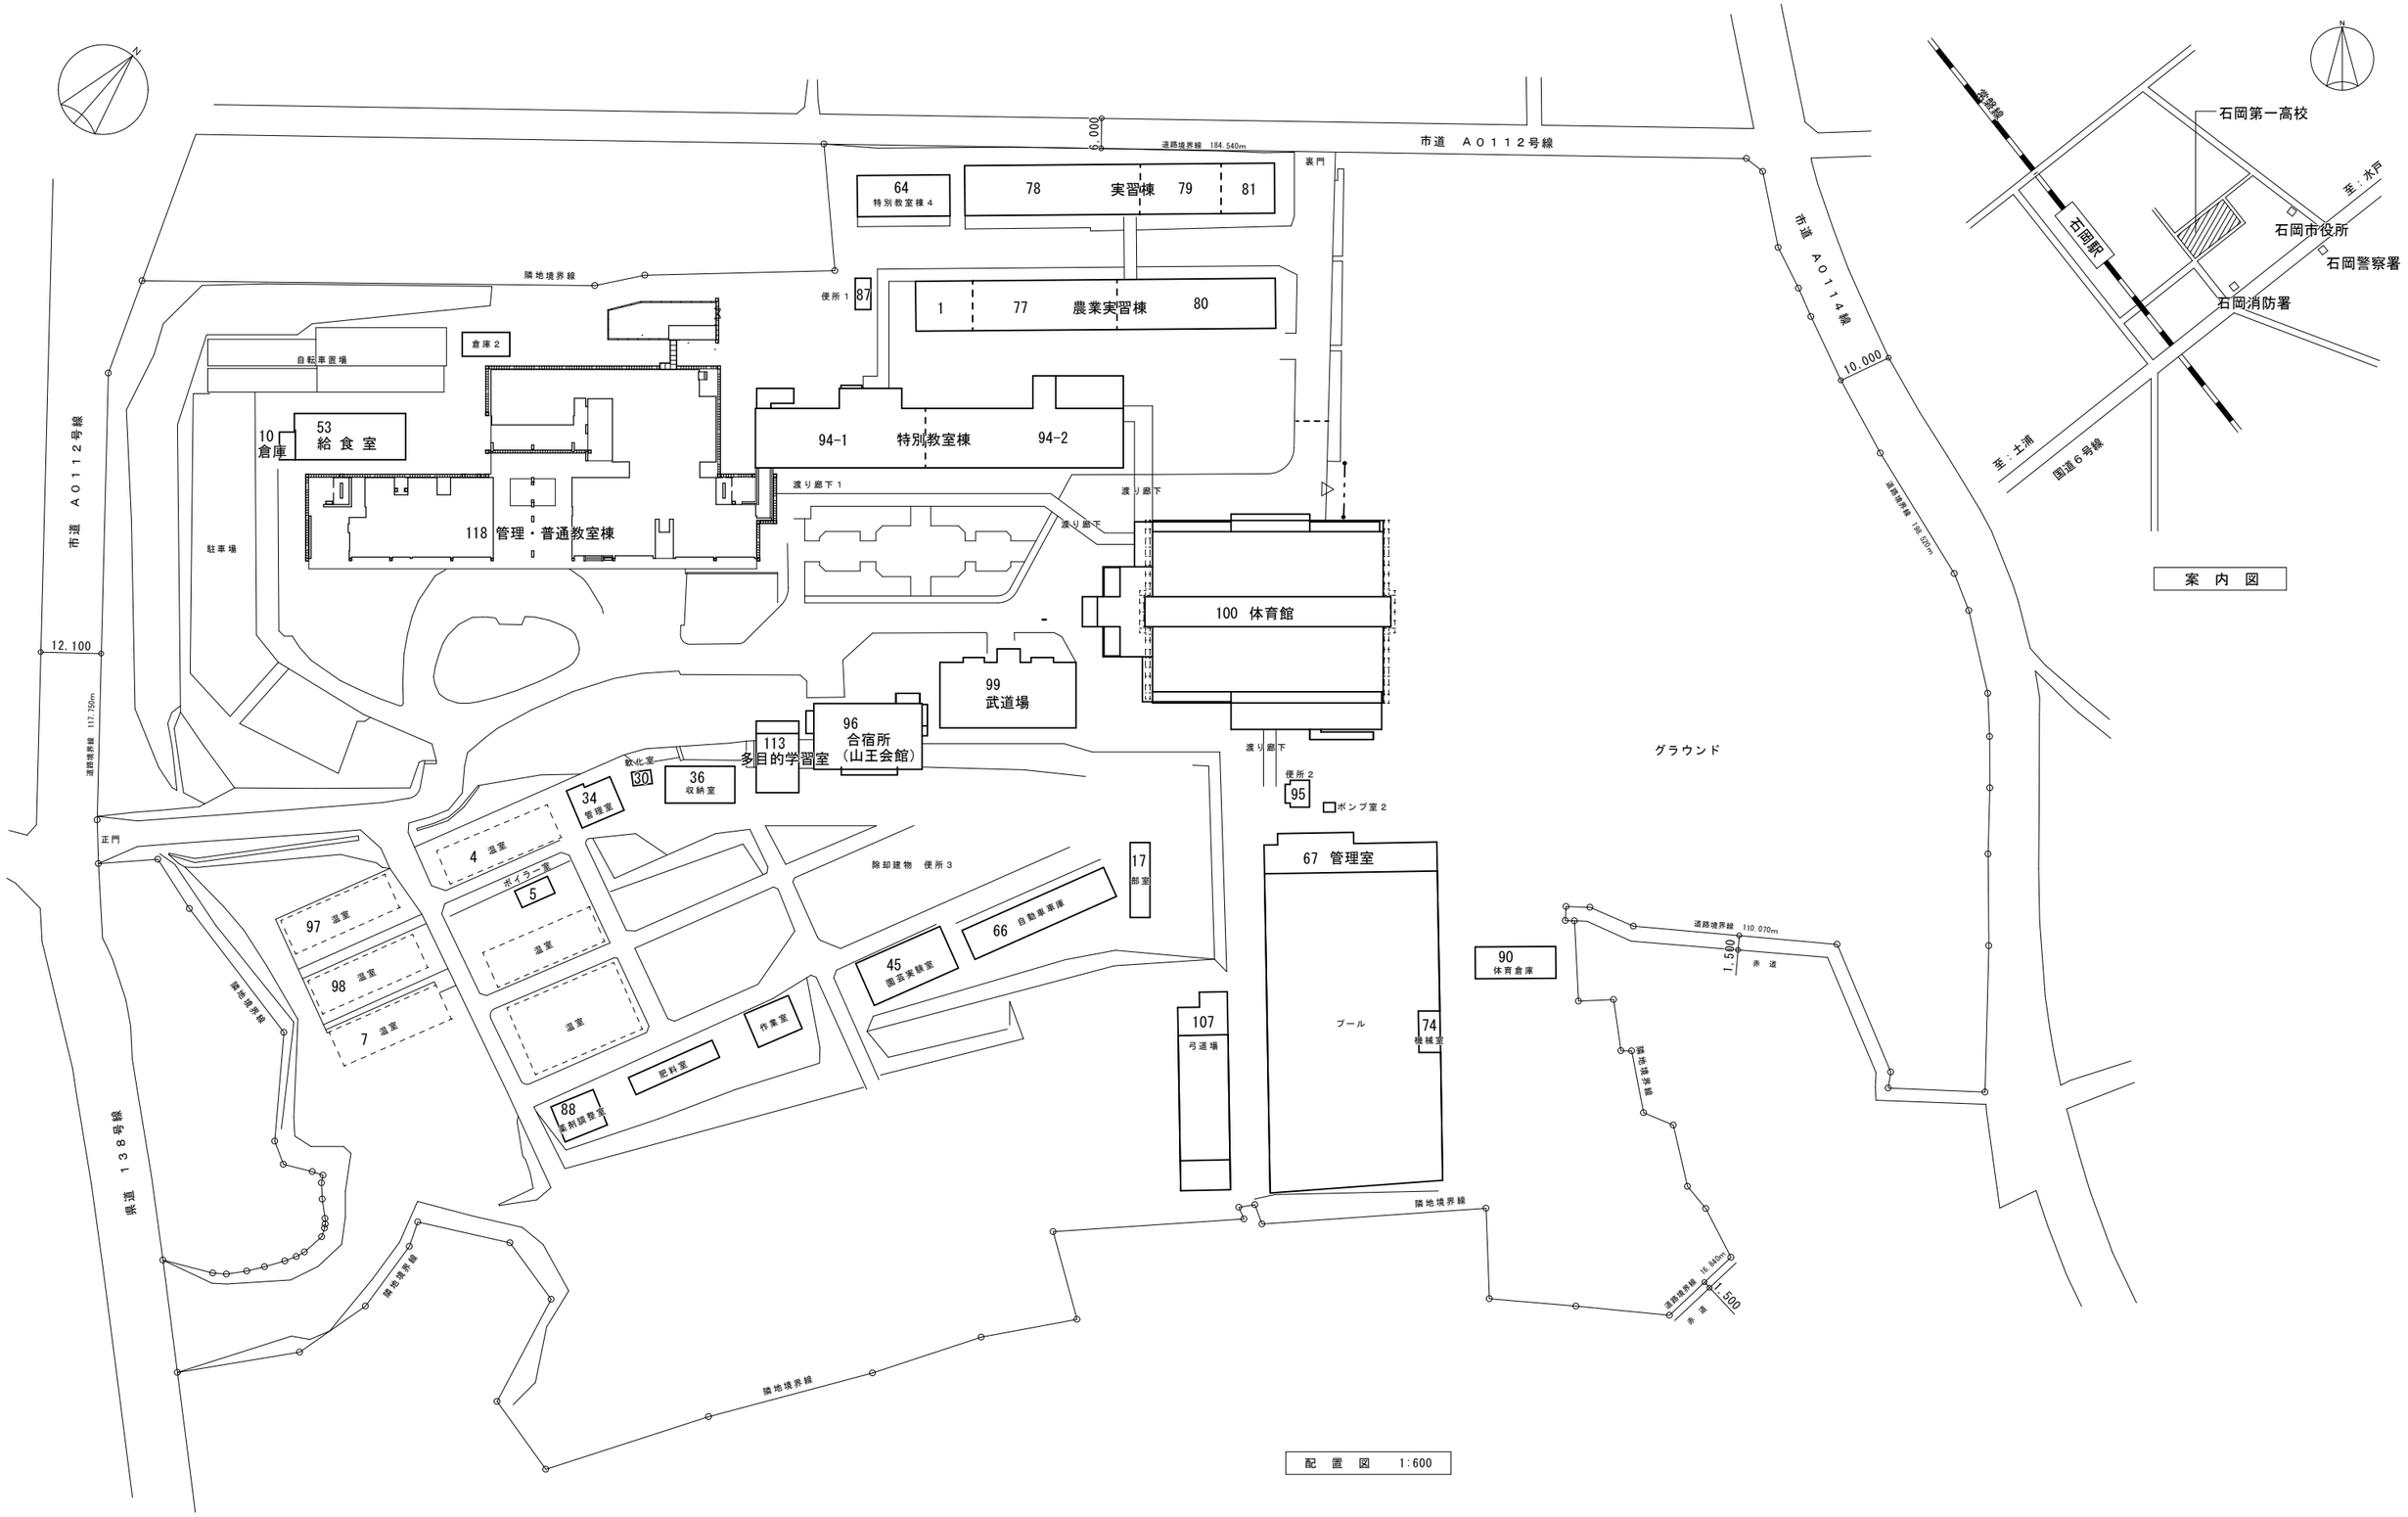

建築士事務所登録 茨城県知事登録 第BS5524号(3004) 株式会社 TECHREVO 〒300-2535 茨城県つくば市実光台5-13-21 Tel.029-848-3233 Fax.029-848-3255	管理建築士 山本 剛大 Yamamoto Takehiro 二級建築士 茨城県知事 第14141号 1級電気工事施工管理技士 E151002407 1級管工事施工管理技士 P211000306 第一種電気工事士 茨城県知事 第14504号 電気通信設備工事担任者AI 0D総合種 AN14400265 甲種消防設備士 東京都知事 00131	設計者	作図担当者	縮尺 A1 1:600	工事名称 県立石岡第一高等学校照明設備改修工事	図番 E-01
		承認		設計年月日 2026.08	図面名称 案内図・配置図	

器具凡例	
A1	Hf蛍光灯器具　露出トラフ型　FHF32-1
A2	Hf蛍光灯器具　露出トラフ型　FHF32-1 （連続調光25～100%）
B1	Hf蛍光灯器具　埋込型　FHF32-1
B2	Hf蛍光灯器具　埋込型　FHF32-1 （連続調光25～100%）
D1	Hf蛍光灯器具　逆富士型　FHF32-1
D2	Hf蛍光灯器具　逆富士型　FHF32-1 （連続調光25～100%）
F	階段灯・非常照明器具　FHF32-1
G	ダウンライト　LED6.9W
I	ダウンライト　LED16.5W
K	蛍光灯器具　棚下灯　FL20W
L	ブラケット灯　LED9.0W
M	Hf蛍光灯器具　片反射笠付型　FHF32-1
O	スポットライト　LED6.9W　人感ｾﾝｻｰ付

改修対象

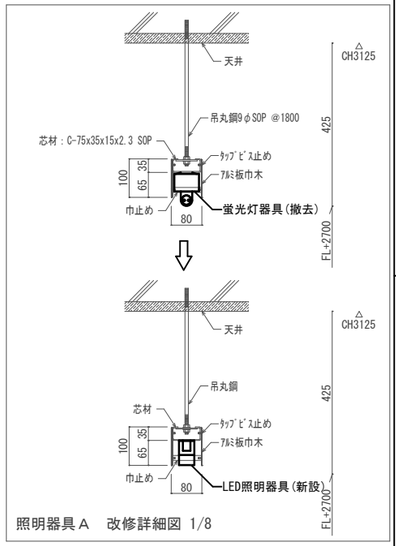

照明器具Ａ　改修詳細図 1/8

1 階平面図 S=1:100


建築士事務所登録 茨城県知事登録 第BS524号(3004)
株式会社
TECHREVO
〒300-2535 茨城県つくば市東光台5-13-21
Tel.029-848-3233 Fax.029-848-3255

管理建築士
山本 剛大 Yamamoto Takehiro
二級建築士 茨城県知事 第14141号
1級電気工事施工管理技士 2151002407
1級管工事施工管理技士 P211000306
第一種電気工事士 茨城県知事 第14504号
電気通信設備工事担任者AI2 IDD総合種 AN14000265
甲種消防設備士 東京都知事 00131

設計者	作図担当者	縮尺	工事名称	図番
		A1 1:100	県立石岡第一高等学校照明設備改修工事	E-02
承認		設計年月日	図面名称	
		2026.08	管理普通教室棟1階平面図 0-14通り【撤去】	

器具凡例	
A1	Hf蛍光灯器具　露出トラフ型　FHF32-1
D1	Hf蛍光灯器具　逆富士型　FHF32-1
D2	Hf蛍光灯器具　逆富士型　FHF32-1 (連続調光25～100%)
E	Hf蛍光灯器具 パイプ吊黒板灯　FHF32-1
F	階段灯・非常照明器具　FHF32-1
G	ダウンライト　LED6.9W
J	ダウンライト　LED9.0W
K	蛍光灯器具　棚下灯　FL20W
L	ブラケット灯　LED9.0W
M	Hf蛍光灯器具　片反射笠付型　FHF32-1
Q	ダウンライト　人感ｾﾝｻｰ付　LED7.2W


改修対象

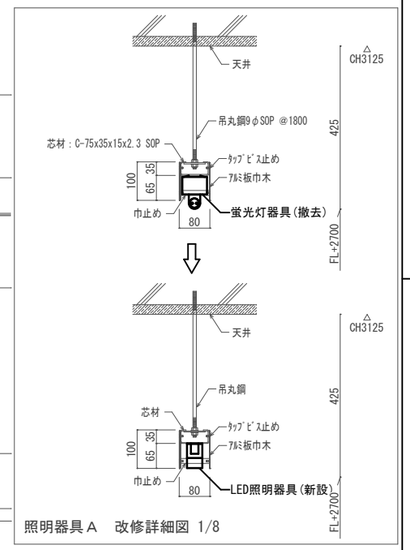

照明器具Ａ　改修詳細図 1/8

1 階平面図 S=1:100

建築士事務所登録 茨城県知事登録 第BB5524号(3004) 株式会社 TECHREVO 〒300-2535 茨城県つくば市東光台5-13-21 Tel.029-848-3233 Fax.029-848-3255	管理建築士 山本 剛大 Yamamoto Takehiro 二級建築士 茨城県知事 第14141号 1級電気工事施工管理技士 E1510002407 1級管工事施工管理技士 P211000306 第一種電気工事士 茨城県知事 第145049号 電気通信設備工事担任者AI,DD総合種 AN14400265 甲種消防設備士 東京都知事 00131	設計者	作図担当者	縮尺 A1 1:100	工事名称 県立石岡第一高等学校照明設備改修工事	図番 E-03
		承認		設計年月日 2026.08	図面名称 管理普通教室棟1階平面図 12-22通り【撤去】	

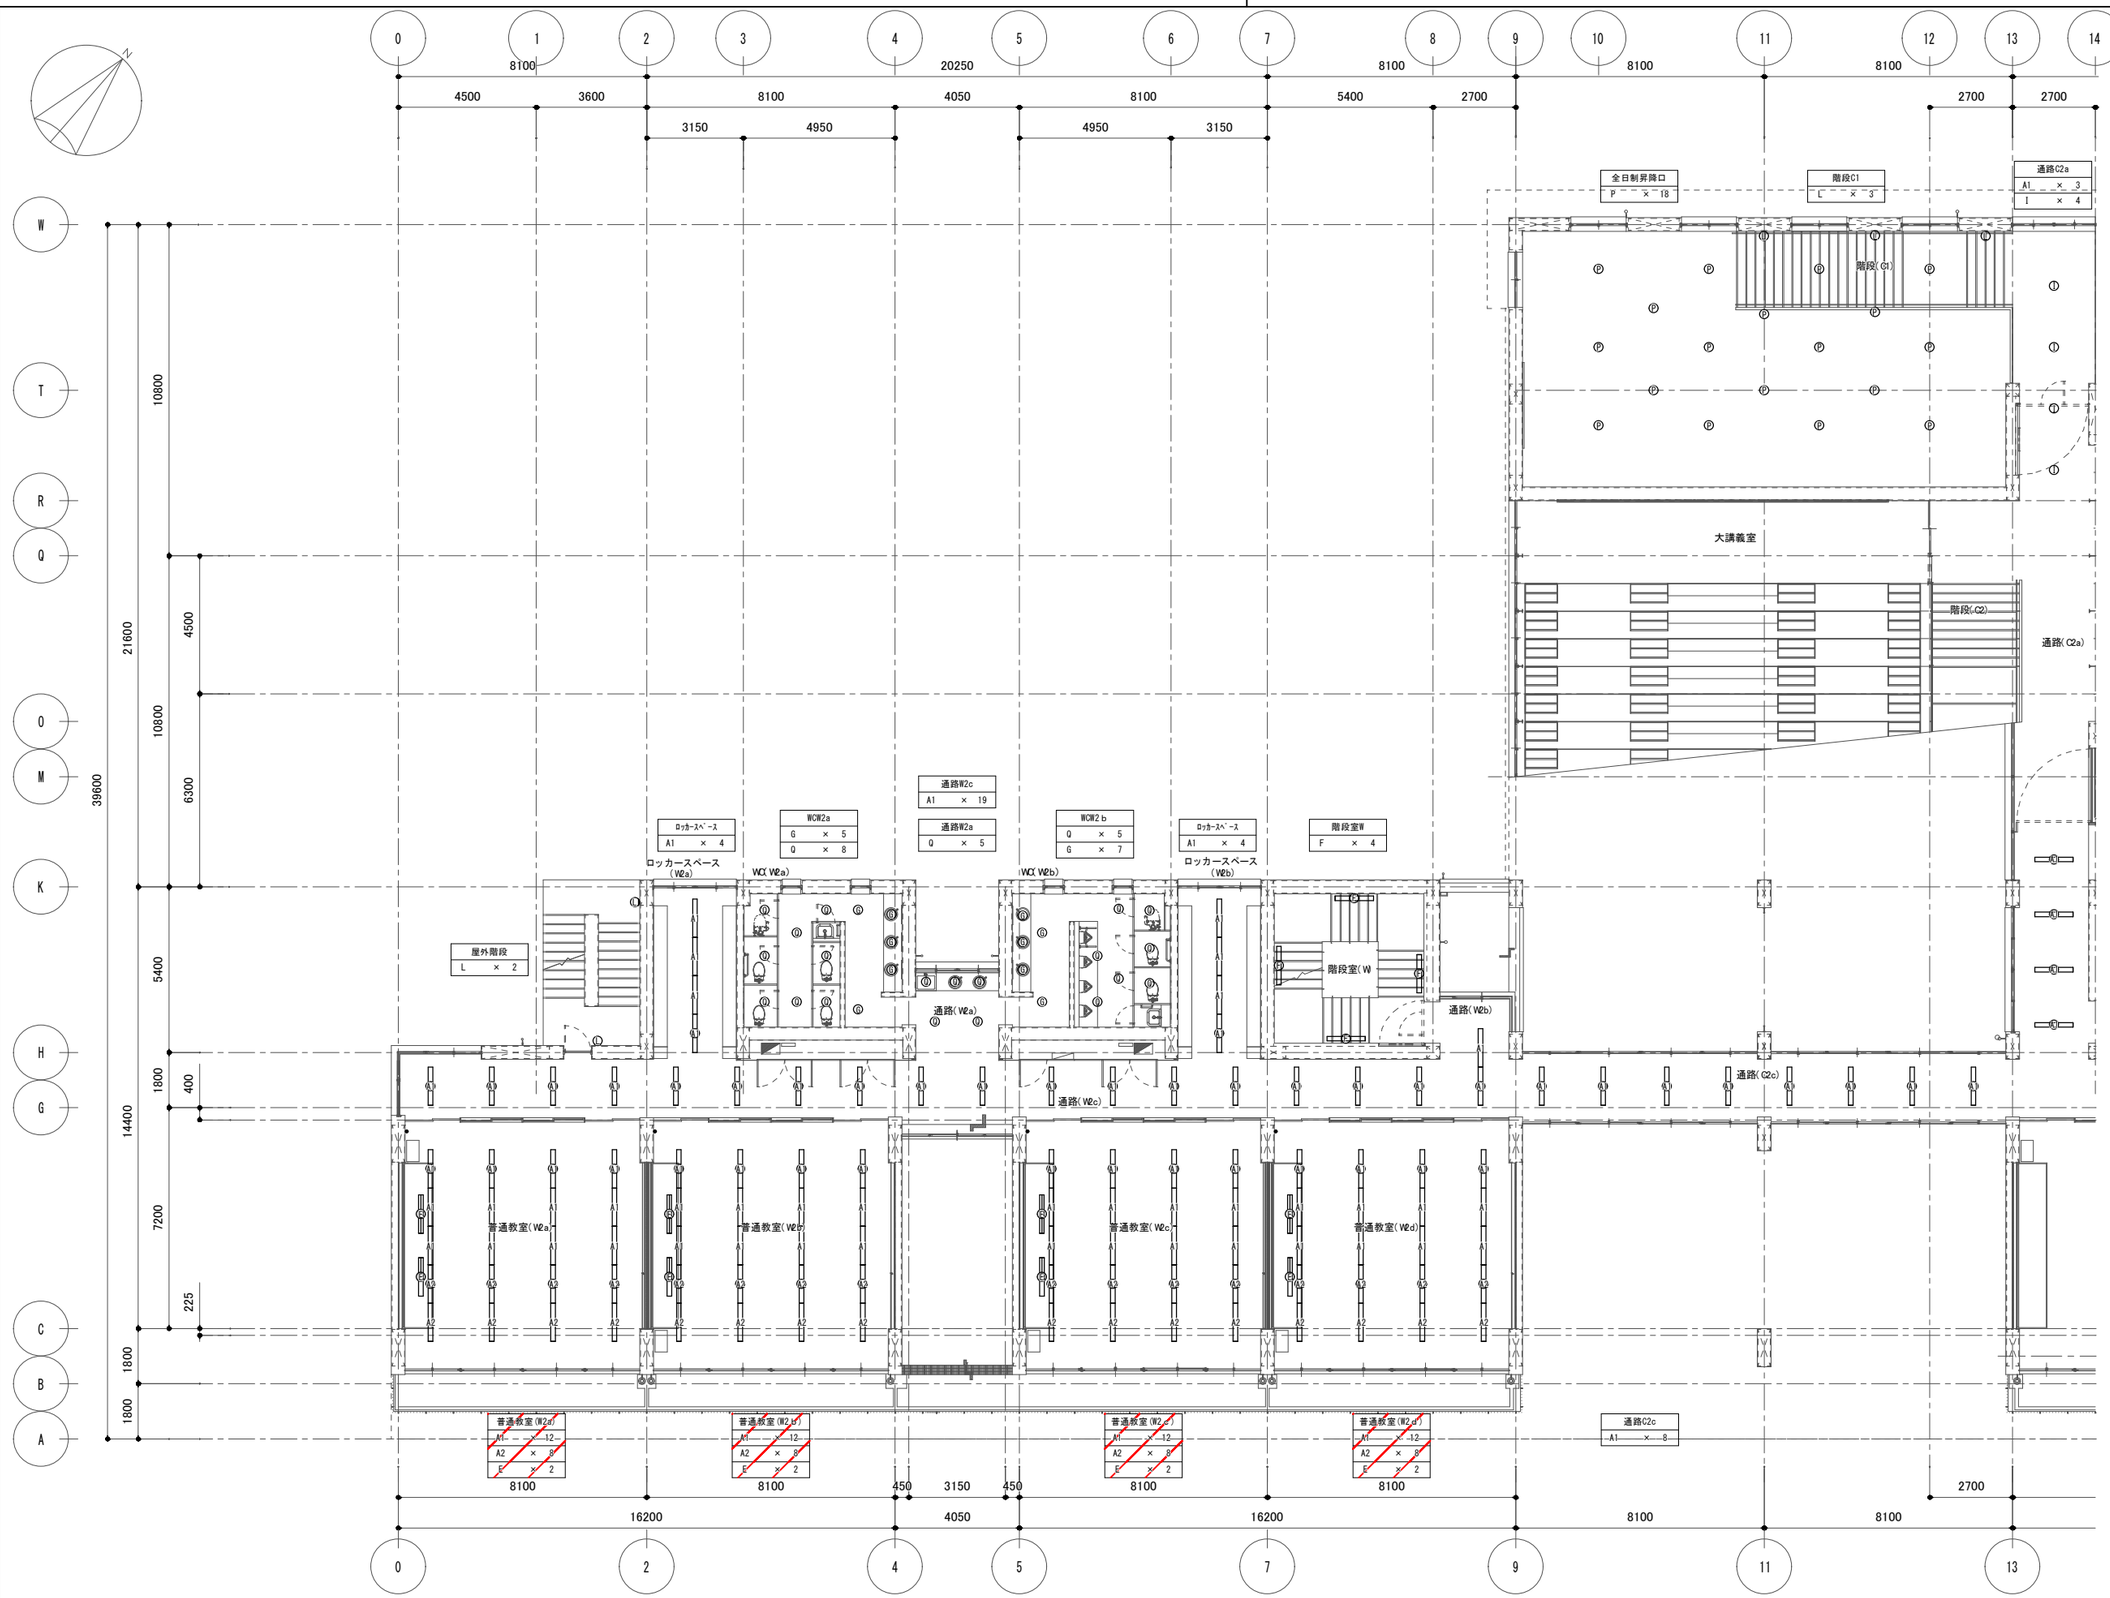

器具凡例	
A1	Hf蛍光灯器具　露出トラフ型　FHF32-1
A2	Hf蛍光灯器具　露出トラフ型　FHF32-1 (連続調光25～100%)
E	階段灯・非常照明器具　FHF32-1
G	ダウンライト　LED6.9W
I	ダウンライト　LED16.5W
L	ブラケット灯　LED9.0W
P	シーリングライト　LED550
Q	ダウンライト　人感ｾﾝｻｰ付　LED7.2W

改修対象

2 階平面図 S=1:100


建築士事務所登録 茨城県知事登録 第BB5524号(3004)
株式会社
TECHREVO
〒300-2535 茨城県つくば市実光台5-13-21
Tel.029-848-3233 Fax.029-848-3255

管理建築士
山本 剛大 Yamamoto Takehiro
二級建築士 茨城県知事 第14141号
1級電気工事施工管理技士 E151002407
1級管工事施工管理技士 P211000306
第一種電気工事士 茨城県知事 第145049号
電気通信設備工事担任者AI 3D総合種 AN14400265
甲種消防設備士 東京都知事 00131

設計者	作図担当者	縮尺	工事名称	図番
		A1 1:100	県立石岡第一高等学校照明設備改修工事	E-04
承認		設計年月日	図面名称	
		2026.08	管理普通教室棟2階平面図 0-14通り【撤去】	

器具凡例	
A1	Hf蛍光灯器具　露出トラフ型　FHF32-1
A2	Hf蛍光灯器具　露出トラフ型　FHF32-1 （連続調光25～100%）
A4	Hf蛍光灯器具　露出トラフ型　FHF32-1 防水型SUS
B1	Hf蛍光灯器具　埋込型　FHF32-1
D1	Hf蛍光灯器具　逆富士型　FHF32-1
E	Hf蛍光灯器具 パイプ吊黒板灯 FHF32-1
F	階段灯・非常照明器具　FHF32-1
K	蛍光灯器具　棚下灯　FL20W
L	ブラケット灯　LED9.0W
P	シーリングライト　LED550
Q	ダウンライト　人感ｾﾝｻｰ付　LED7.2W

改修対象

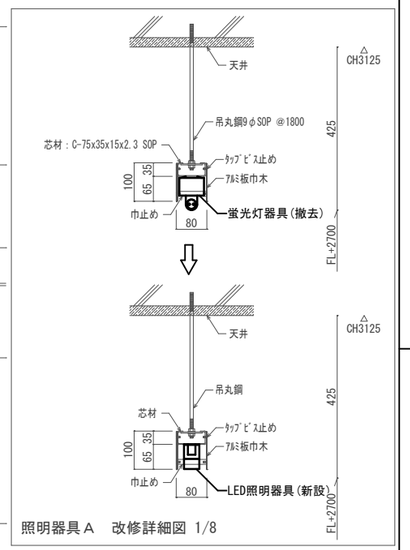

照明器具Ａ　改修詳細図 1/8


2 階平面図 S=1:100

建築士事務所登録 茨城県知事登録 第BB5524号(3004)
株式会社
TECHREVO
〒300-2535 茨城県つくば市実光台5-13-21
Tel.029-848-3233 Fax.029-848-3255

管理建築士	設計者	作図担当者	縮尺	工事名称	図番
山本 剛大 Yamamoto Takehiro 二級建築士 茨城県知事 第14141号 1級電気工事施工管理技士 E151002407 1級管工事施工管理技士 P211000306 第一種電気工事士 茨城県知事 第14504号 電気通信設備工事担任者AI,DD総合種 AN14400265 甲種消防設備士 東京都知事 00131			A1 1:100	県立石岡第一高等学校照明設備改修工事	E-05
	承認		設計年月日 2026.08	図面名称 管理普通教室棟2階平面図 12-22通り【撤去】	

器具凡例	
A1	Hf蛍光灯器具　露出トラフ型　FHF32-1
A2	Hf蛍光灯器具　露出トラフ型　FHF32-1 (連続調光25～100%)
E	Hf蛍光灯器具 パイプ吊黒板灯 FHF32-1
F	階段灯・非常照明器具　FHF32-1
G	ダウンライト　LED6.9W
L	ブラケット灯　LED9.0W
Q	ダウンライト　人感ｾﾝｻｰ付　LED7.2W

改修対象

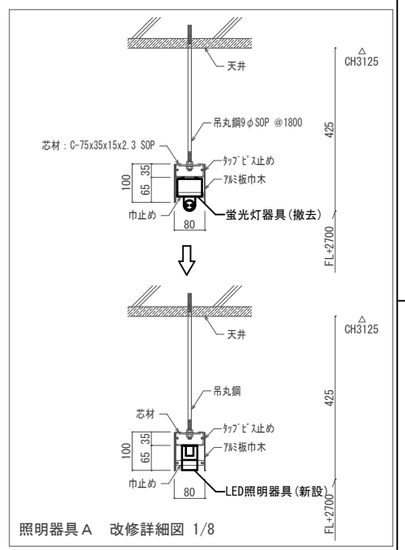

照明器具Ａ　改修詳細図 1/8

3 階平面図 S=1:100

建築士事務所登録 茨城県知事登録 第BS5524号(3004) 株式会社 TECHREVO 〒300-2535 茨城県つくば市実光台5-13-21 Tel.029-848-3233 Fax.029-848-3255	管理建築士 山本 剛大 Yamamoto Takehiro 二級建築士 茨城県知事 第141141号 1級電気工事施工管理技士 E151002407 1級管工事施工管理技士 P211000206 第一種電気工事士 茨城県知事 第145049号 電気通信設備工事担任者AI,DD総合種 AN14400265 甲種消防設備士 東京都知事 00131	設計者	作図担当者	縮尺 A1 1:100	工事名称 県立石岡第一高等学校照明設備改修工事	図番 E-06
		承認		設計年月日 2026.08	図面名称 管理普通教室棟3階平面図 0-14通り【撤去】	

器具凡例	
A1	Hf蛍光灯器具　露出トラフ型　FHF32-1
A2	Hf蛍光灯器具　露出トラフ型　FHF32-1 (連続調光25～100%)
E	Hf蛍光灯器具 パイプ吊黒板灯 FHF32-1
F	階段灯・非常照明器具　FHF32-1
G	ダウンライト　LED6.9W
L	ブラケット灯　LED9.0W
Q	ダウンライト　人感ｾﾝｻｰ付　LED7.2W

改修対象

WCE3a	
G	× 5
Q	× 8

階段室E	
F	× 4

通路E3a	
G	× 4

ロッカースペース	
A1	× 4

ロッカースペース	
A1	× 3

WCE3b	
G	× 6
Q	× 7

通路	
G	× 5


屋外階段	
L	× 2

普通教室(E3a)	
A1	× 12
A2	× 8
E	× 2

普通教室(E3b)	
A1	× 12
A2	× 8
E	× 2

普通教室(E3c)	
A1	× 12
A2	× 8
E	× 2

普通教室(E3d)	
A1	× 12
A2	× 8
E	× 2

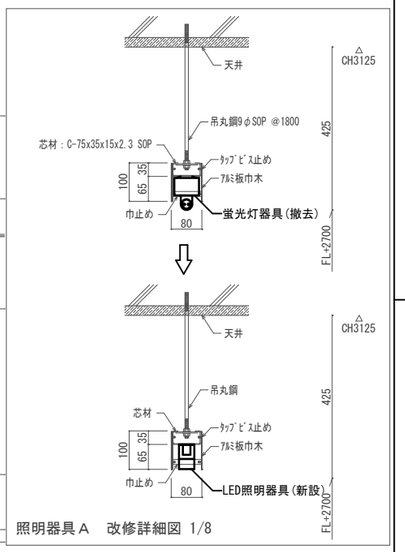

照明器具Ａ　改修詳細図 1/8

3 階平面図 S=1:100


建築士事務所登録 茨城県知事登録 第BB5524号(3004)
株式会社
TECHREVO
〒300-2535 茨城県つくば市東光台5-13-21
Tel.029-848-3233 Fax.029-848-3255

管理建築士
山本 剛大 Yamamoto Takehiro
二級建築士 茨城県知事 第141419号
1級電気工事施工管理技士 E151002407
1級管工事施工管理技士 P211000306
第一種電気工事士 茨城県知事 第14504号
電気通信設備工事担任者AI 2G総合種 AN14002265
甲種消防設備士 東京都知事 00131

設計者	作図担当者	縮尺	工事名称	図番
		A1 1:100	県立石岡第一高等学校照明設備改修工事	E-07
承認		設計年月日 2026.08	図面名称 管理普通教室棟3階平面図 12-22通り【撤去】	

器具凡例	
A1	Hf蛍光灯器具　露出トラフ型　FHF32-1
A2	Hf蛍光灯器具　露出トラフ型　FHF32-1 (連続調光25～100%)
E	Hf蛍光灯器具 パイプ吊黒板灯 FHF32-1
F	階段灯・非常照明器具　FHF32-1
G	ダウンライト　LED6.9W
H	ダウンライト　LED16.5W
L	ブラケット灯　LED9.0W
Q	ダウンライト　人感ｾﾝｻｰ付　LED7.2W

改修対象

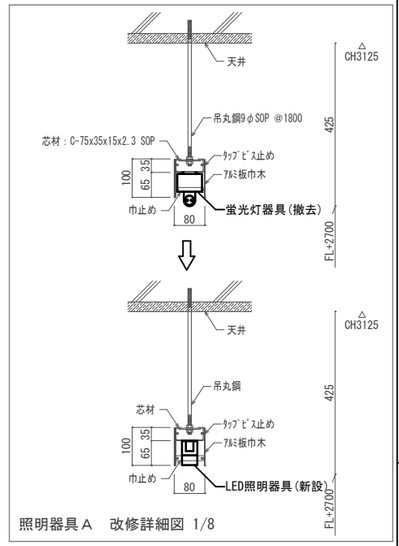


照明器具Ａ　改修詳細図 1/8

4 階平面図 S=1:100


建築士事務所登録 茨城県知事登録 第B5524号(3004) 株式会社 TECHREVO 〒300-2535 茨城県つくば市実光台5-13-21 Tel. 029-848-3233 Fax. 029-848-3255	管理建築士 山本 剛大 Yamamoto Takehiro 二級建築士 茨城県知事 第14141号 1級電気工事施工管理技士 E151002407 1級管工事施工管理技士 P211000306 第一種電気工事士 茨城県知事 第14504号 電気通信設備工事担任者AI DD総合種 AN14A00265 甲種消防設備士 東京都知事 00131	設計者	作図担当者	縮尺 A1 1:100 設計年月日 2026.08	工事名称 県立石岡第一高等学校照明設備改修工事 図面名称 管理普通教室棟4階平面図 0-14通り【撤去】	図番 E-08
		承認				

器具凡例	
A1	Hf蛍光灯器具　露出トラフ型　FHF32-1
A2	Hf蛍光灯器具　露出トラフ型　FHF32-1 (連続調光25～100%)
E	Hf蛍光灯器具 パイプ吊黒板灯 FHF32-1
F	階段灯・非常照明器具　FHF32-1
G	ダウンライト　LED6.9W
L	ブラケット灯　LED9.0W
Q	ダウンライト　人感ｾﾝｻｰ付　LED7.2W

改修対象

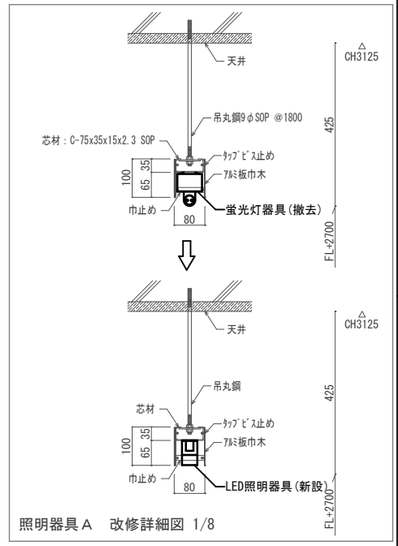

照明器具Ａ　改修詳細図 1/8

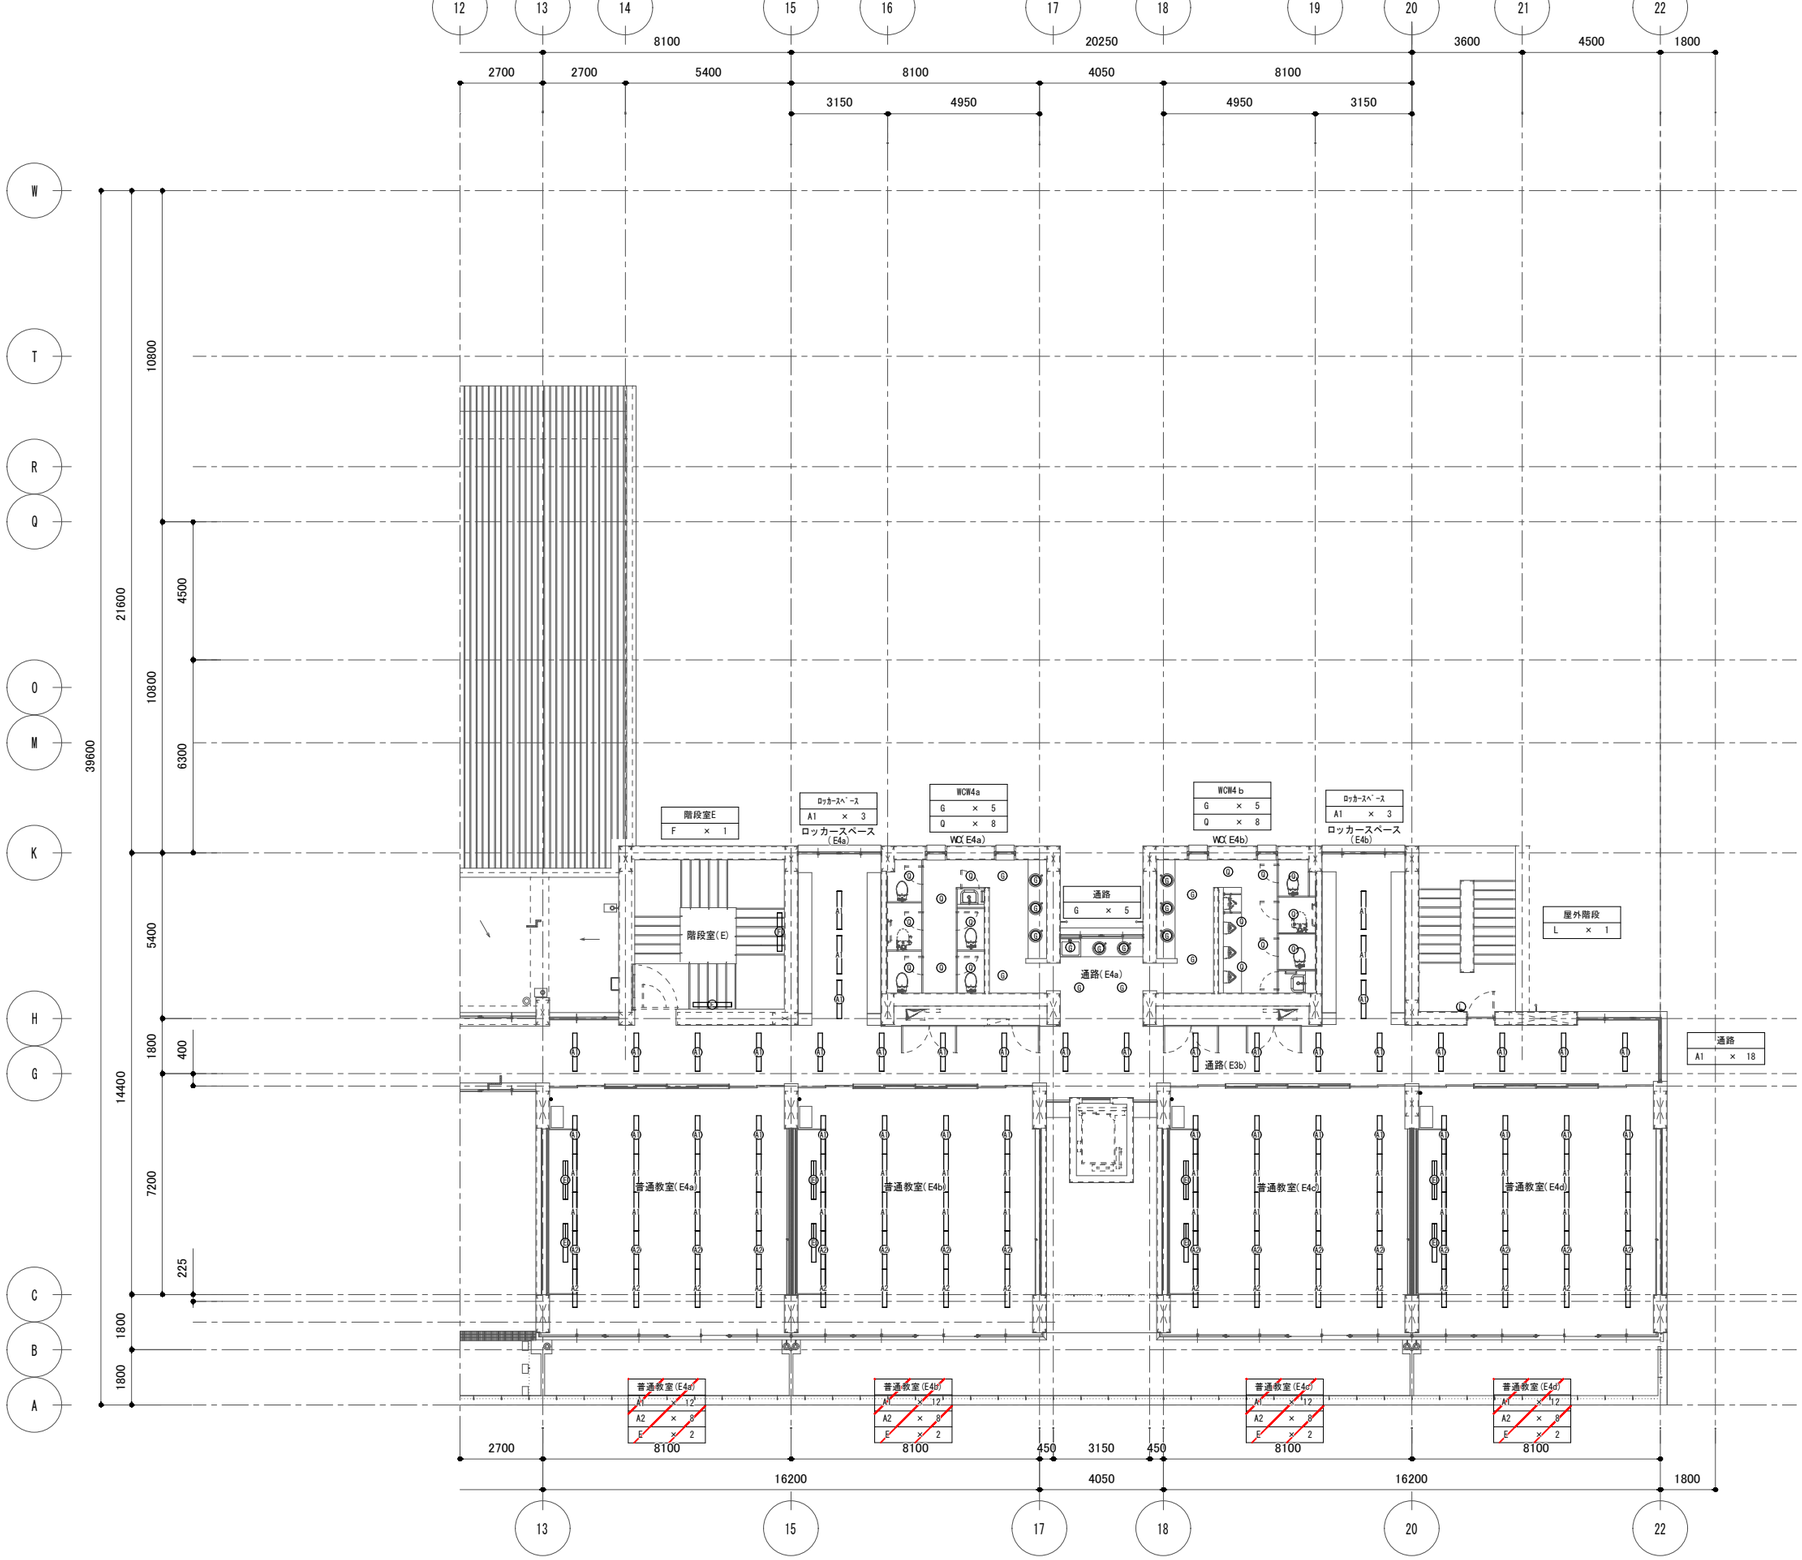

4 階平面図 S=1:100


建築士事務所登録 茨城県知事登録 第BB5524号(3004)
株式会社
TECHREVO
〒300-2535 茨城県つくば市実光台5-13-21
Tel.029-848-3233 Fax.029-848-3255

管理建築士
山本 剛大 Yamamoto Takehiro
二級建築士 茨城県知事 第14141号
1級電気工事施工管理技士 第1510002407
1級管工事施工管理技士 第2110003206
第一種電気工事士 茨城県知事 第145049号
電気通信設備工事担任者AI,DD総合種 AN14400265
甲種消防設備士 東京都知事 00131

設計者	作図担当者	縮尺	工事名称	図番
		A1 1:100	県立石岡第一高等学校照明設備改修工事	E-09
承認		設計年月日 2026.08	図面名称 管理普通教室棟4階平面図 12-22通り【撤去】	

器具凡例	
Ⓐ	蛍光灯器具　逆富士型　FL40W×2
Ⓑ	蛍光灯器具　逆富士型　FL40W
Ⓒ	蛍光灯器具　露出トラフ型　FL40W
Ⓓ	シーリングライト　FL60W
Ⓔ	ブラケット灯　FL20W

改修対象

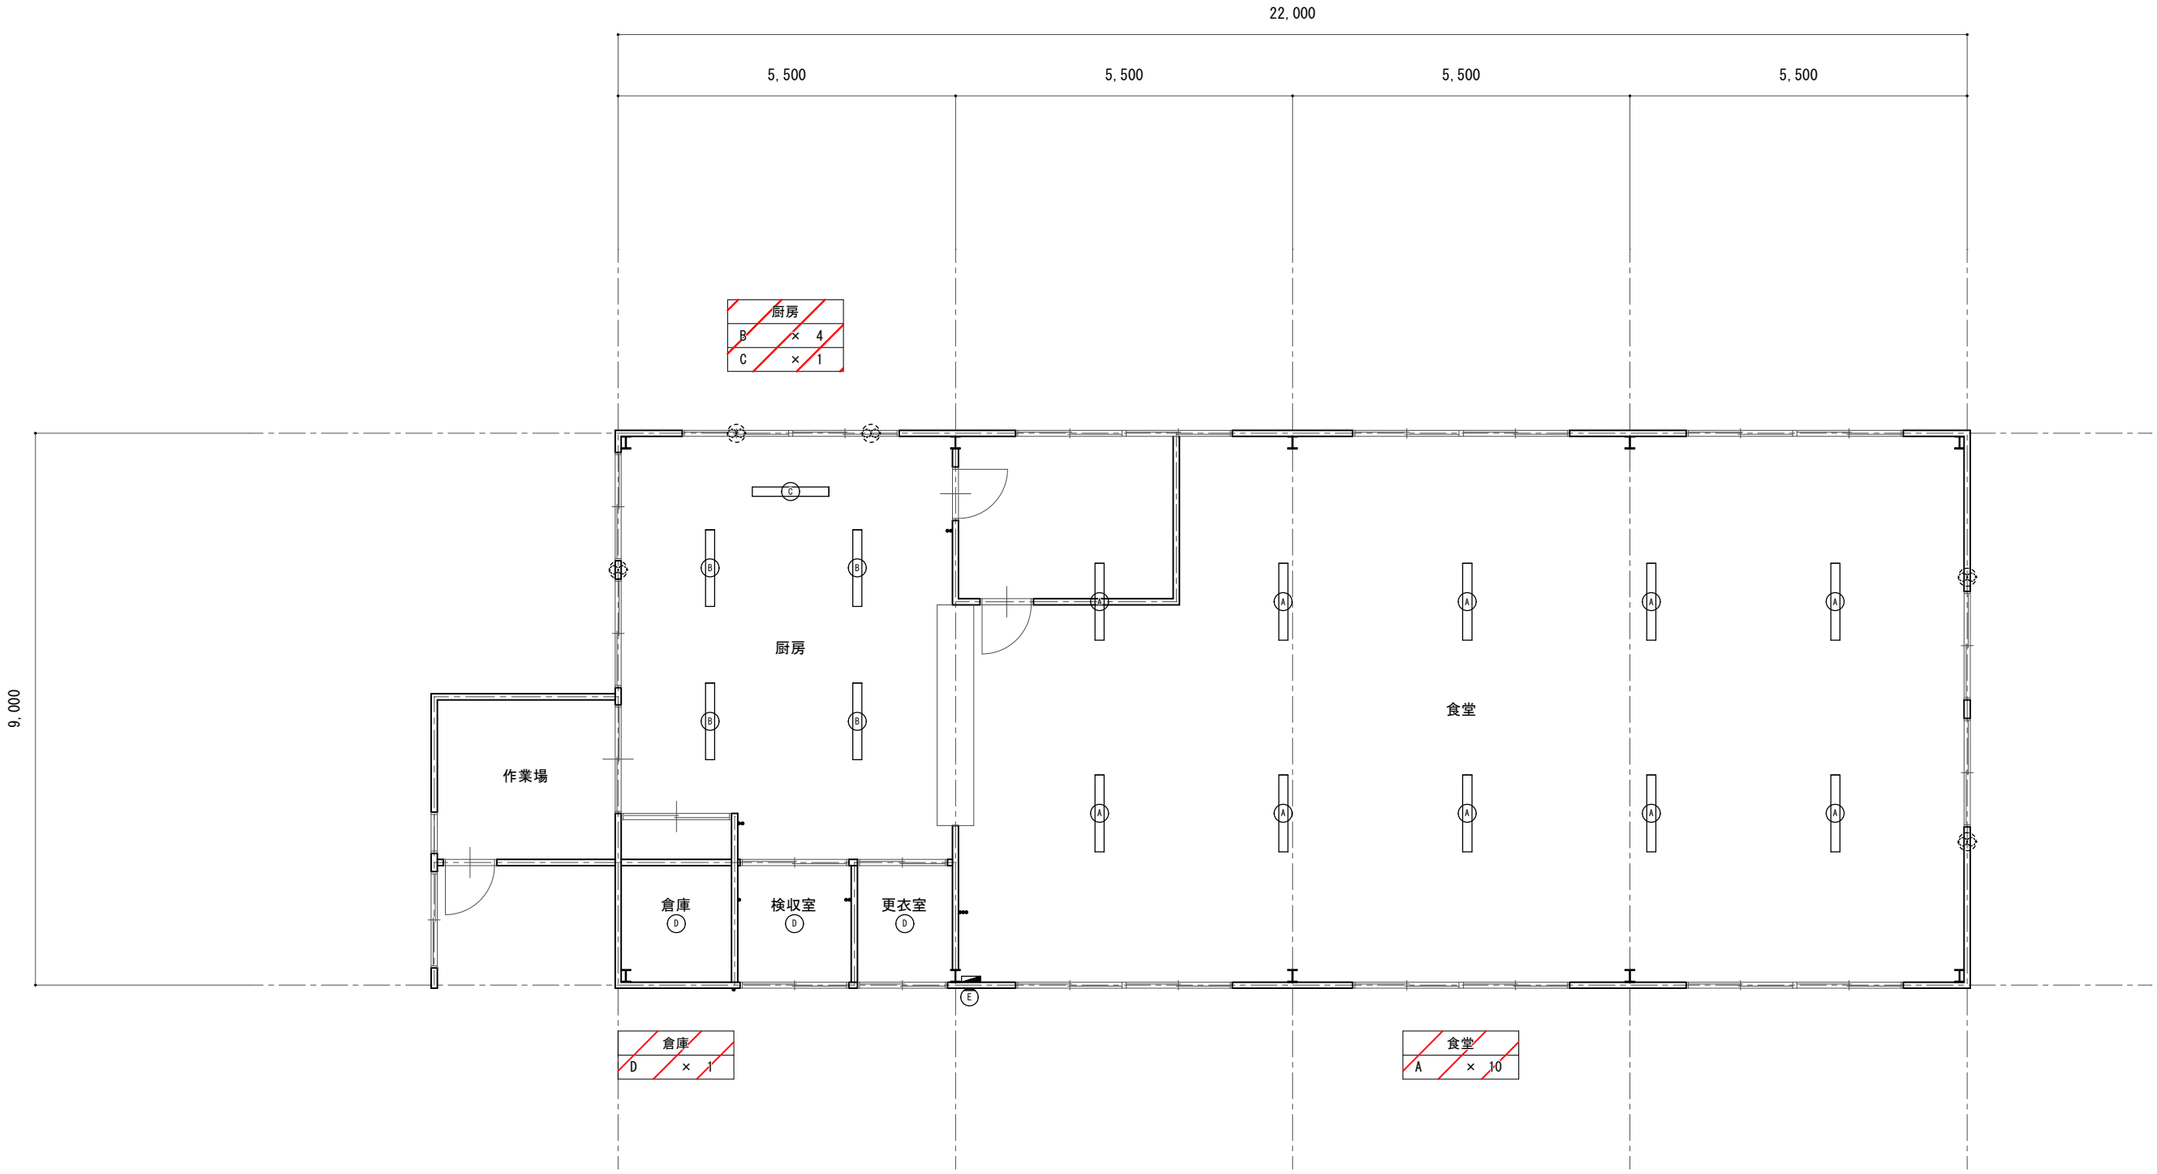


1階平面図　S=1:50

建築士事務所登録 茨城県知事登録 第BS524号(3004)
株式会社
TECHREVO
〒300-2535 茨城県つくば市東光台5-13-21
Tel.029-848-3233 Fax.029-848-3255

管理建築士
山本 剛大 Yamamoto Takehiro
二級建築士 茨城県知事 第14141号
1級電気工事施工管理技士 E151002407
1級管工事施工管理技士 P211000306
第一種電気工事士 茨城県知事 第14504号
電気通信設備工事担任者AI.DD総合種 AN14A00265
甲種消防設備士 東京都知事 00131

設計者	作図担当者	縮尺	工事名称	図番
		A1 1:50	県立石岡第一高等学校照明設備改修工事	E-10
承認		設計年月日 2026.08	図面名称 給食室平面図【撤去】	

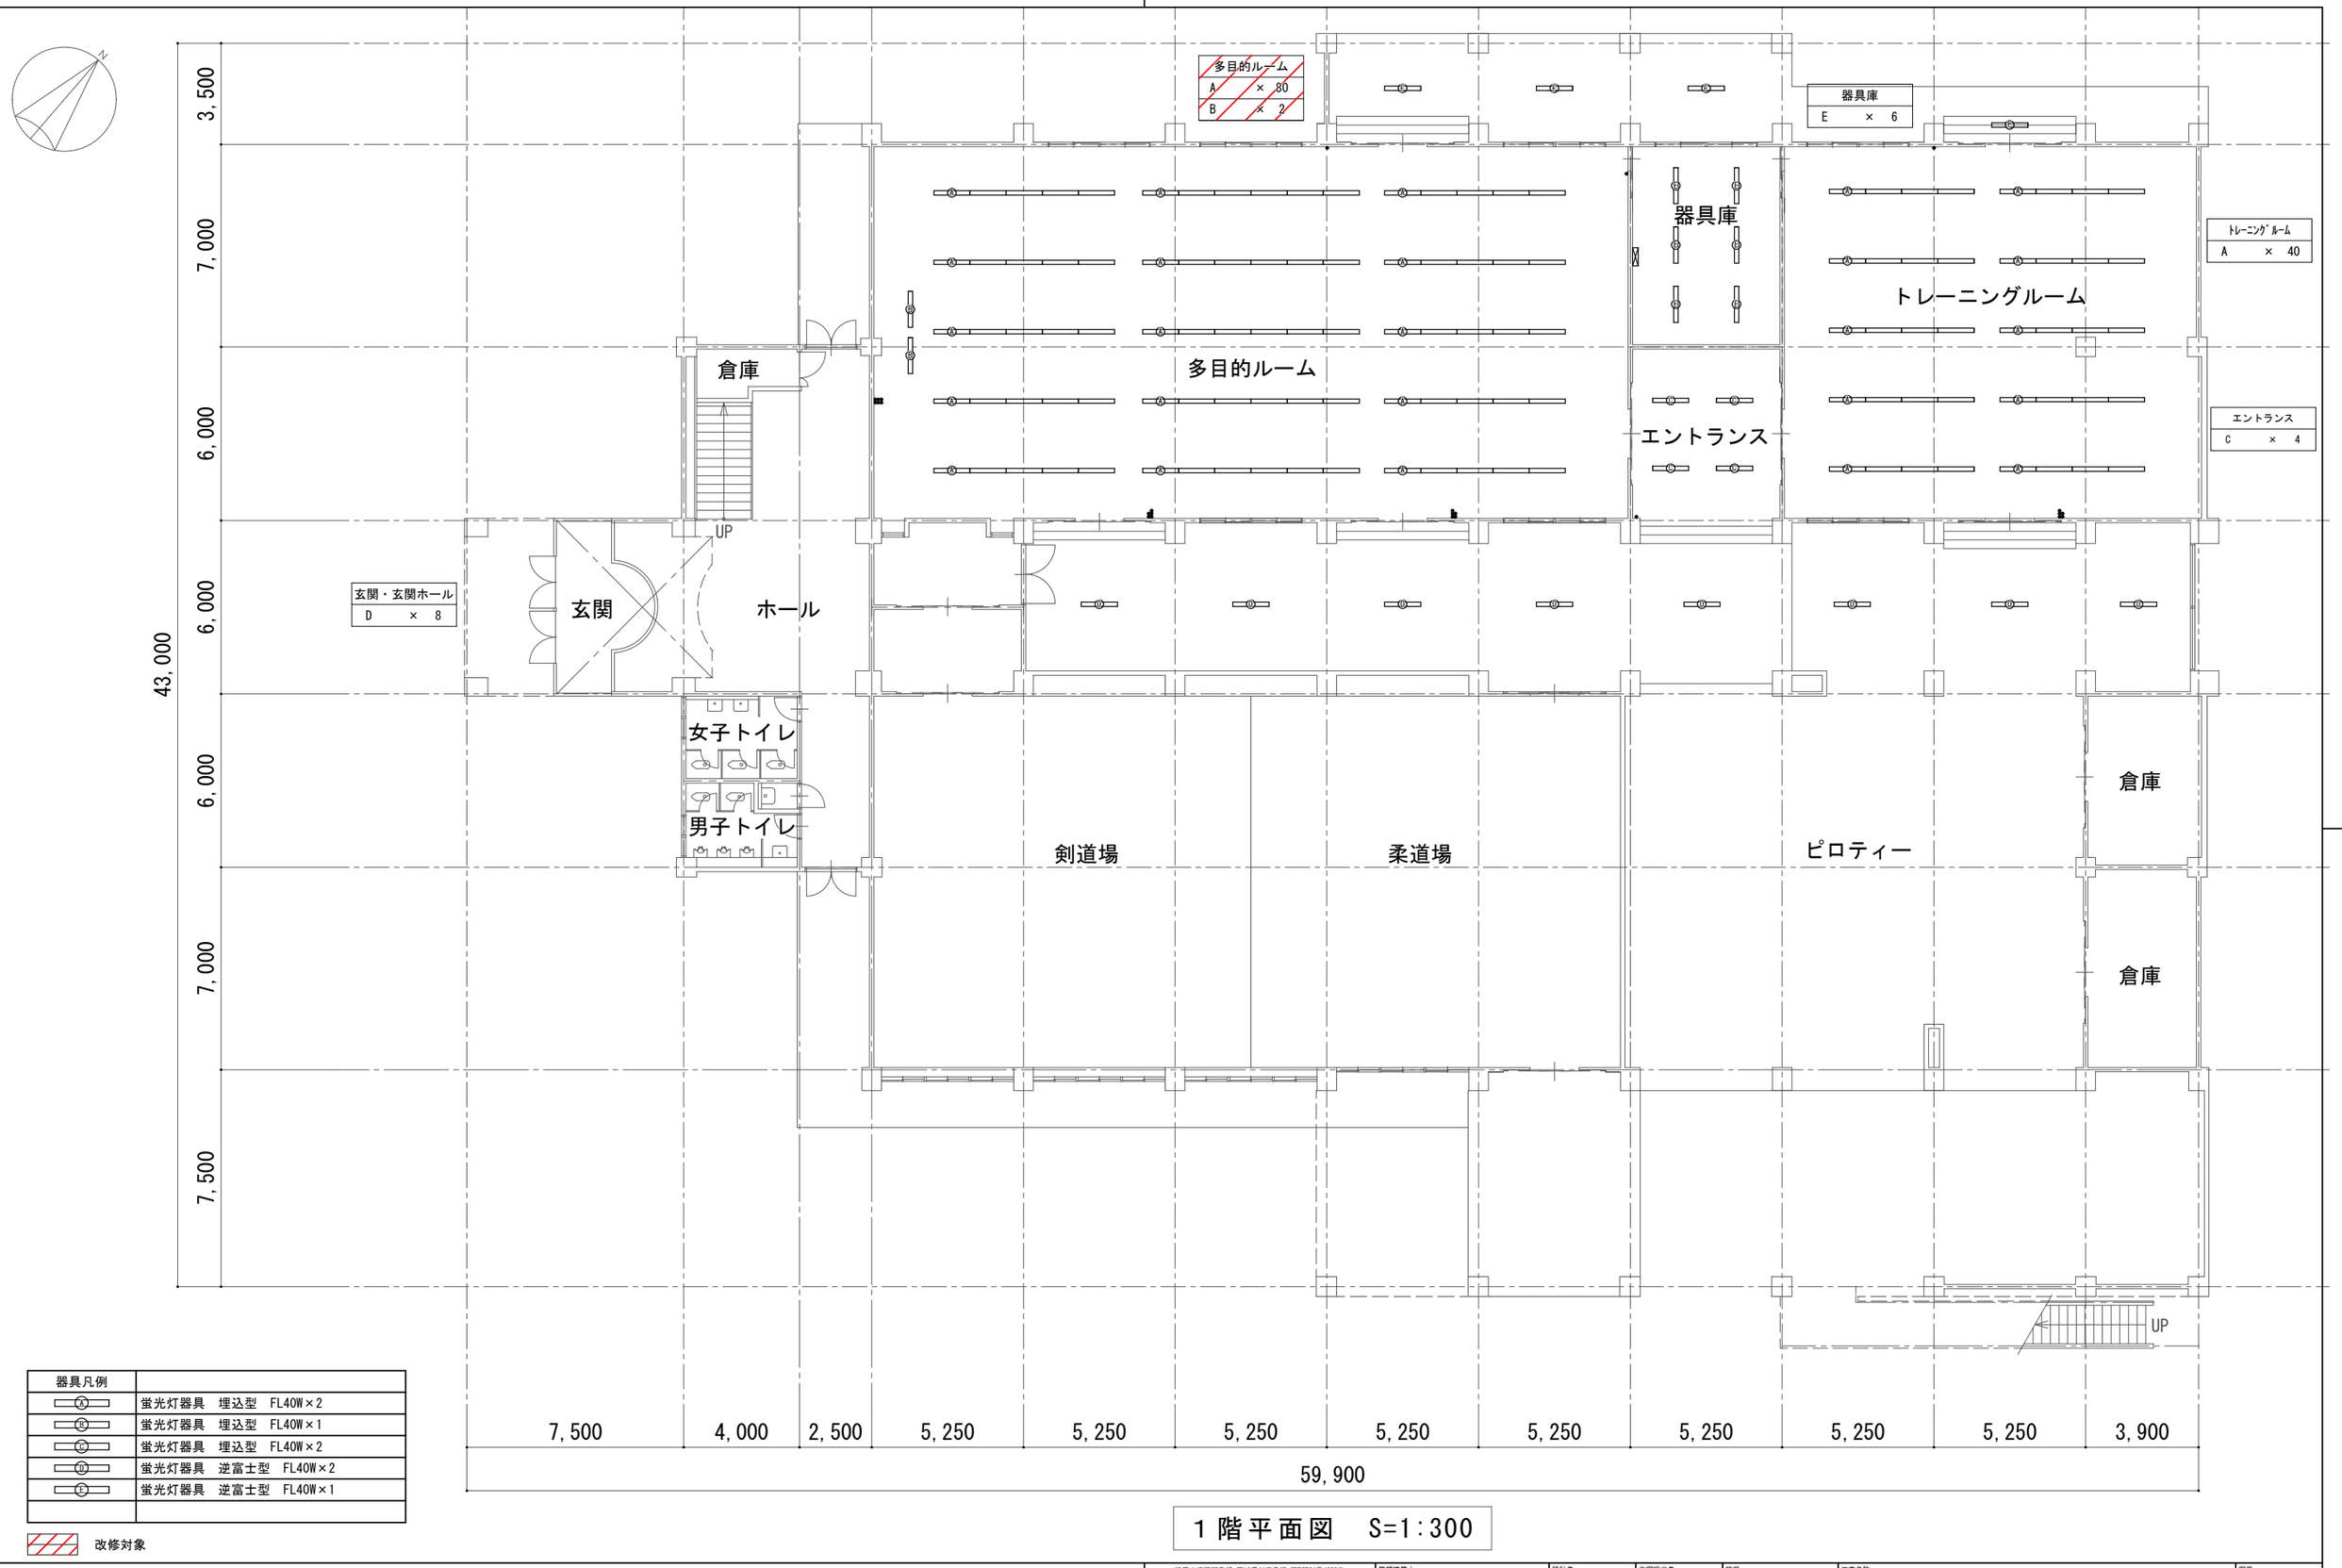

器具凡例	
A	蛍光灯器具　埋込型　FL40W×2
B	蛍光灯器具　埋込型　FL40W×1
C	蛍光灯器具　埋込型　FL40W×2
D	蛍光灯器具　逆富士型　FL40W×2
E	蛍光灯器具　逆富士型　FL40W×1


改修対象

1階平面図　S=1:300

建築士事務所登録 茨城県知事登録 第B5524号(3004)
株式会社
TECHREVO
〒300-2535 茨城県つくば市東光台5-13-21
Tel.029-848-3233 Fax.029-848-3255

管理建築士
山本 剛大 Yamamoto Takehiro
二級建築士 茨城県知事 第14141号
1級電気工事施工管理技士 E151002407
1級管工事施工管理技士 P211000306
第一種電気工事士 茨城県知事 第14504号
電気通信設備工事担任者AI, DD総合種 AN14A00265
甲種消防設備士 東京都知事 00131

設計者	作図担当者	縮尺	工事名称	図番
		A1 1:100	県立石岡第一高等学校照明設備改修工事	E-11
承認		設計年月日 2026.08	図面名称 体育館1階平面図【撤去】	

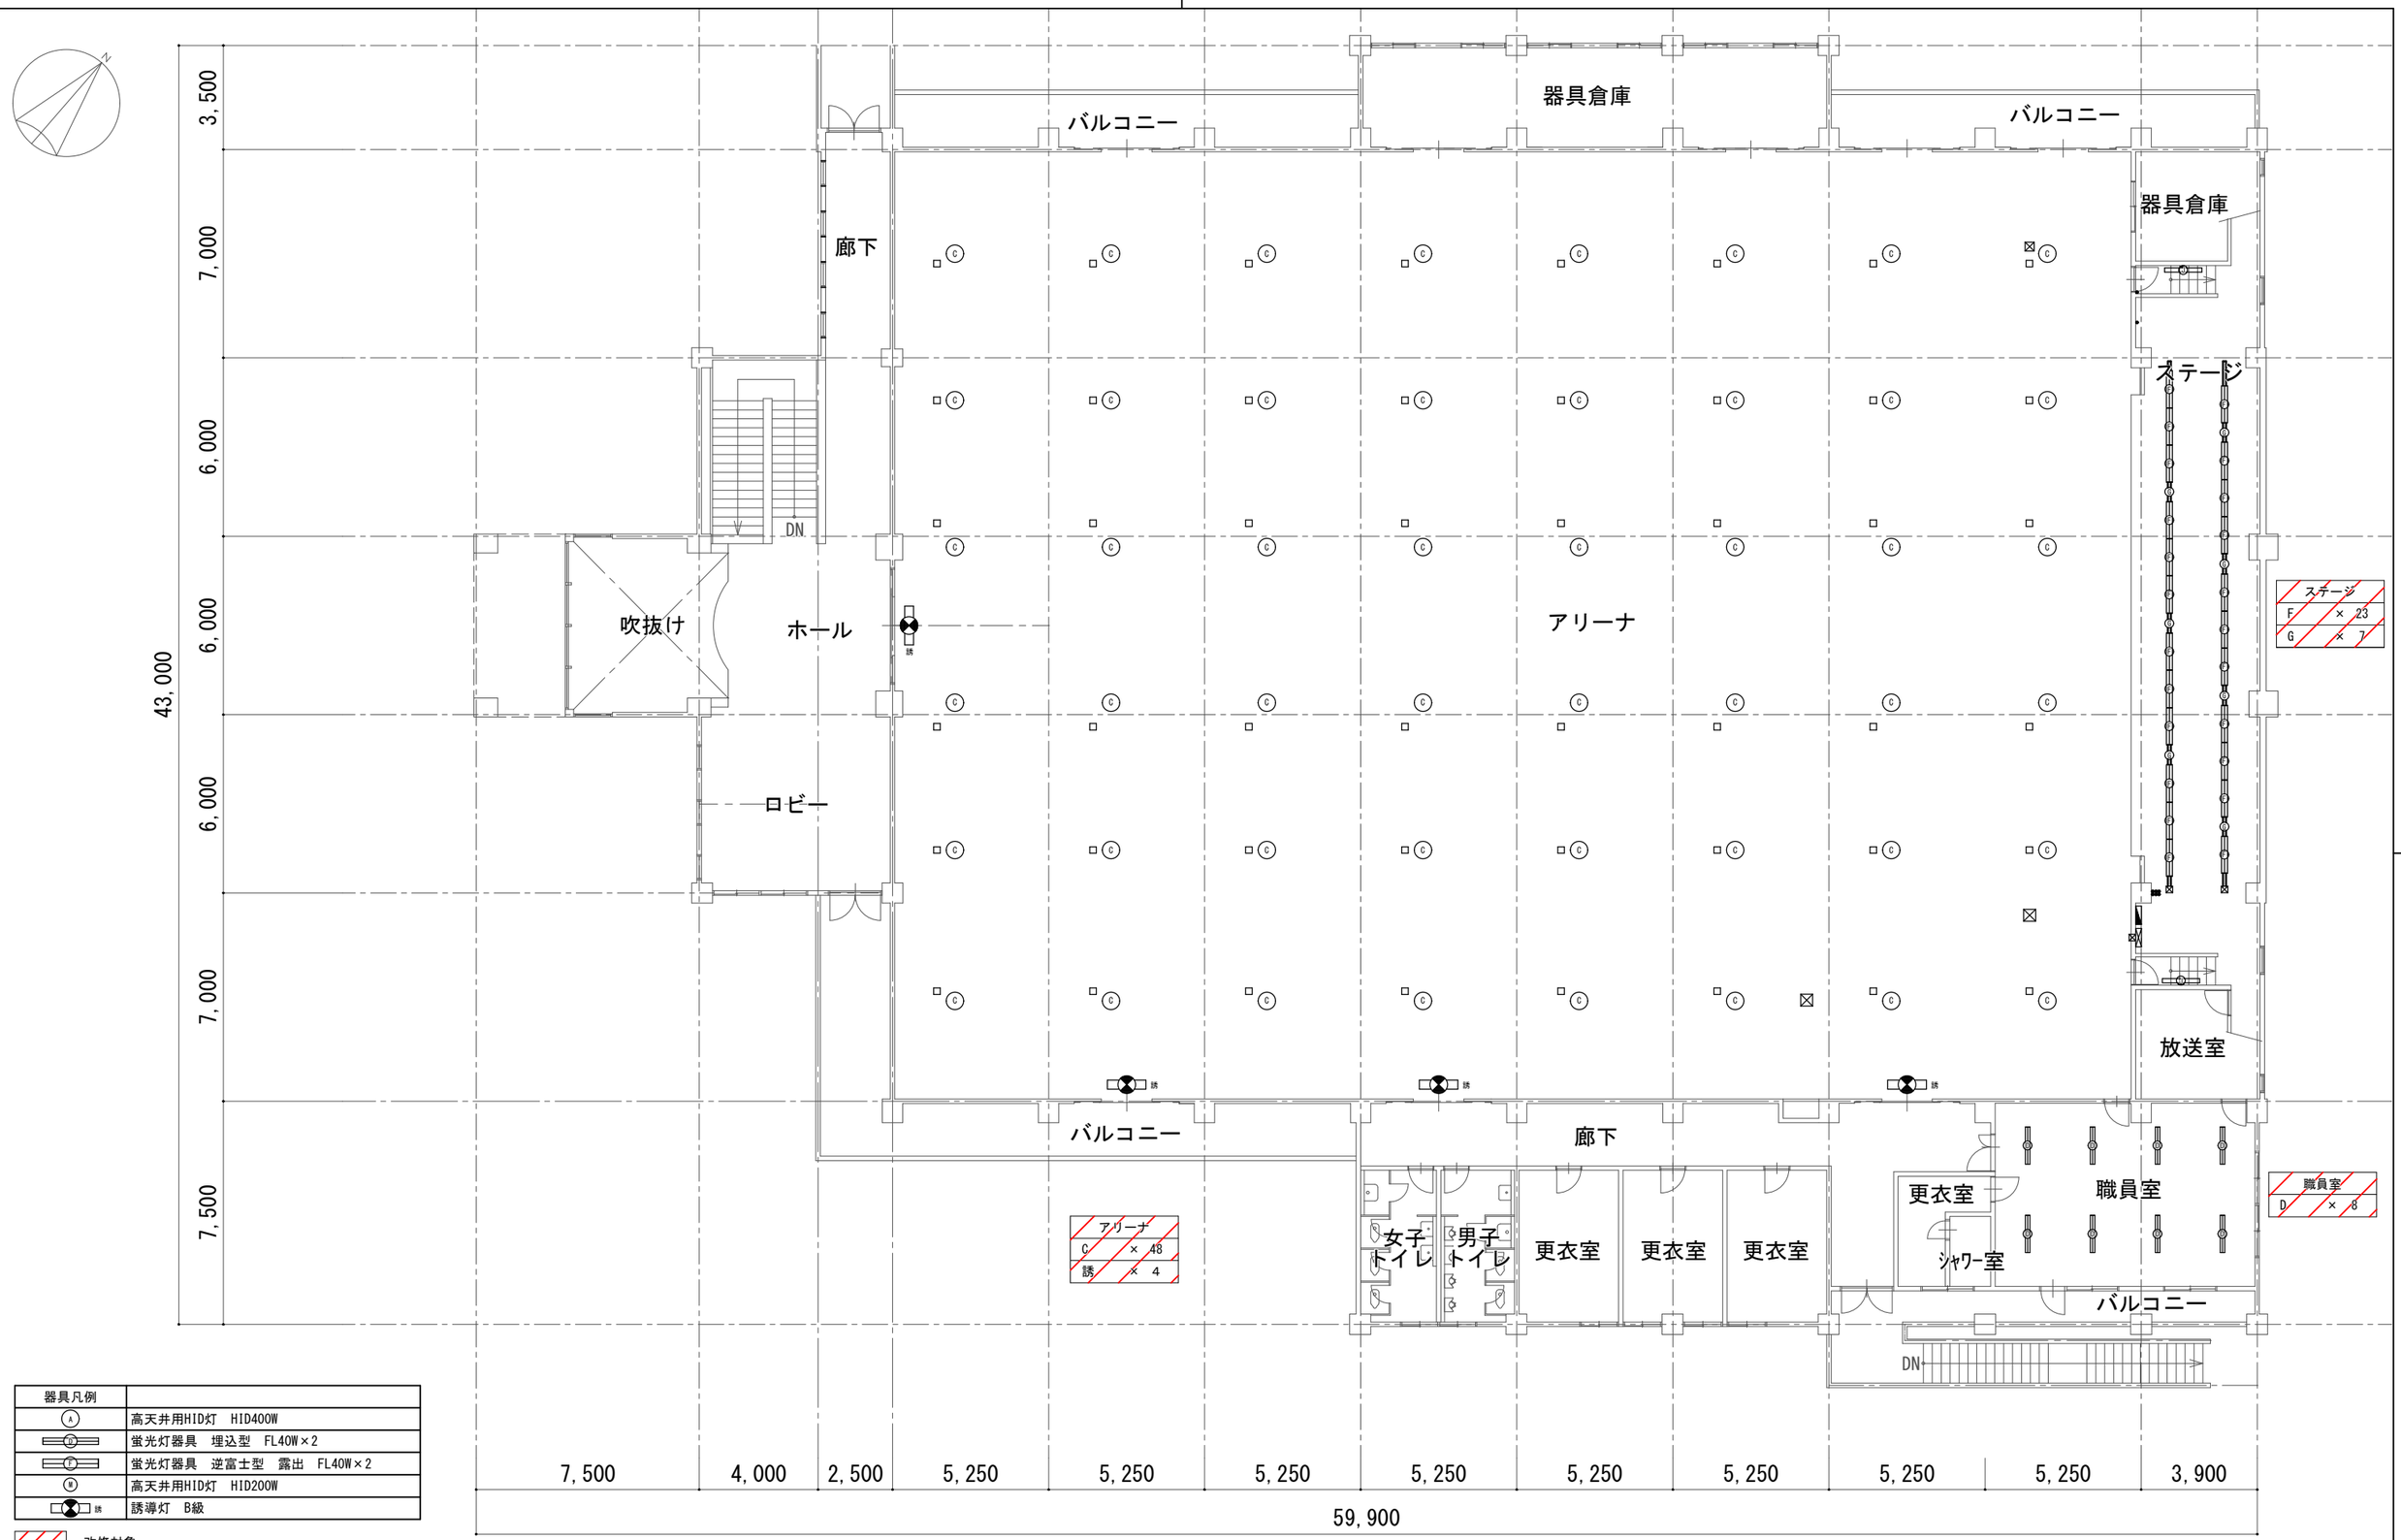

器具凡例	
A	高天井用HID灯　HID400W
M	蛍光灯器具　埋込型　FL40W×2
F	蛍光灯器具　逆富士型　露出　FL40W×2
W	高天井用HID灯　HID200W
誘	誘導灯　B級

改修対象

1階平面図　S=1:100

建築士事務所登録 茨城県知事登録 第B5524号(3004)
株式会社
TECHREVO
〒300-2535 茨城県つくば市東光台5-13-21
Tel. 029-848-3233 Fax. 029-848-3255

管理建築士
山本 剛大 Yamamoto Takehiro
二級建築士 茨城県知事 第14141号
1級電気工事施工管理技士 E151002407
1級管工事施工管理技士 P211000306
第一種電気工事士 茨城県知事 第145044号
電気通信設備工事担任者AI. 00総合種 ANI 4A00265
甲種消防設備士 東京都知事 00131

設計者	作図担当者	縮尺	工事名称	図番
		A1 1:100	県立石岡第一高等学校照明設備改修工事	E-12
承認		設計年月日	図面名称	
		2026.08	体育館2階平面図【撤去】	

器具凡例	
A	蛍光灯器具　露出型　FL40W×2　100V
B	蛍光灯器具　露出型　FL40W×1
C	蛍光灯器具　埋込型　FL40W×2
D	蛍光灯器具　黒板灯　埋込型　FL40W×1
E	蛍光灯器具　露出型　FL40W×1
F	蛍光灯器具　露出型　FL40W×2　200V
G	ブラケット灯　FL20W×1
X	片面小型誘導灯　FL10W×1
Y	両面小型誘導灯　FL10W×1

改修対象




建築士事務所登録 茨城県知事登録 第B5524号(3004)
株式会社
TECHREVO
〒300-2535 茨城県つくば市栗光台5-13-21
Tel.029-848-3233 Fax.029-848-3255

管理建築士
山本 剛大 Yamamoto Takehiro
二級建築士 茨城県知事 第14141号
1級電気工事施工管理技士 E151002407
1級管工事施工管理技士 P211000306
第一種電気工事士 茨城県知事 第145049号
電気通信設備工事担任者AI. DD総合種 AN14A00265
甲種消防設備士 東京都知事 00131

設計者	作図担当者	縮尺	工事名称	図番
		A1 1:100	県立石岡第一高等学校照明設備改修工事	E-13
承認		設計年月日	図面名称	
		2026.08	特別教室棟1階平面図【撤去】	

器具凡例	
A	蛍光灯器具　露出型　FL40W×2　100V
B	蛍光灯器具　露出型　FL40W×1
BT	蛍光灯器具　黒板灯　埋込型　FL40W×1
E	蛍光灯器具　露出型　FL40W×1
F	和風シーリングライト　IL60W×1
G	和風ペンダントライト　FCL40W＋30W
H	和風ブラケット灯　IL60W
L	蛍光灯器具　露出型　FL20W×1
M	蛍光灯器具　露出型　FL40W×2　200V
U	ブラケット灯　FL20W×1
P	表示灯　FL10W×1
J	IL　20W×1
R	シーリングライト　IL　60W×1
X	片面小型誘導灯　FL10W×1
Y	両面小型誘導灯　FL10W×1
XL	蛍光灯器具　黒板灯　埋込型　FL40W×1

改修対象

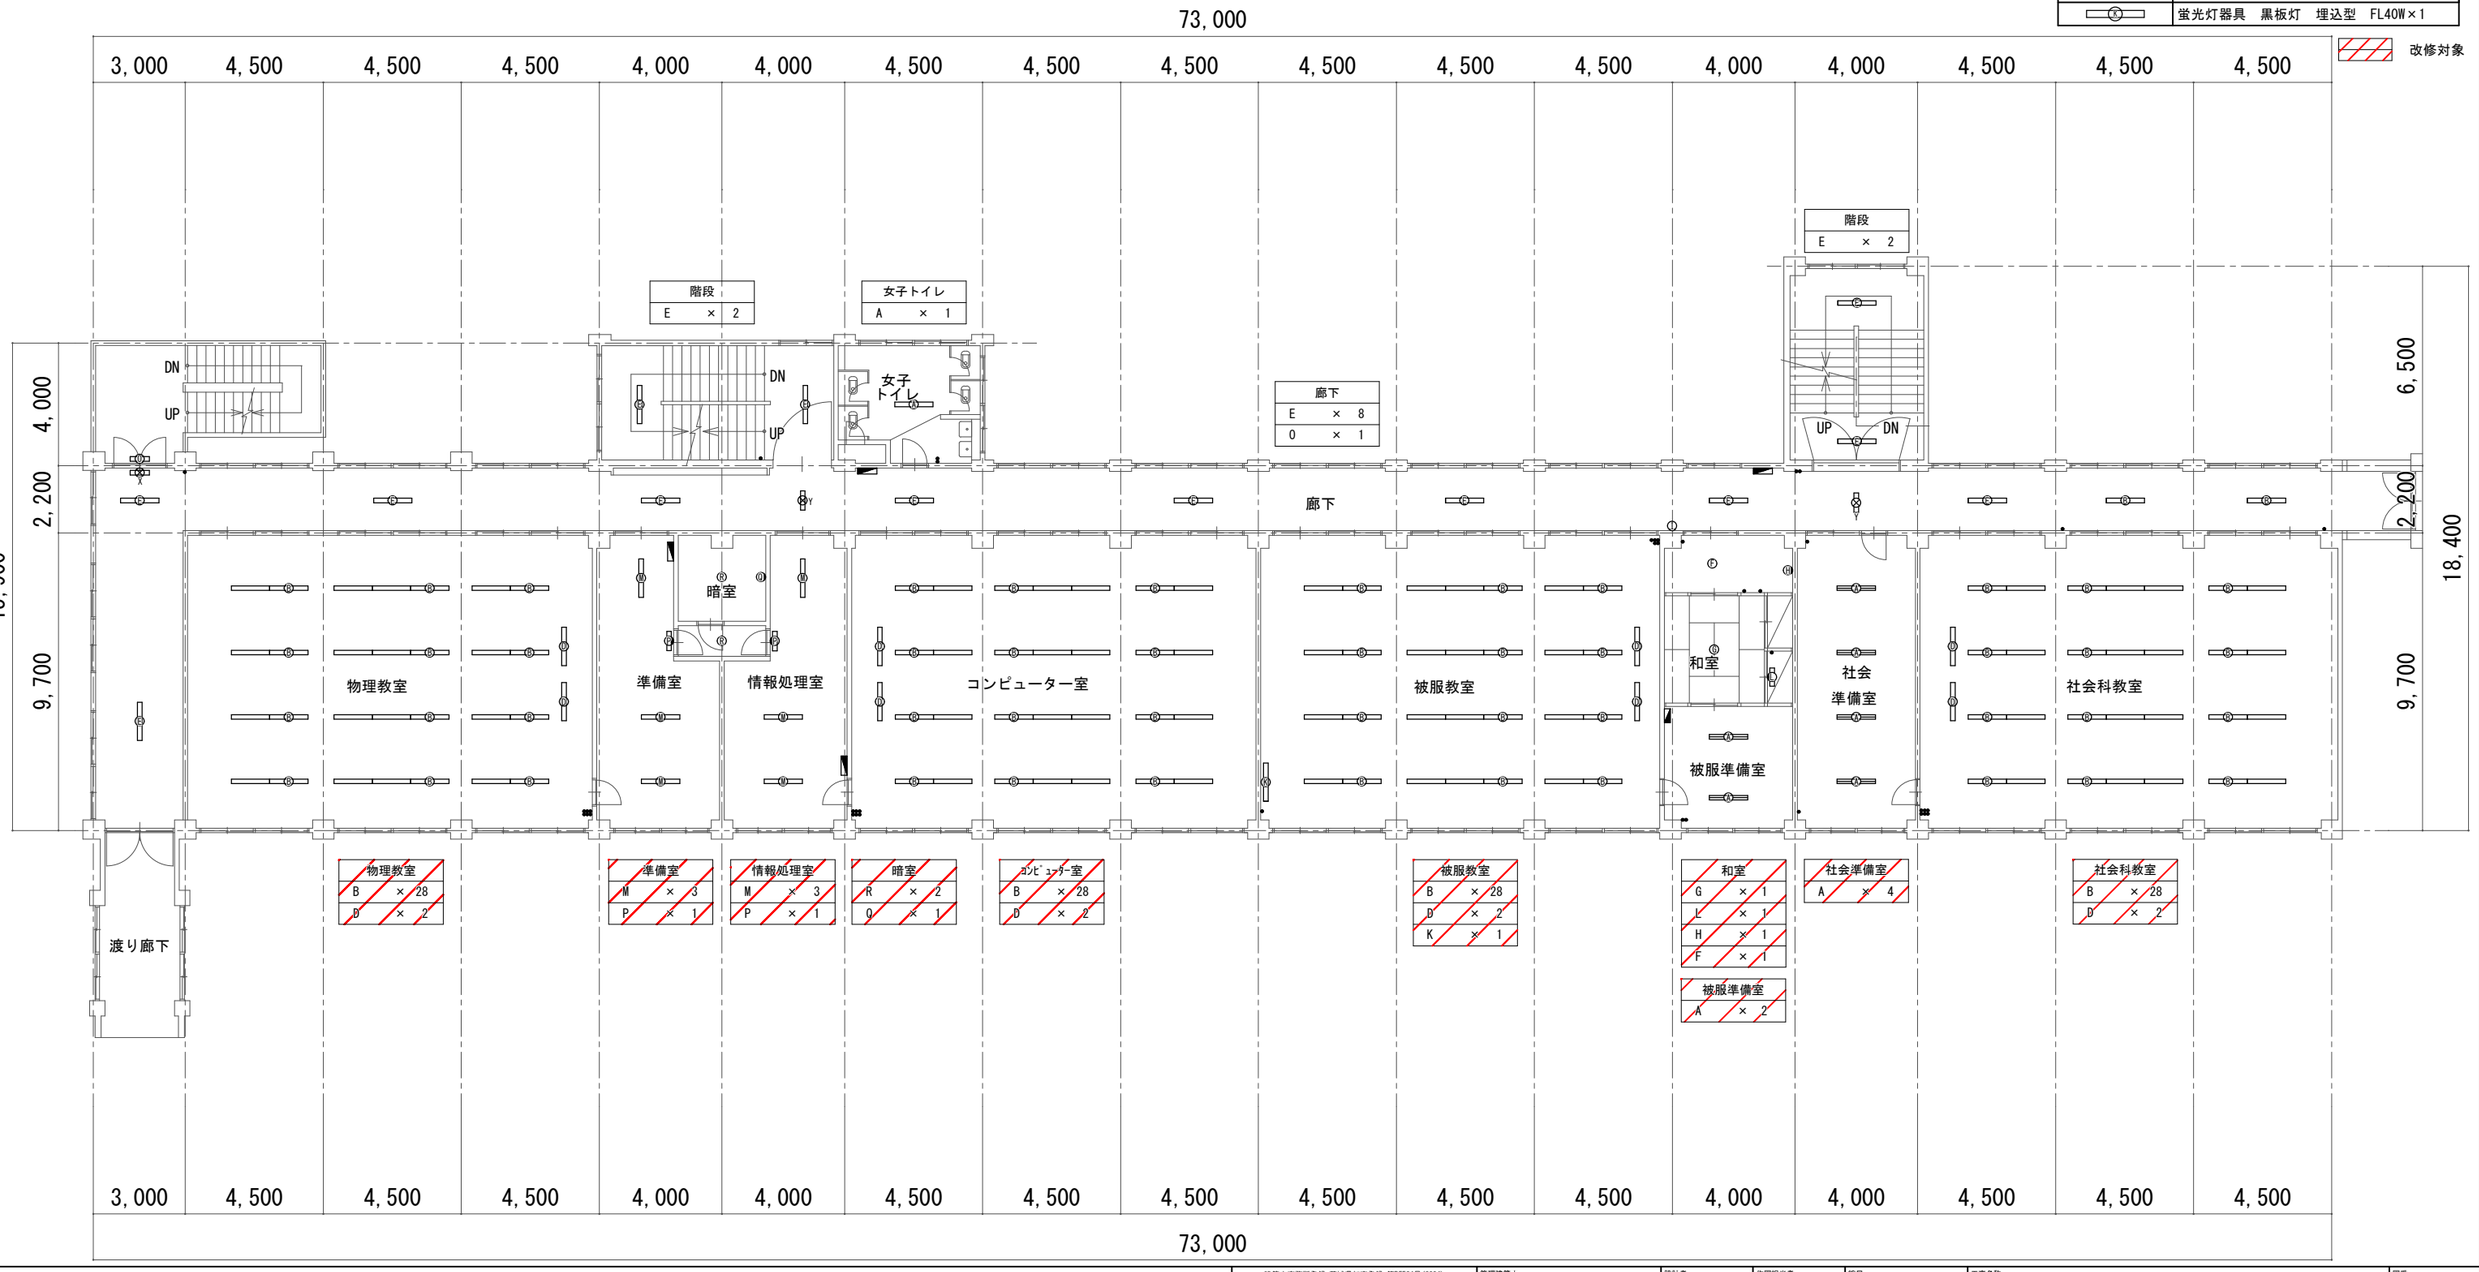

建築士事務所登録 茨城県知事登録 第BB5524号(3004)
株式会社
TECHREVO
〒300-2535 茨城県つくば市東光台5-13-21
Tel. 029-848-3233 Fax. 029-848-3255

管理建築士
山本 剛大 Yamamoto Takehiro
二級建築士 茨城県知事 第14141号
1級電気工事施工管理技士 1151002407
1級管工事施工管理技士 P21000306
第一種電気工事士 茨城県知事 第145049号
電気通信設備工事担任者AI 2G総合種 AI014A00265
甲種消防設備士 東京都知事 00131

設計者	作図担当者	縮尺	工事名称	図番
		A1 1:100	県立石岡第一高等学校照明設備改修工事	E-14
承認		設計年月日 2026.08	図面名称 特別教室棟2階平面図【撤去】	

器具凡例	
A	蛍光灯器具　露出型　FL40W×2　100V
B	蛍光灯器具　露出型　FL40W×1
C	蛍光灯器具　埋込型　FL40W×2
M	蛍光灯器具　黒板灯　埋込型　FL40W×1
E	蛍光灯器具　露出型　FL40W×1
F	和風シーリングライト　IL60W×1
I	盤表示灯　IL　5W×1
L	蛍光灯器具　露出型　FL20W×1
M	蛍光灯器具　露出型　FL40W×2　200V
D	ブラケット灯　FL20W×1
X	片面小型誘導灯　FL10W×1
Y	両面小型誘導灯　FL10W×1

改修対象



建築士事務所登録 茨城県知事登録 第B5524号(3004)
株式会社
TECHREVO
〒300-2535 茨城県つくば市東光台5-13-21
Tel.029-848-3233 Fax.029-848-3255

管理建築士
山本 剛大 Yamamoto Takehiro
二級建築士 茨城県知事 第14141号
1級電気工事施工管理技士 1151002407
1級管工事施工管理技士 P211000306
第一種電気工事士 茨城県知事 第14504号
電気通信設備工事技士第A3.3D総合種 AM14400265
甲種消防設備士 東京都知事 00131

設計者	作図担当者	縮尺	工事名称	図番
		A1 1:100	県立石岡第一高等学校照明設備改修工事	E-15
承認		設計年月日	図面名称	
		2026.08	特別教室棟3階平面図【撤去】	

N

畜産実習室
a × 9
c × 9

畜産実習室

収納調整室

園芸実習室

園芸実習棟

造園実習室

造園実習室
d × 12

収納調整室
a × 15

園芸実習室
a × 1
c × 7

園芸実習棟
a × 36
b × 4

器具凡例	
ⓐ	蛍光灯器具　逆富士型　露出　FL40W×2
ⓑ	蛍光灯器具　埋込　FL40W×1
ⓒ	蛍光灯器具　吊り下げ型　FL40W×2
ⓓ	蛍光灯器具　笠型　FL40W×1

改修対象

配置図　S=1:1000

N

：本工事対象箇所

茨城県石岡市正上内９－８

案内図


建築士事務所登録 茨城県知事登録 第B5524号(3004)
株式会社
TECHREVO
〒300-2535 茨城県つくば市実光台5-13-21
Tel.029-848-3233 Fax.029-848-3255

管理建築士
山本 剛大 Yamamoto Takehiro
二級建築士 茨城県知事 第14141号
1級電気工事施工管理技士 E151002407
1級管工事施工管理技士 P211000206
第一種電気工事士 茨城県知事 第14504号
電気通信設備工事担任者AI IDD総合種 AN14000265
甲種消防設備士 東京都知事 00131

設計者	作図担当者	縮尺	工事名称	図番
		A1 1:1000	県立石岡第一高等学校照明設備改修工事	E-16
承認		設計年月日	図面名称	
		2026.08	園芸実習棟 配置図【撤去】	

器具凡例	
a	蛍光灯器具　逆富士型　露出　FL40W×2
b	蛍光灯器具　黒板灯　埋込　FL40W×1
c	蛍光灯器具　埋込型　FL20W×6
d	ブラケットライト　FUL27W
e	蛍光灯器具　逆富士型　露出　FL40W×1
f	蛍光灯器具　逆富士型　露出　FL20W×1
g	ブラケットライト　FUL13W
h	蛍光灯器具　シーリングライト　L20W×3


改修対象

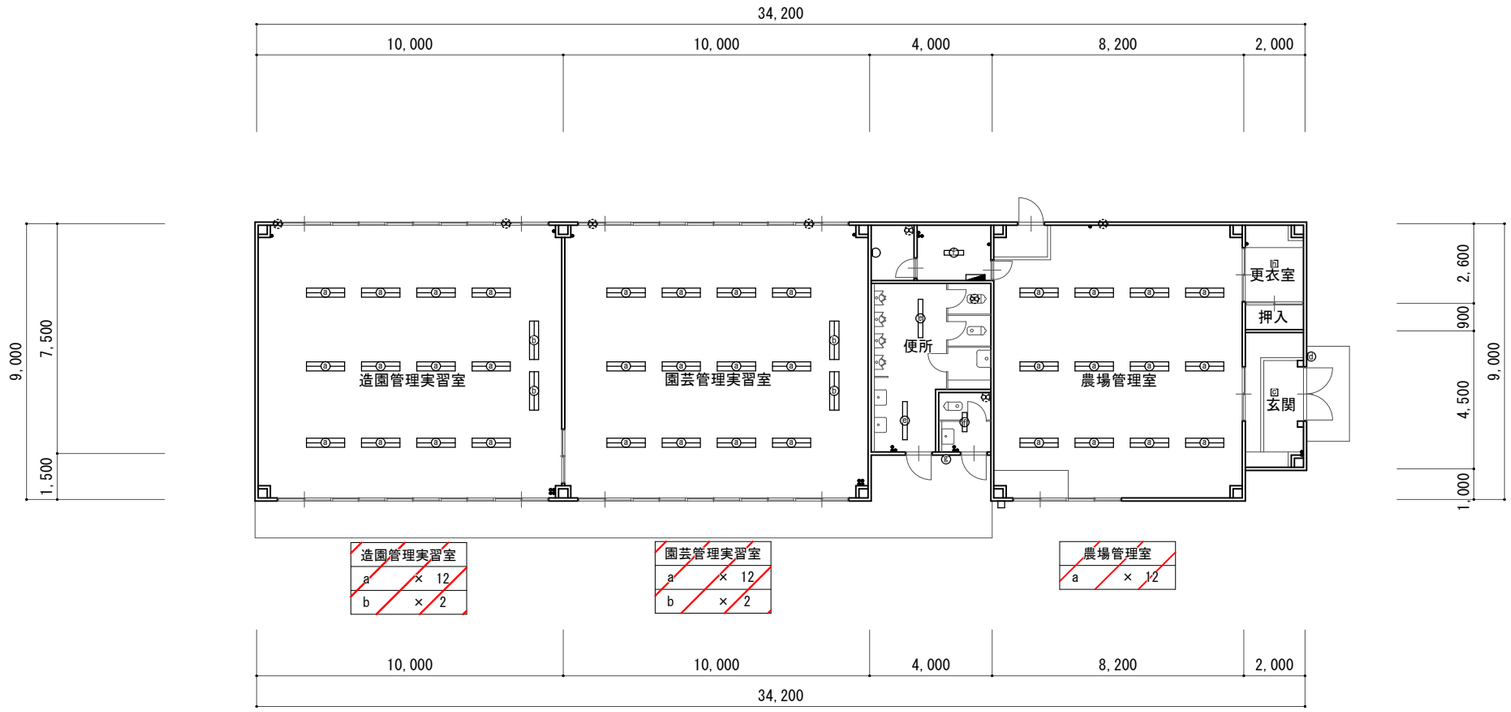


建築士事務所登録 茨城県知事登録 第BS5524号(3004)
株式会社
TECHREVO
〒300-2535 茨城県つくば市実光台5-13-21
Tel.029-848-3233 Fax.029-848-3255

管理建築士
山本 剛大 Yamamoto Takehiro
二級建築士 茨城県知事 第14141号
1級電気工事施工管理技士 E151002407
1級管工事施工管理技士 P211000306
第一種電気工事士 茨城県知事 第14504号
電気通信設備工事担任者AI 00総合種 AN14400265
甲種消防設備士 東京都知事 00131


設計者	作図担当者	縮尺	工事名称	図番
		A1 1:100	県立石岡第一高等学校照明設備改修工事	E-17
承認		設計年月日 2026.08	図面名称 園芸実習棟1階平面図【撤去】	

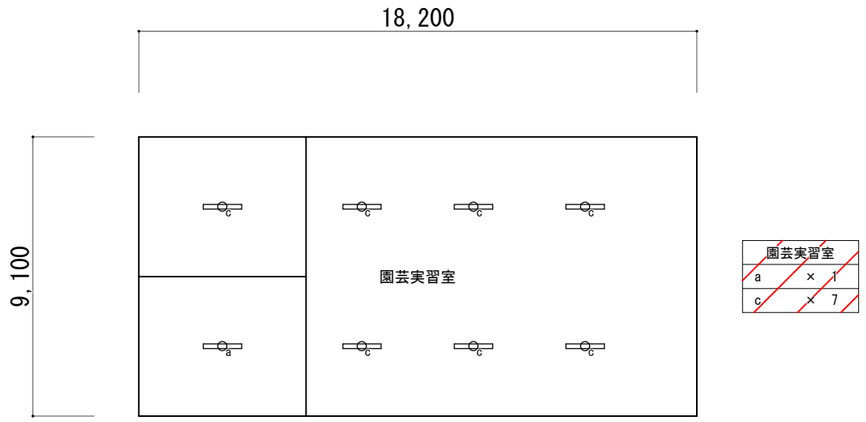


園芸実習室	
a	× 1
c	× 7

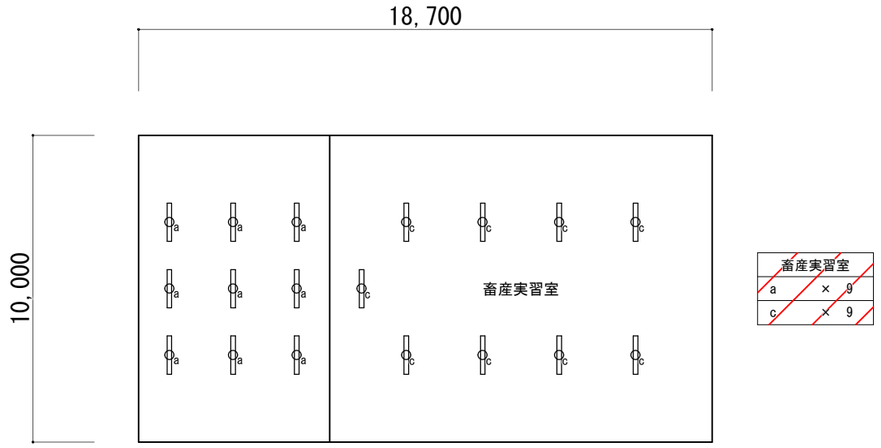

畜産実習室	
a	× 9
c	× 9

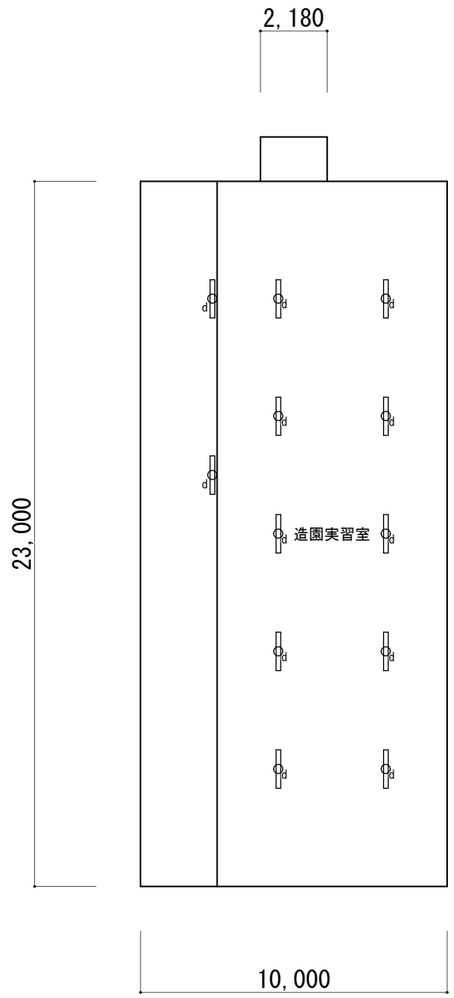

造園実習室	
d	× 12

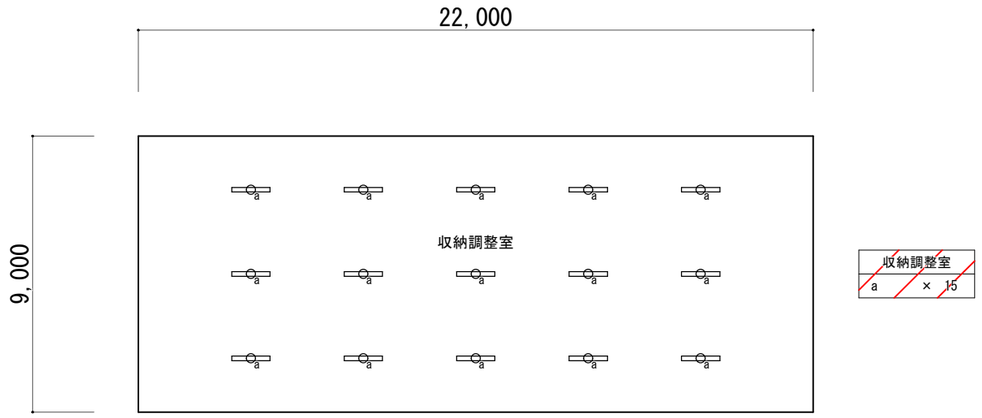

収納調整室	
a	× 15

器具凡例	
ⓐ	蛍光灯器具　逆富士型　露出　FL40W×2
ⓑ	蛍光灯器具　埋込　FL40W×1
ⓒ	蛍光灯器具　吊り下げ型　FL40W×2
ⓓ	蛍光灯器具　笠型　FL40W×1

改修対象

建築士事務所登録 茨城県知事登録 第B5524号(3004)
株式会社
TECHREVO
〒300-2535 茨城県つくば市東光台5-13-21
Tel. 029-848-3233 Fax. 029-848-3255

管理建築士
山本 剛大 Yamamoto Takehiro
二級建築士 茨城県知事 第14141号
1級電気工事施工管理技士 E151002407
1級管工事施工管理技士 P211000306
第一種電気工事士 茨城県知事 第14504号
電気通信設備工事担任者AI, DD総合種 AN14A00265
甲種消防設備士 東京都知事 00131

設計者	作図担当者	縮尺	工事名称	図番
		A1 1:100	県立石岡第一高等学校照明設備改修工事	E-18
承認		設計年月日 2026.08	図面名称 畜産実習室・園芸実習室・収納調整室・造園実習室平面図【撤去】	


ア　ＬＥＤ照明器具　特殊



ＬＥＤ内蔵・電源ユニット内蔵、高光束タイプ
光束維持時間４０００時間（光束維持率８５%）
器具光束４８００ｌｍ、消費電力３０．６Ｗ、電圧１００～２４２Ｖ
５０００Ｋ、Ｒａ８３、調光可能（約５～１００%）
本体：アルミ（ホワイト）、取付板：亜鉛鋼板
カバー：ポリカーボネート（乳白）
Ｌ１２００タイプ

パナソニック　ＮＮＦＬ５１２００ＬＲ９　相当品


イ　ＬＥＤ照明器具　埋込　40Ｗ×2相当

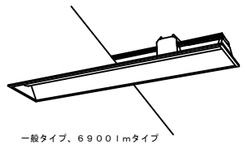

一般タイプ、６９００ｌｍタイプ
消費電力４３．１Ｗ、定格出力型、電圧１００～２４２Ｖ
本体：亜鉛鋼板、反射板：鋼板（高反射白色粉体塗装）
ライトバー（カバー）：ポリカーボネート（乳白）
光束維持時間４００００時間（光束維持率８５%）
昼白色（５０００Ｋ）、Ｒａ８３
電源装置はライトバー側に内蔵

ＬＲＳ３ＳＡ２０－４－６６ＬＮ

ウ　ＬＥＤ照明器具　流し元灯　20Ｗ×1相当

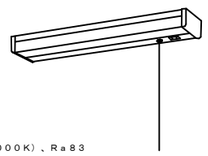

昼白色（５０００Ｋ）、Ｒａ８３
器具光束９８０ｌｍ、消費電力１２Ｗ、電圧１００Ｖ
拡散タイプ、壁直付型・棚下直付型、コンセント付、プルスイッチ付
カバー：プラスチック（乳白）

パナソニック　ＬＧＢ５２０９５ＬＥ１　相当品

エ　ＬＥＤ照明器具　黒板灯　露出



集光プリズムタイプ・一般タイプ、５２００ｌｍタイプ
消費電力３１．９Ｗ、定格出力型、電圧１００～２４２Ｖ
本体：鋼板（高反射白色粉体塗装）
ライトバー（カバー）：ポリカーボネート（プリズム）
光束維持時間４００００時間（光束維持率８５%）
昼白色（５０００Ｋ）、Ｒａ８３
電源装置はライトバー側に内蔵

ＬＳＳ１３－４－４５ＬＮ

オ　ＬＥＤ照明器具　露出　壁付　20Ｗ×1相当



標準タイプ、５０００Ｋ、高演色Ｒａ９３、高演色タイプ　クラス２
器具光束１３５０ｌｍ、消費電力１１．７Ｗ、電圧１００Ｖ
カバー：プラスチック（乳白）
サイドカバー：プラスチック（ホワイトつや消し）
壁面（横向け）取付専用
幅６２０・高８７・出しろ１１０

パナソニック　ＮＮＮ１３５１０ＬＥ１　相当品

カ　ＬＥＤ照明器具　逆富士型　露出　40Ｗ×2相当



一般タイプ、５２００ｌｍタイプ
消費電力３１．９Ｗ、定格出力型、電圧１００～２４２Ｖ
本体：鋼板（白色粉体塗装）
ライトバー（カバー）：ポリカーボネート（乳白）
光束維持時間４００００時間（光束維持率８５%）
昼白色（５０００Ｋ）、Ｒａ８３
電源装置はライトバー側に内蔵

ＬＳＳ１０－４－４８ＬＮ

キ　ＬＥＤ照明器具　壁付　40Ｗ×1相当



ＬＥＤ内蔵、電源ユニット内蔵
防湿型・防雨型
５０００Ｋ、Ｒａ８３、光束維持時間４００００時間（光束維持率８５%）
器具光束２９８０ｌｍ、消費電力２７Ｗ、電圧１００～２４２Ｖ
本体：ステンレス、カバー：ポリカーボネート（乳白）
天井直付型・壁直付型、保護等級：ＩＰ２３

ＬＢＦ３ＭＰ／ＲＰ－４－２６ＬＮ


ク　ＬＥＤ照明器具　トラフ型　露出　40Ｗ×2相当



一般タイプ、５２００ｌｍタイプ
消費電力３１．９Ｗ、定格出力型、電圧１００～２４２Ｖ
本体：鋼板（白色粉体塗装）
ライトバー（カバー）：ポリカーボネート（乳白）
光束維持時間４００００時間（光束維持率８５%）
昼白色（５０００Ｋ）、Ｒａ８３
電源装置はライトバー側に内蔵

ＬＳＳ１－４－４８ＬＮ

ケ　ＬＥＤシーリングライト

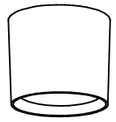

昼白色（５０００Ｋ）、Ｒａ８３
器具光束７３０ｌｍ、消費電力７．７Ｗ、電圧１００Ｖ
天井直付型、拡散タイプ
プラスチック（ホワイト）

パナソニック　ダウンシーリングＸＬＧＢ３３００ＣＥ１　相当品


コ　ＬＥＤ標示灯



昼白色、５０００Ｋ、Ｒａ７５
壁・天井面取付兼用
枠：プラスチック（クールホワイトつや消し仕上）
光束維持時間４００００時間（光束維持率７０%）

パナソニック　ＮＮＦ１１９３０ＬＥ１＋ＦＫ１１５３１　相当品

サ　ＬＥＤ高天井用照明器具　400Ｗ形器具相当　広角タイプ

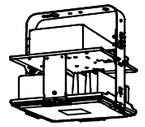

光束２１３００ｌｍ、消費電力１１２Ｗ、電圧１００～２４２Ｖ
昼白色、５０００Ｋ、Ｒａ７０、広角タイプ、直付型
光束維持時間６００００時間（光束維持率８５%）、電源内蔵型
本体：アルミ、パネル：ポリカーボネート（透明）、アーム：亜鉛鋼板
約５～１００%連続調光、落下防止ワイヤー付
器具本体（２．５ｋｇ）

ＬＳＲ２Ｗ－２００ＬＮ

シ　ＬＥＤ照明器具　埋込　40Ｗ×2相当



一般タイプ、５２００ｌｍタイプ
消費電力３１．９Ｗ、定格出力型、電圧１００～２４２Ｖ
本体：亜鉛鋼板、反射板：鋼板（高反射白色粉体塗装）
ライトバー（カバー）：ポリカーボネート（乳白）
光束維持時間４００００時間（光束維持率８５%）
昼白色（５０００Ｋ）、Ｒａ８３
電源装置はライトバー側に内蔵

ＬＲＳ３－４－４８ＬＮ


ス　ＬＥＤ照明器具　Ｃ級　避難口誘導灯片面型



ＬＥＤ誘導灯コンパクトスクエア
Ｃ級　片面型
壁・天井直付型
一般型（２０分間）
ニッケル水素蓄電池
リモコン自己点検機能付
型式認定番号：１ＡＳ１１１－３６１８

ＳＨ１－ＦＢＦ２０－ＣＬＮ


セ　ＬＥＤ高天井用照明器具　400Ｗ形器具相当　中角タイプ

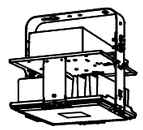

光束２１３００ｌｍ、消費電力１１２Ｗ、電圧１００～２４２Ｖ
昼白色、５０００Ｋ、Ｒａ７０、中角タイプ、直付型
光束維持時間６００００時間（光束維持率８５%）、電源内蔵型
本体：アルミ、パネル：ポリカーボネート（透明）、アーム：亜鉛鋼板
約５～１００%連続調光、落下防止ワイヤー付
器具本体（２．５ｋｇ）

ＬＳＲ２Ｍ－２００ＬＮ

ソ　ＬＥＤ照明器具　黒板灯　埋込

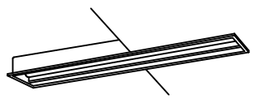

集光プリズムタイプ・一般タイプ、５２００ｌｍタイプ
消費電力３１．９Ｗ、定格出力型、電圧１００～２４２Ｖ
本体：鋼板（高反射白色粉体塗装）
ライトバー（カバー）：ポリカーボネート（プリズム）
光束維持時間４００００時間（光束維持率８５%）
昼白色（５０００Ｋ）、Ｒａ８３
電源装置はライトバー側に内蔵

ＬＲＳ８－４－４３ＬＮ


タ　和風小型シーリングライト



電球色（２７００Ｋ）、Ｒａ８４
器具光束４１７ｌｍ、消費電力４．４Ｗ、電圧１００Ｖ
シーリングユニ方式
強化和紙張り、木製（白木）

パナソニック　ＬＧＢ５８０２８Ｋ　相当品

チ　和風シーリングライト

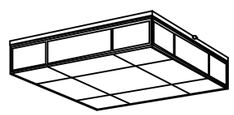

昼光色（６５００Ｋ）、Ｒａ８３／電球色（２７００Ｋ）、Ｒａ８３
器具光束３５５０ｌｍ、消費電力３２Ｗ、電圧１００Ｖ
ＬＥＤ内蔵、電源ユニット内蔵、回転金具方式、カチットＦ
光源寿命４００００時間（光束維持率７０%）
強化和紙張り
木製（白木）
リモコンで（１００%～５%）調光、専用リモコン送信器同梱

パナソニック　ＬＧＣ３５８２６　相当品

ツ　和風ＬＥＤブラケット



電球色（２７００Ｋ）、高演色Ｒａ９０
器具光束３００ｌｍ、消費電力５Ｗ、電圧１００Ｖ
壁直付型、ツマミネジ方式
強化和紙張り
木製（白木）
Ｗ＝１４５　Ｈ＝２５０　出しろ１１８

パナソニック　ＬＧＢ８７０７６Ｋ　相当品


テ　ＬＥＤ照明器具　トラフ型　露出　20Ｗ×1相当



一般タイプ、１６００ｌｍタイプ
消費電力１１．６Ｗ、定格出力型、電圧１００～２４２Ｖ
本体：ステンレス（高反射白色粉体塗装）
防湿型・防雨型ライトバー：ポリカーボネート（乳白）＋アクリルコーティング
光束維持時間４００００時間（光束維持率８５%）
ＩＰ２３防湿型、昼白色（５０００Ｋ）、Ｒａ８３
電源装置はライトバー側に内蔵

ＬＳＳ１ＭＰ／ＲＰ－２－１４ＬＮ

カの吊具　パイプ吊具　フナ型５００mmタイプ

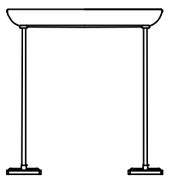

パナソニック　ツリグＸＦＰ５００ＦＷ　相当品

誘　ＬＥＤ照明器具　Ｂ級　避難口誘導灯片面型



ＳＨ１－ＦＢＦ２０－ＢＬ＋ＦＫ０２５６１Ｚ

建築士事務所登録 茨城県知事登録 第B5524号(3004)
株式会社
TECHREVO
〒300-2535 茨城県つくば市東光台5-13-21
Tel.029-848-3233 Fax.029-848-3255

管理建築士
山本 剛大 Yamamoto Takehiro
二級建築士 茨城県知事 第(41414)号
1級電気工事施工管理技士 E151002407
1級管工事施工管理技士 P211000206
第一種電気工事士 茨城県知事 第145049号
電気通信設備工事担任者AI, DD総合種 AN14A00265
甲種消防設備士 東京都知事 00131

設計者	作図担当者	縮尺	工事名称	図番
			県立石岡第一高等学校照明設備改修工事	E-19
承認		設計年月日	図面名称	
		2026.08	照明器具表	

器具凡例	
②	LED照明器具　特殊
①	LED照明器具　埋込　40W×2相当

改修対象

給食室
倉庫(八郷)
(Wa)
(Wb)
通路(Wa)
通路(Wb)
通路(Wc)
階段室(W
倉庫
(階段室W
来客玄関
職員玄関
階段(CI)
全日制昇降口
倉庫
(技術員1)
倉庫
(技術員2)
技術員室
更衣(技術員)
応接室
校長室
湯沸室
(事務)
倉庫
(事務)
事務室
技術員室
ア × 8
応接室
イ × 8

1 階平面図 S=1:100

建築士事務所登録 茨城県知事登録 第BS5524号(3004)
株式会社
TECHREVO
〒300-2535 茨城県つくば市東光台5-13-21
Tel.029-848-3233 Fax.029-848-3255

管理建築士
山本 剛大 Yamamoto Takehiro
二級建築士 茨城県知事 第141141号
1級電気工事施工管理技士 E1501002407
1級管工事施工管理技士 P211000306
第一種電気工事士 茨城県知事 第145048号
電気通信設備工事技任者AI 3D総合種 AM14600265
甲種消防設備士 東京都知事 00131

設計者	作図担当者	縮尺	工事名称	図番
		A1 1:100	県立石岡第一高等学校照明設備改修工事	E-20
承認		設計年月日	図面名称	
		2026.08	管理普通教室棟1階平面図 0-14通り【改修】	

器具凡例	
㋐	LED照明器具　特殊
㋒	LED照明器具　逆富士型　露出 40W×2相当
㋓	LED照明器具　黒板灯　露出
㋕	LED照明器具　流し元灯　20W×1相当

改修対象


購買
小講義室1
小講義室2
通路(N)
多目的室1
多目的室2
定時制昇降口
ロッカースペース
(定時制)
職員玄関
階段室(E)
倉庫
階段室W
倉庫
(保健)
WC(E1a)
WC(E1b)
定時制
準備室
通路(E1a)
通路(E1b)
保健室
カウンセリング室
定時制
職員室
倉庫
(E.V)
会議室
小講義室1
小講義室2
多目的室1
多目的室2
定時制準備室
保健室
カウンセリング室
会議室

1 階平面図 S=1:100

建築士事務所登録 茨城県知事登録 第B5524号(3004)
株式会社
TECHREVO
〒300-2535 茨城県つくば市東光台5-13-21
Tel. 029-848-3233 Fax. 029-848-3255

管理建築士
山本 剛大 Yamamoto Takehiro
二級建築士 茨城県知事 第14141号
1級電気工事施工管理技士 E151002407
1級管工事施工管理技士 P21000326
第一種電気工事士 茨城県知事 第145049号
電気通信設備工事担任者AI, DD総合種 AN14A00265
甲種消防設備士 東京都知事 00131

設計者	作図担当者	縮尺	工事名称	図番
		A1 1:100	県立石岡第一高等学校照明設備改修工事	E-21
承認		設計年月日 2026.08	図面名称 管理普通教室棟1階平面図 12-22通り【改修】	

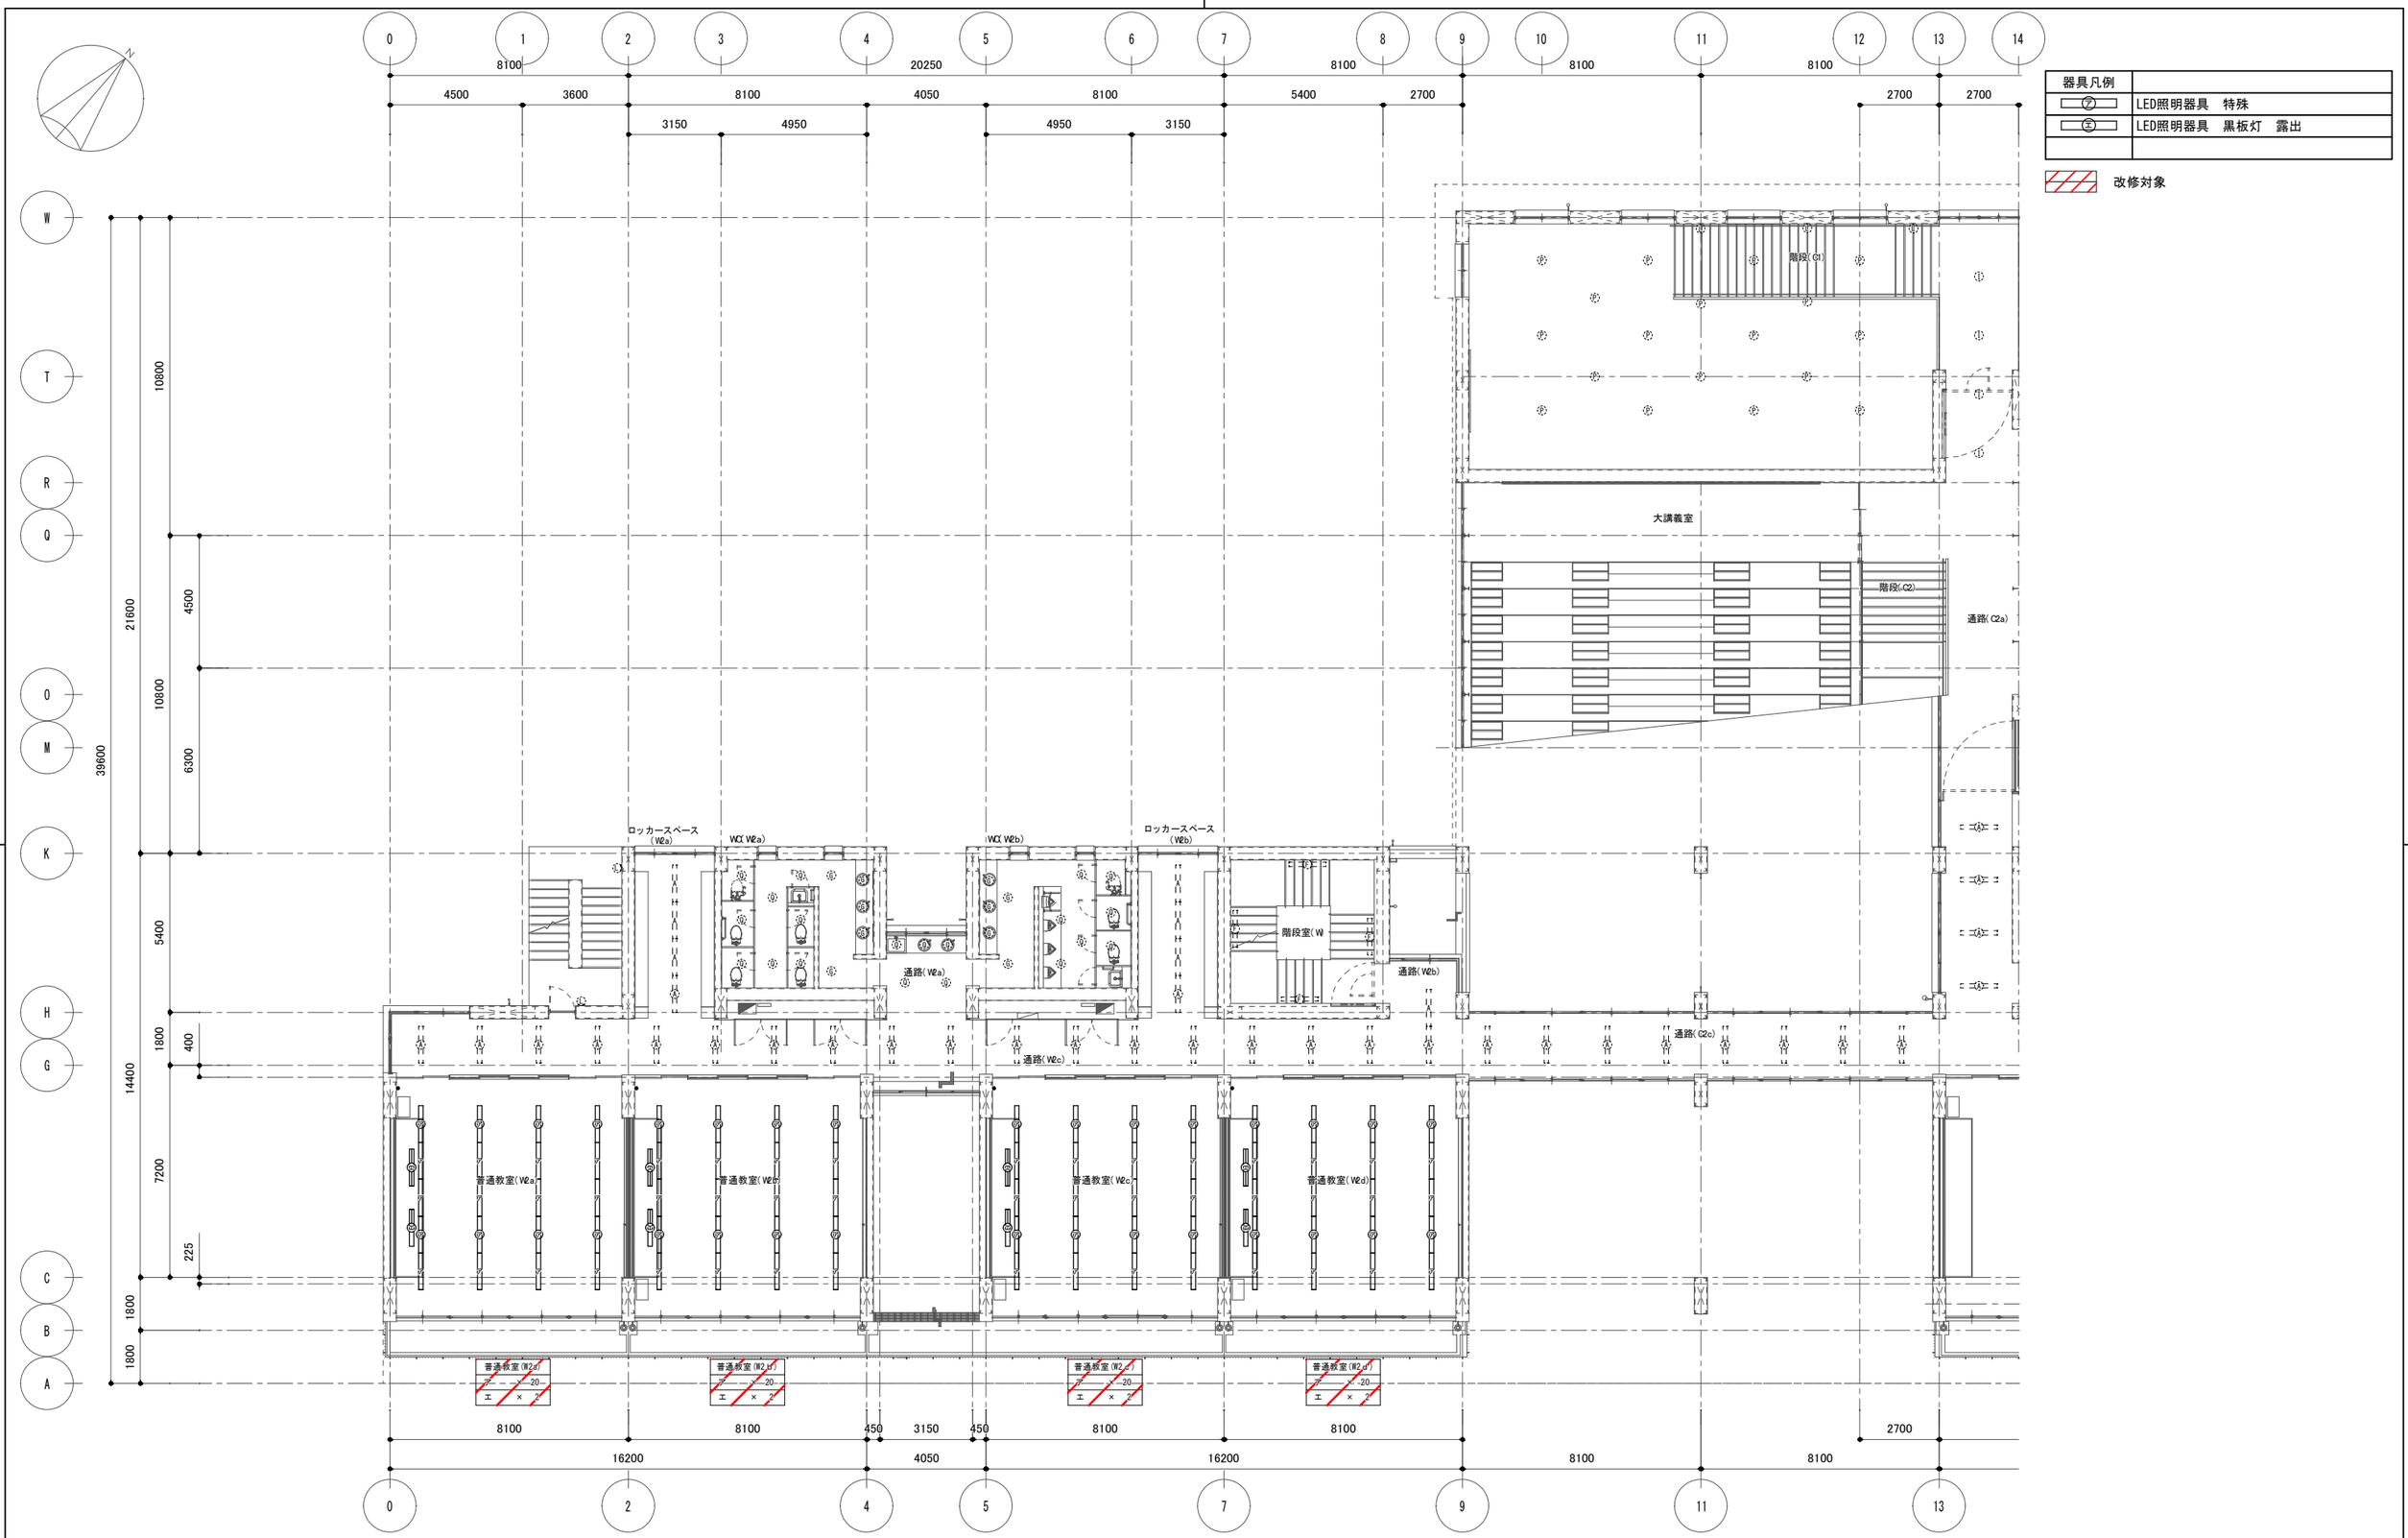

器具凡例	
Ⓩ	LED照明器具　特殊
Ⓨ	LED照明器具　黒板灯　露出


改修対象

2 階平面図 S=1: 100

建築士事務所登録 茨城県知事登録 第BS5524号(3004)
株式会社
TECHREVO
〒300-2535 茨城県つくば市東光台5-13-21
Tel.029-848-3233 Fax.029-848-3255

管理建築士
山本 剛大 Yamamoto Takehiro
二級建築士 茨城県知事 第141141号
1級電気工事施工管理技士 E1010002407
1級管工事施工管理技士 P211000306
第一種電気工事士 茨城県知事 第14504号
電気通信設備工事技任者AS.3D総合種 ANY4400265
甲種消防設備士 東京都知事 00131

設計者	作図担当者	縮尺	工事名称	図番
		A1 1:100	県立石岡第一高等学校照明設備改修工事	E-22
承認		設計年月日	図面名称	
		2026.08	管理普通教室棟2階平面図 0-14通り【改修】	

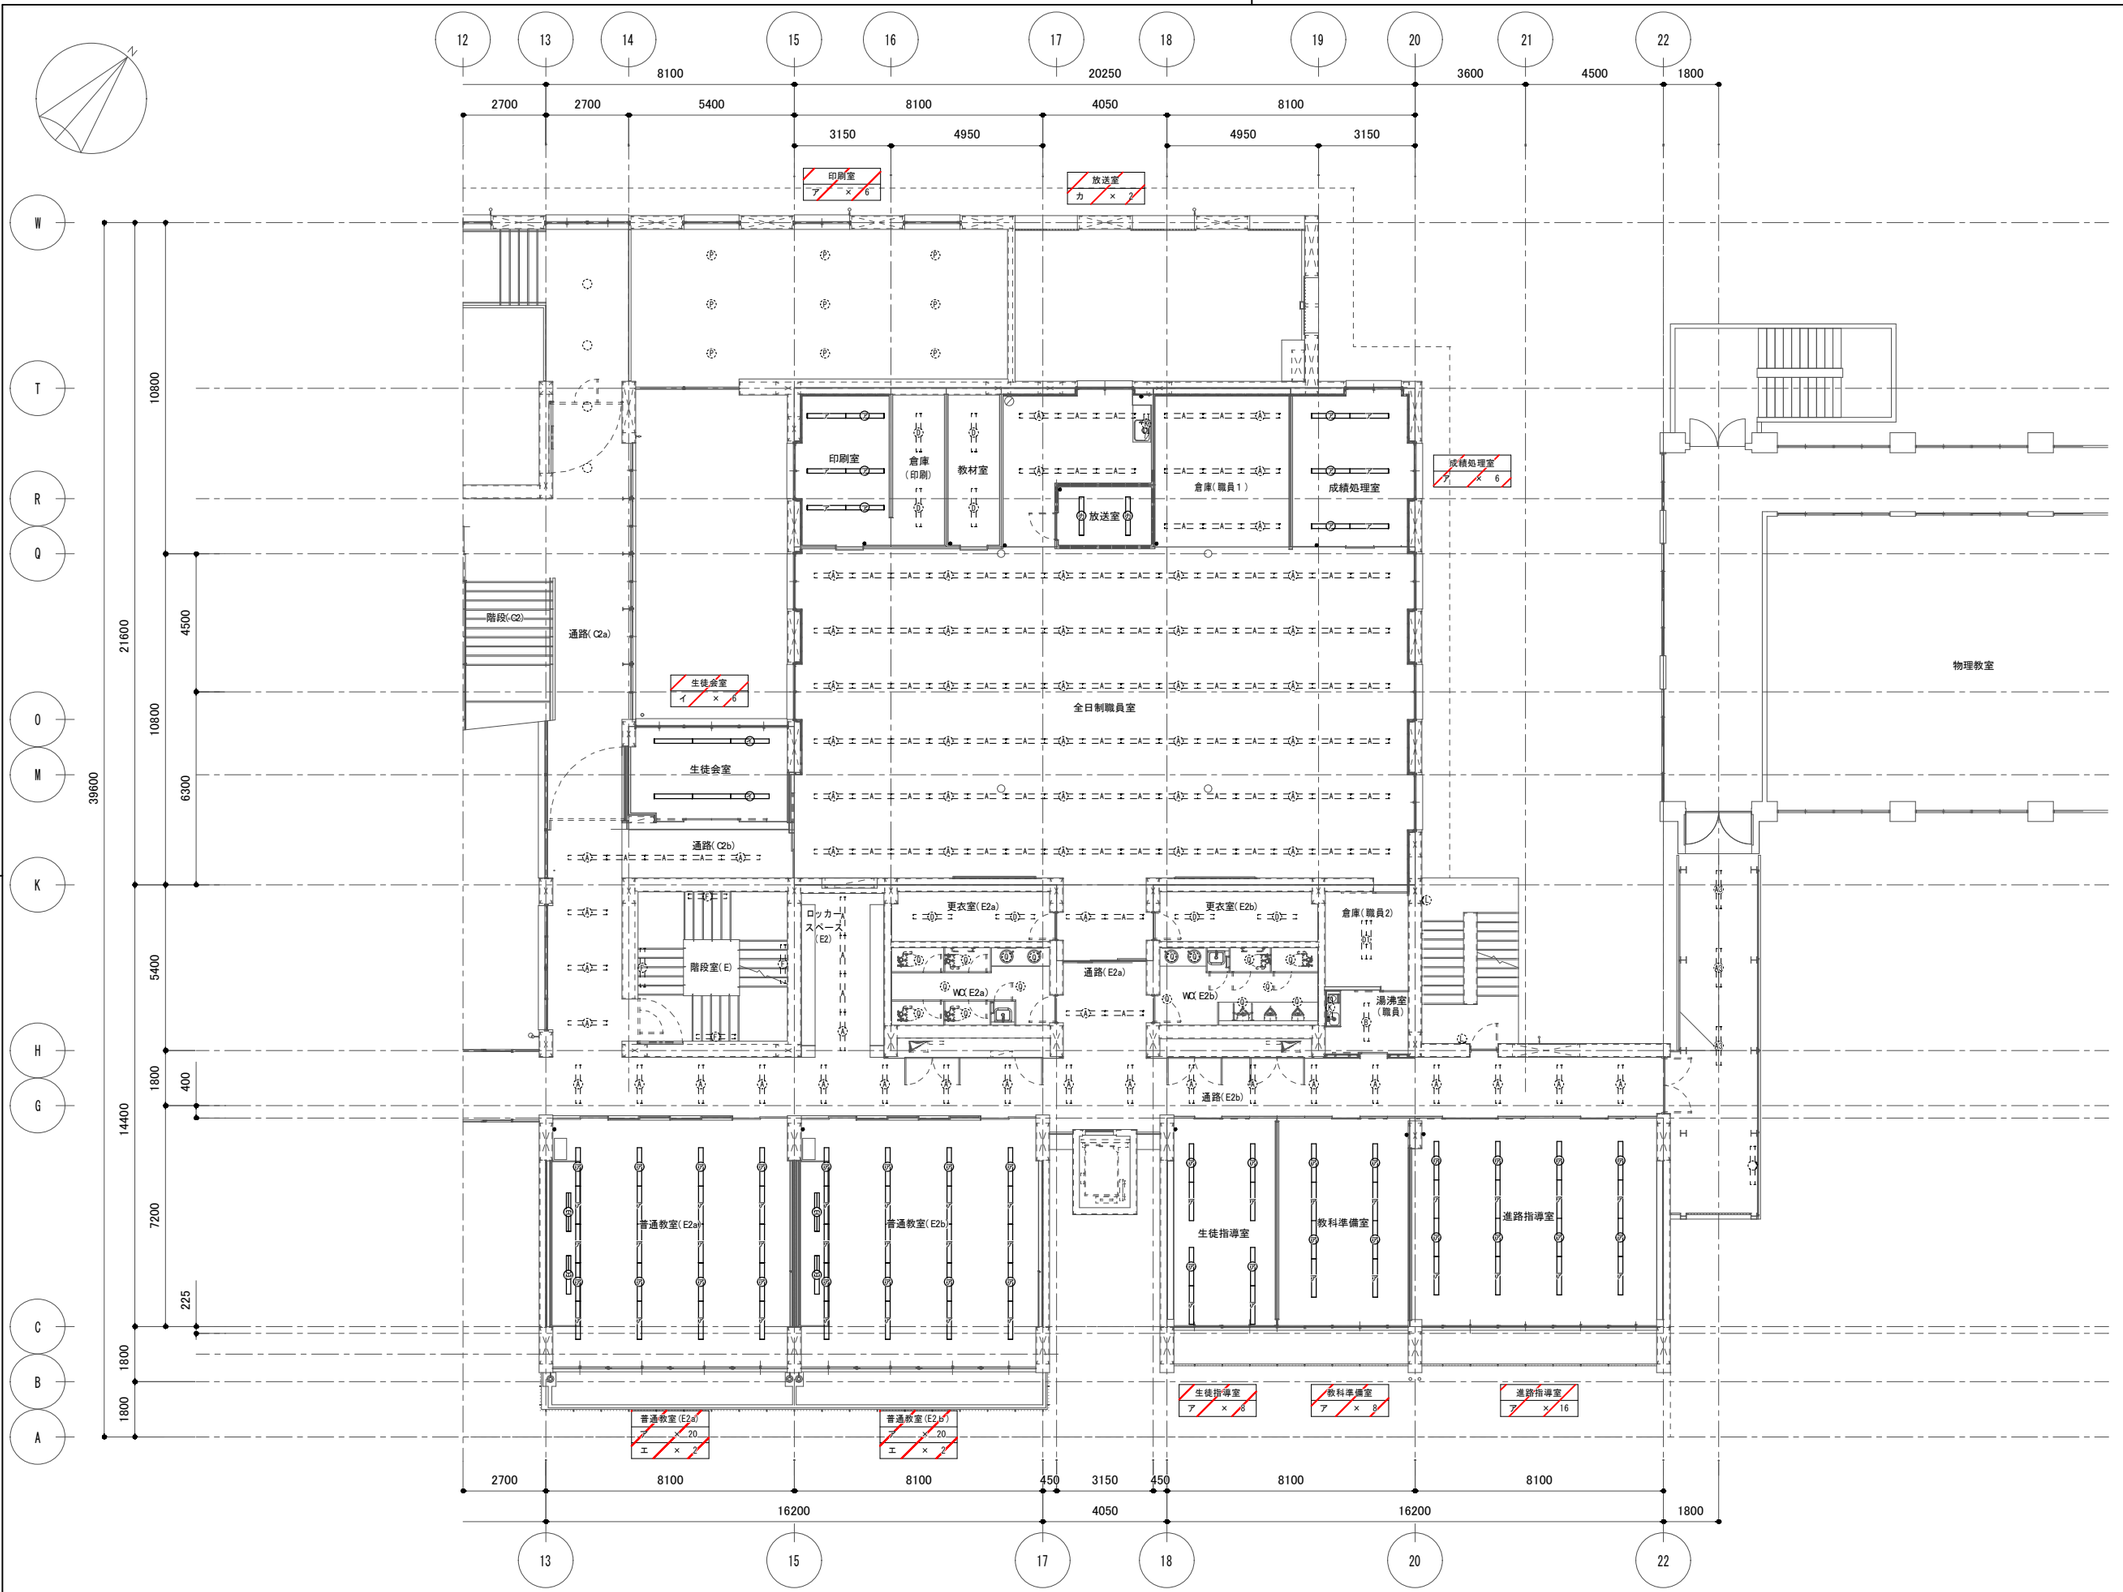

器具凡例	
㋐	LED照明器具　特殊
㋑	LED照明器具　埋込　40W×2相当
㋕	LED照明器具　逆富士型　露出 40W×2相当
㋖	LED照明器具　黒板灯　露出


改修対象

2 階平面図 S=1:100

建築士事務所登録 茨城県知事登録 第BS524号(3004)
株式会社
TECHREVO
〒300-2535 茨城県つくば市東光台5-13-21
Tel.029-848-3233 Fax.029-848-3255

管理建築士
山本 剛大 Yamamoto Takehiro
二級建築士 茨城県知事 第14141号
1級電気工事施工管理技士 E151002407
1級管工事施工管理技士 P211000306
第一種電気工事士 茨城県知事 第14504号
電気通信設備工事担任者AI 00総合種 AN14400265
甲種消防設備士 東京都知事 00131

設計者	作図担当者	縮尺	工事名称	図番
		A1 1:100	県立石岡第一高等学校照明設備改修工事	E-23
承認		設計年月日 2026.08	図面名称 管理普通教室棟2階平面図 12-22通り【改修】	

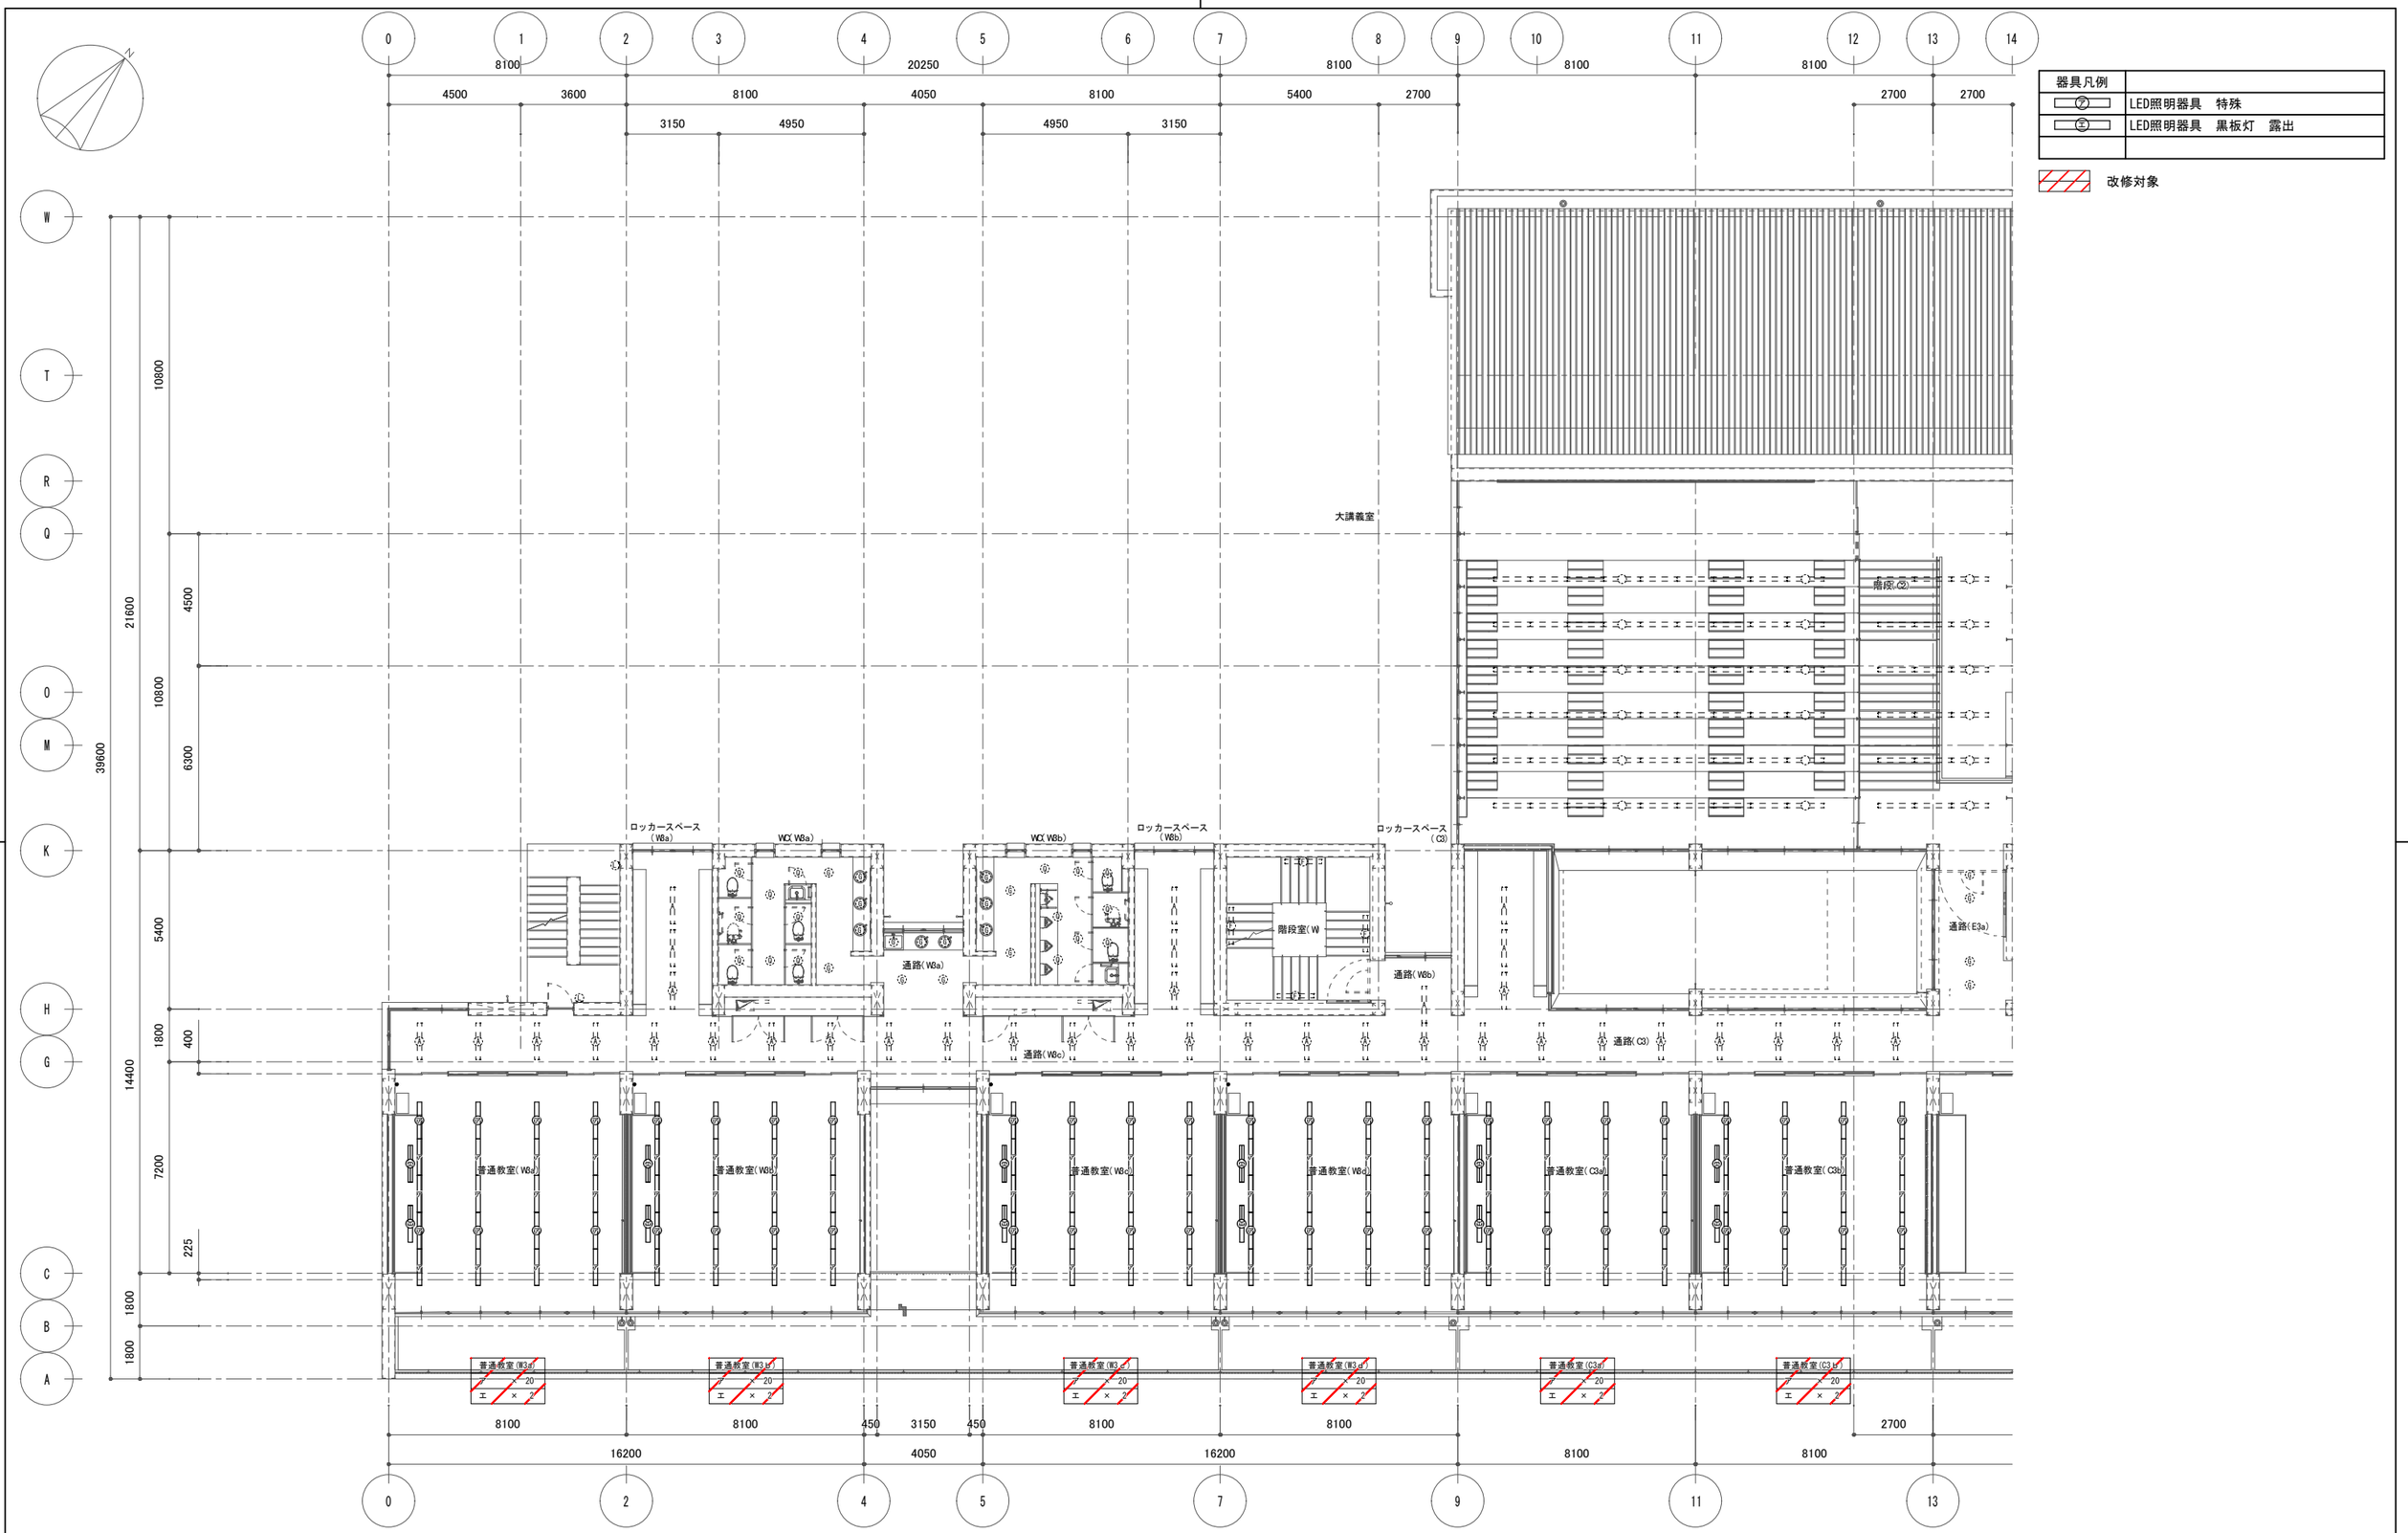

器具凡例	
②	LED照明器具　特殊
③	LED照明器具　黒板灯　露出

改修対象

3 階平面図 S=1:100

建築士事務所登録 茨城県知事登録 第BB5524号(3004)
株式会社
TECHREVO
〒300-2535 茨城県つくば市東光台5-13-21
Tel.029-848-3233 Fax.029-848-3255

管理建築士
山本 剛大 Yamamoto Takehiro
二級建築士 茨城県知事 第141141号
1級電気工事施工管理技士 1151002407
1級管工事施工管理技士 P211000306
第一種電気工事士 茨城県知事 第145041号
電気通信設備工事技術者(A)、ICT総合士種 ANY4400265
甲種消防設備士 東京都知事 00131

設計者	作図担当者	縮尺	工事名称	図番
		A1 1:100	県立石岡第一高等学校照明設備改修工事	E-24
承認		設計年月日 2026.08	図面名称 管理普通教室棟3階平面図 0-14通り【改修】	

器具凡例	
Ⓩ	LED照明器具　特殊
Ⓣ	LED照明器具　黒板灯　露出

改修対象

3 階平面図 S=1:100

建築士事務所登録 茨城県知事登録 第BS5524号(3004) 株式会社 TECHREVO 〒300-2535 茨城県つくば市東光台5-13-21 Tel.029-848-3233 Fax.029-848-3255	管理建築士 山本 剛大 Yamamoto Takehiro 二級建築士 茨城県知事 第141416号 1級電気工事施工管理技士 E151002407 1級管工事施工管理技士 P211000306 第一種電気工事士 茨城県知事 第14504号 電気通信設備工事技任者AI 3D総合情 AN14400265 甲種消防設備士 東京都知事 00131	設計者	作図担当者	縮尺 A1 1:100	工事名称 県立石岡第一高等学校照明設備改修工事	図番 E-25
		承認		設計年月日 2026.08	図面名称 改修後 管理普通教室棟3階平面図 12-22通り【改修】	

器具凡例	
Z	LED照明器具　特殊
E	LED照明器具　黒板灯　露出

改修対象

ロッカースペース（W4a）
WC（W4a）
WC（W4b）
ロッカースペース（W4b）
階段室(W
通路(W4a)
通路(W4b)
通路(C4)
普通教室(W4a)
普通教室(W4b)
普通教室(W4c)
普通教室(W4d)
普通教室(W4a')
普通教室(W4b')
普通教室(W4c')
普通教室(W4d')
エ
×
ア
20

4 階平面図 S=1:100

建築士事務所登録 茨城県知事登録 第B5524号(3004)
株式会社
TECHREVO
〒300-2535 茨城県つくば市東光台5-13-21
Tel.029-848-3233 Fax.029-848-3255

管理建築士
山本 剛大 Yamamoto Takehiro
二級建築士 茨城県知事 第14141号
1級電気工事施工管理技士 E151002407
1級管工事施工管理技士 P211000206
第一種電気工事士 茨城県知事 第145044号
電気通信設備工事担任者AI, DD総合種 AN14A00265
甲種消防設備士 東京都知事 00131

設計者	作図担当者	縮尺	工事名称	図番
		A1 1:100	県立石岡第一高等学校照明設備改修工事	E-26
承認		設計年月日 2026.08	図面名称 管理普通教室棟4階平面図 0-14通り【改修】	



器具凡例	
Ⓩ	LED照明器具　特殊
Ⓨ	LED照明器具　黒板灯　露出

改修対象

4 階平面図 S=1: 100


建築士事務所登録 茨城県知事登録 第B5524号(3004)
株式会社
TECHREVO
〒300-2535 茨城県つくば市東光台5-13-21
Tel. 029-848-3233 Fax. 029-848-3255

管理建築士
山本 剛大 Yamamoto Takehiro
二級建築士 茨城県知事 第14141号
1級電気工事施工管理技士 1151002407
1級管工事施工管理技士 P211000306
第一種電気工事士 茨城県知事 第145041号
電気通信設備工事担任者AI 2G総合種 AM14A00265
甲種消防設備士 東京都知事 00131

設計者	作図担当者	縮尺	工事名称	図番
		A1 1:100	県立石岡第一高等学校照明設備改修工事	E-27
承認		設計年月日 2026.08	図面名称 管理普通教室棟4階平面図 12-22通り【改修】	

器具凡例	
カ	LED照明器具 逆富士型 露出 40W×2相当
ク	LED照明器具 ﾄﾗﾌ型 露出 40W×2相当
ケ	LEDｼｰﾘﾝｸﾞﾗｲﾄ

改修対象

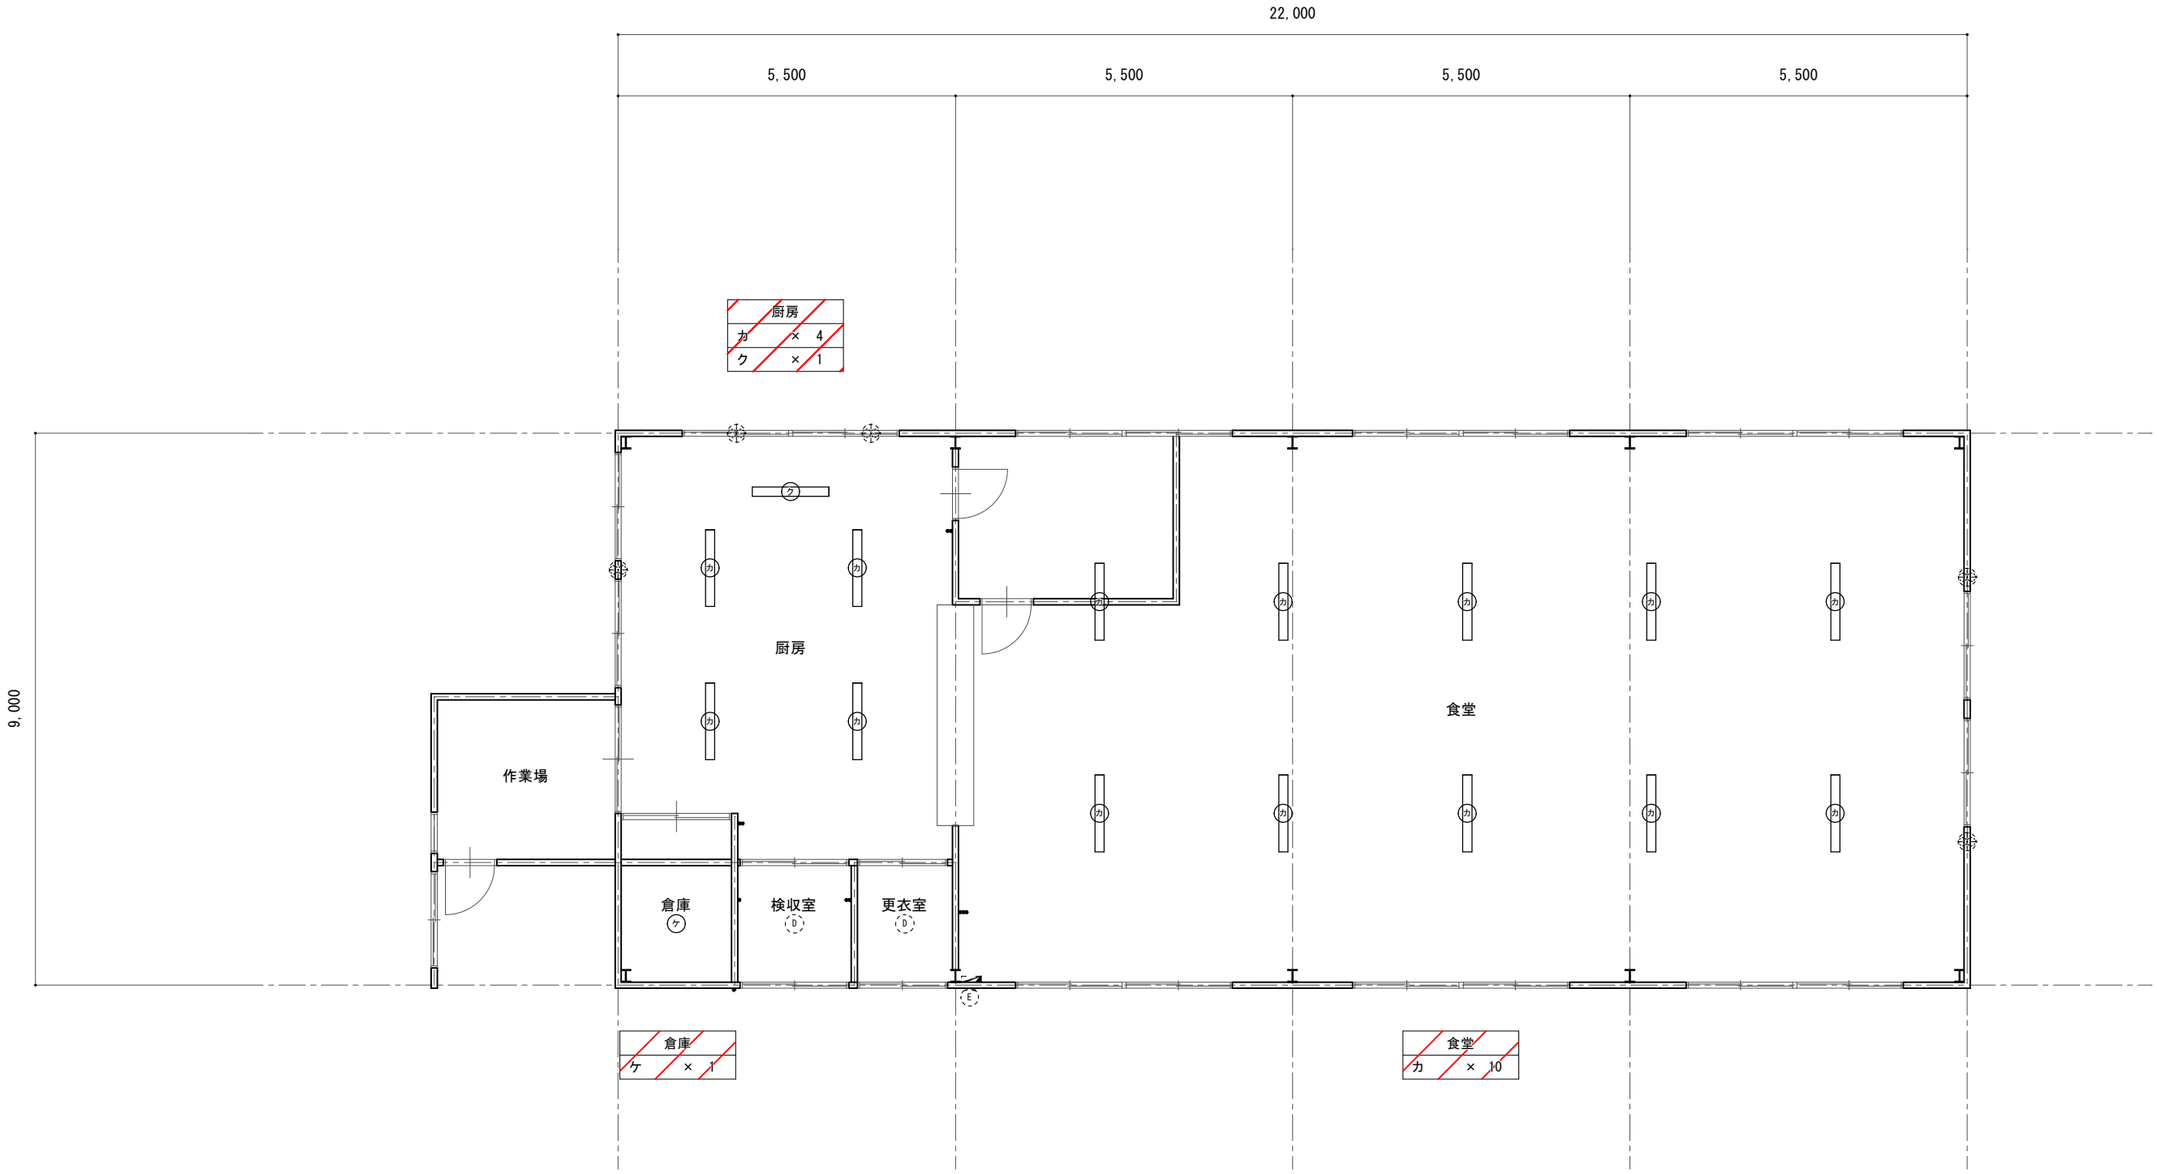


1階平面図　S=1:50

建築士事務所登録 茨城県知事登録 第BS524号(3004)
株式会社
TECHREVO
〒300-2535 茨城県つくば市実光台5-13-21
Tel.029-848-3233 Fax.029-848-3255

管理建築士
山本 剛大 Yamamoto Takehiro
二級建築士 茨城県知事 第14141号
1級電気工事施工管理技士 E151002407
1級管工事施工管理技士 P211000306
第一種電気工事士 茨城県知事 第14504号
電気通信設備工事担任者AI.DD総合種 AN14A00265
甲種消防設備士 東京都知事 00131

設計者	作図担当者	縮尺	工事名称	図番
		A1 1:50	県立石岡第一高等学校照明設備改修工事	E-28
承認		設計年月日 2026.08	図面名称 給食室平面図【改修】	

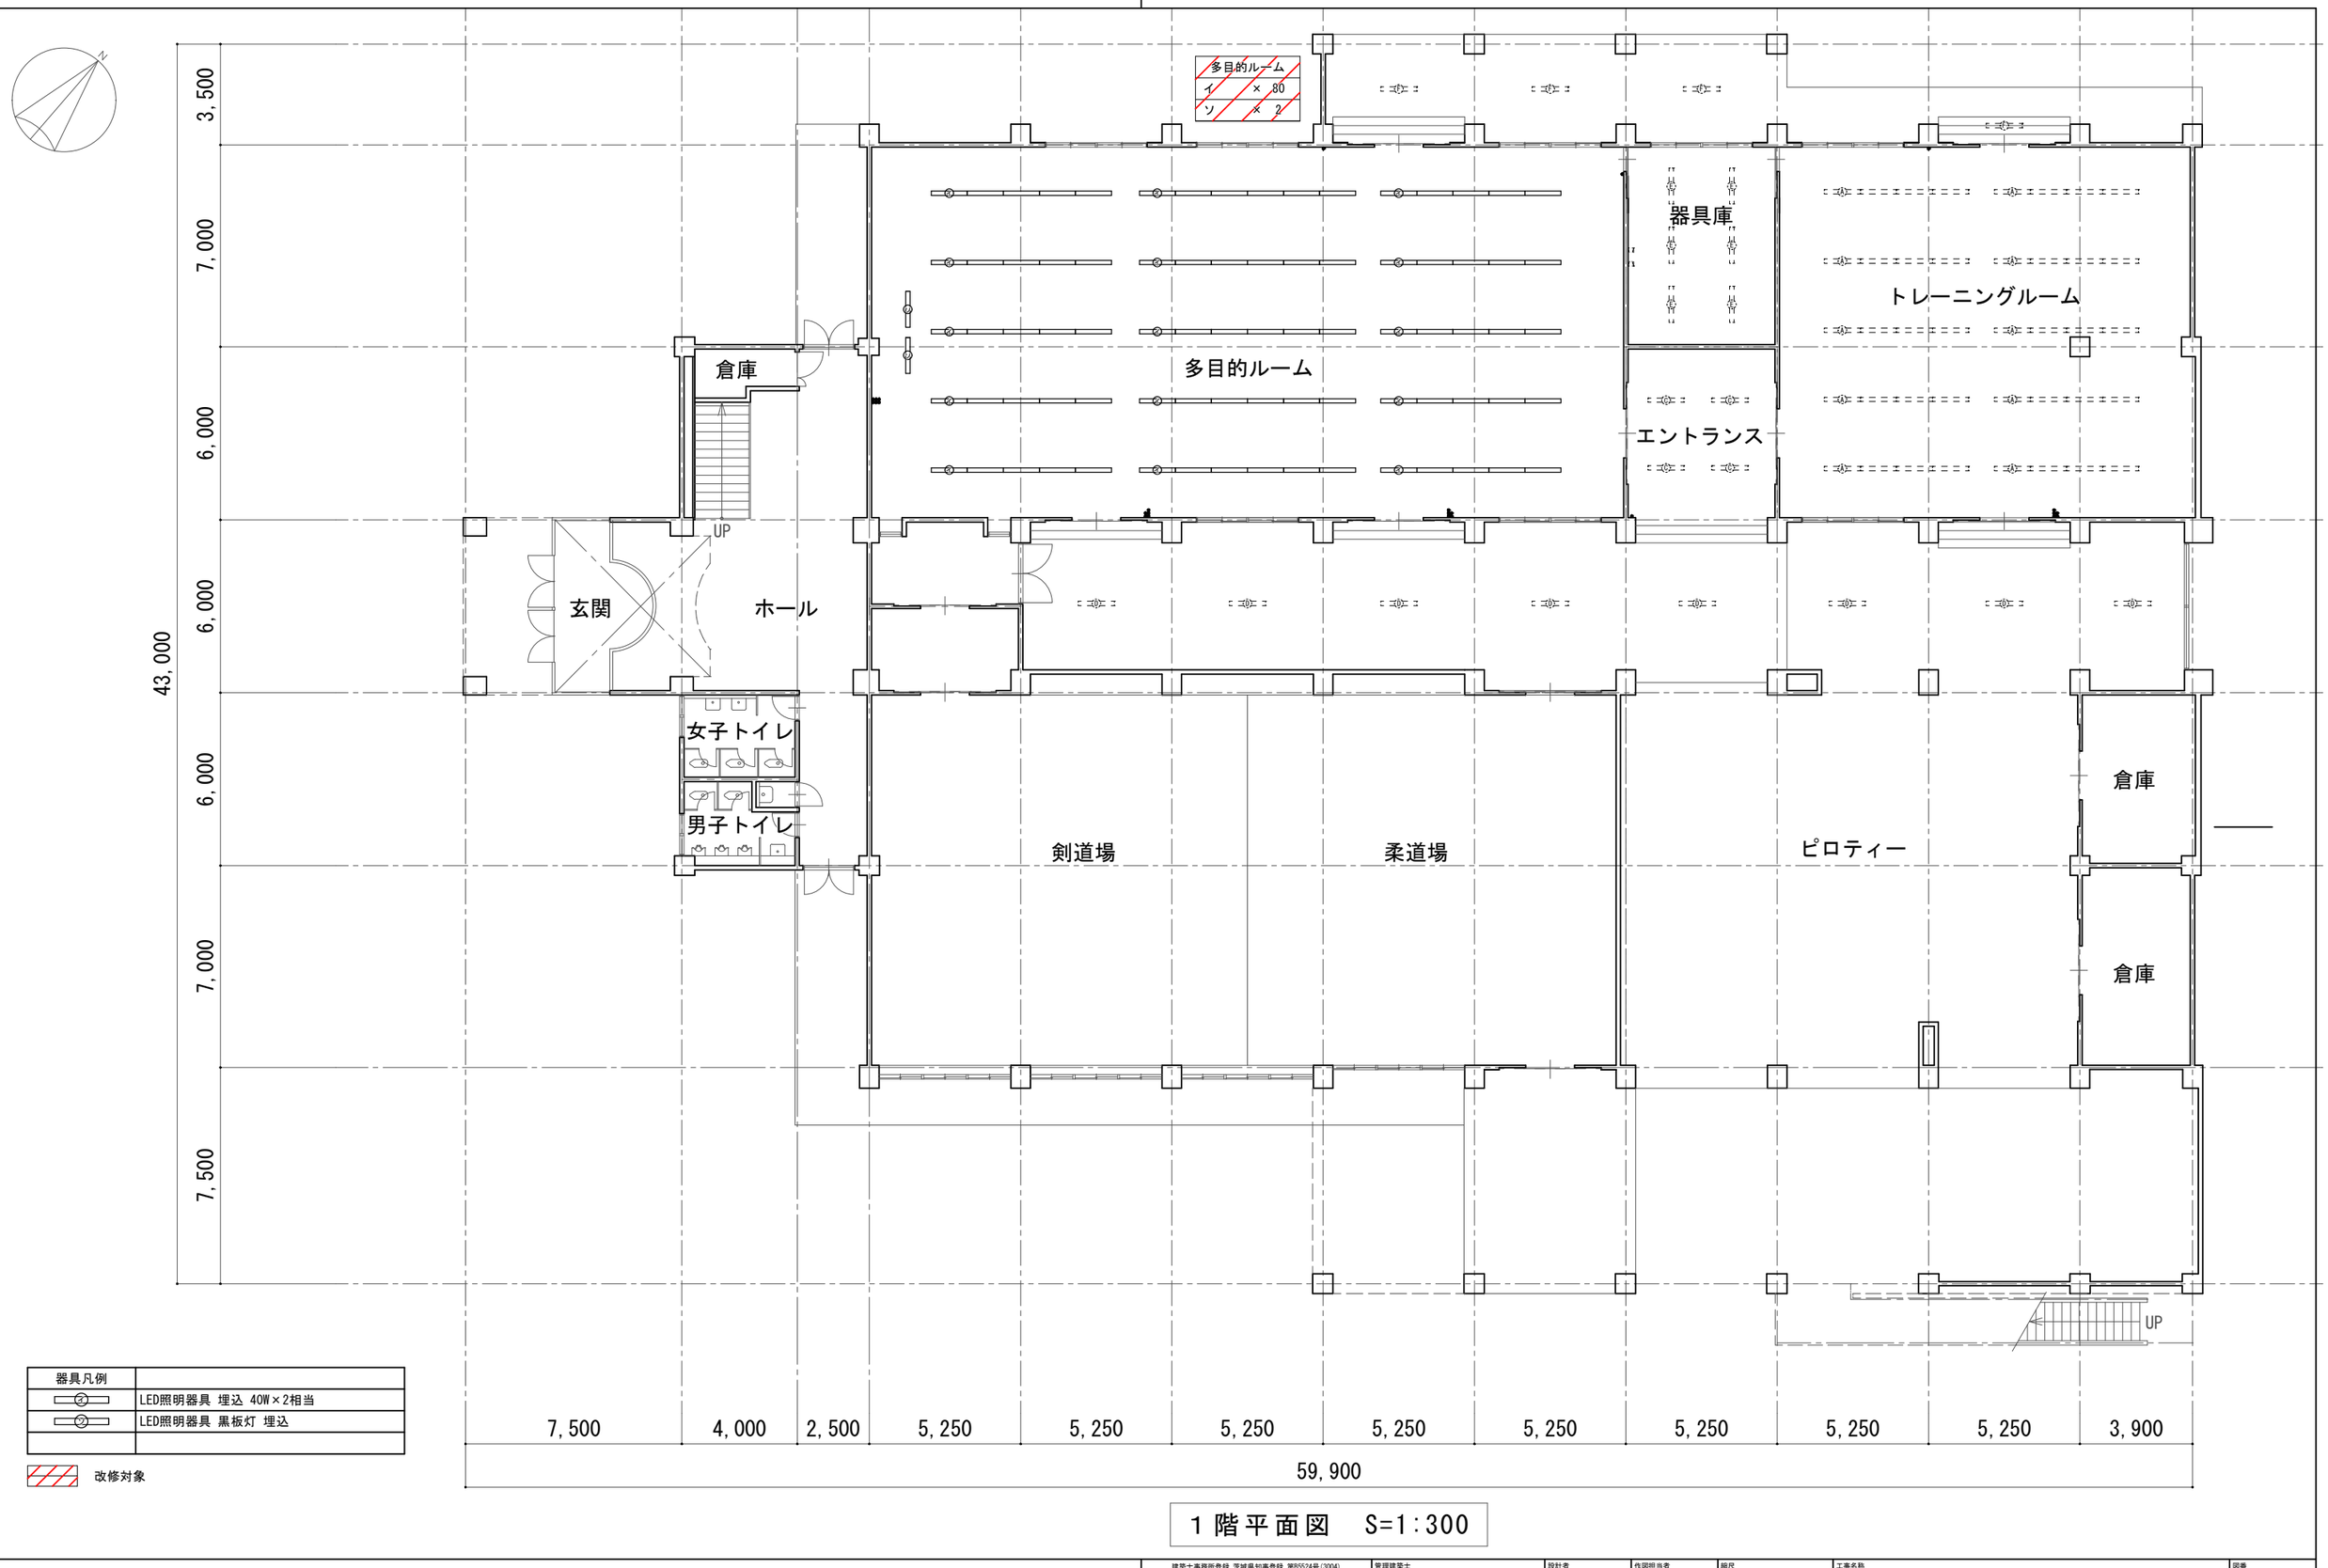

器具凡例	
㋑	LED照明器具 埋込 40W×2相当
㋺	LED照明器具 黒板灯 埋込


改修対象

1階平面図 S=1:300

建築士事務所登録 茨城県知事登録 第B5524号(3004)
株式会社
TECHREVO
〒300-2535 茨城県つくば市東光台5-13-21
Tel. 029-848-3233 Fax. 029-848-3255

管理建築士
山本 剛大 Yamamoto Takehiro
二級建築士 茨城県知事 第14141号
1級電気工事施工管理技士 E151002407
1級管工事施工管理技士 P211000306
第一種電気工事士 茨城県知事 第145044号
電気通信設備工事担任者AI 00総合種 ANI 4A00265
甲種消防設備士 東京都知事 00131

設計者	作図担当者	縮尺	工事名称	図番
		A1 1:100	県立石岡第一高等学校照明設備改修工事	E-29
承認		設計年月日 2026.08	図面名称 体育館1階平面図【改修】	

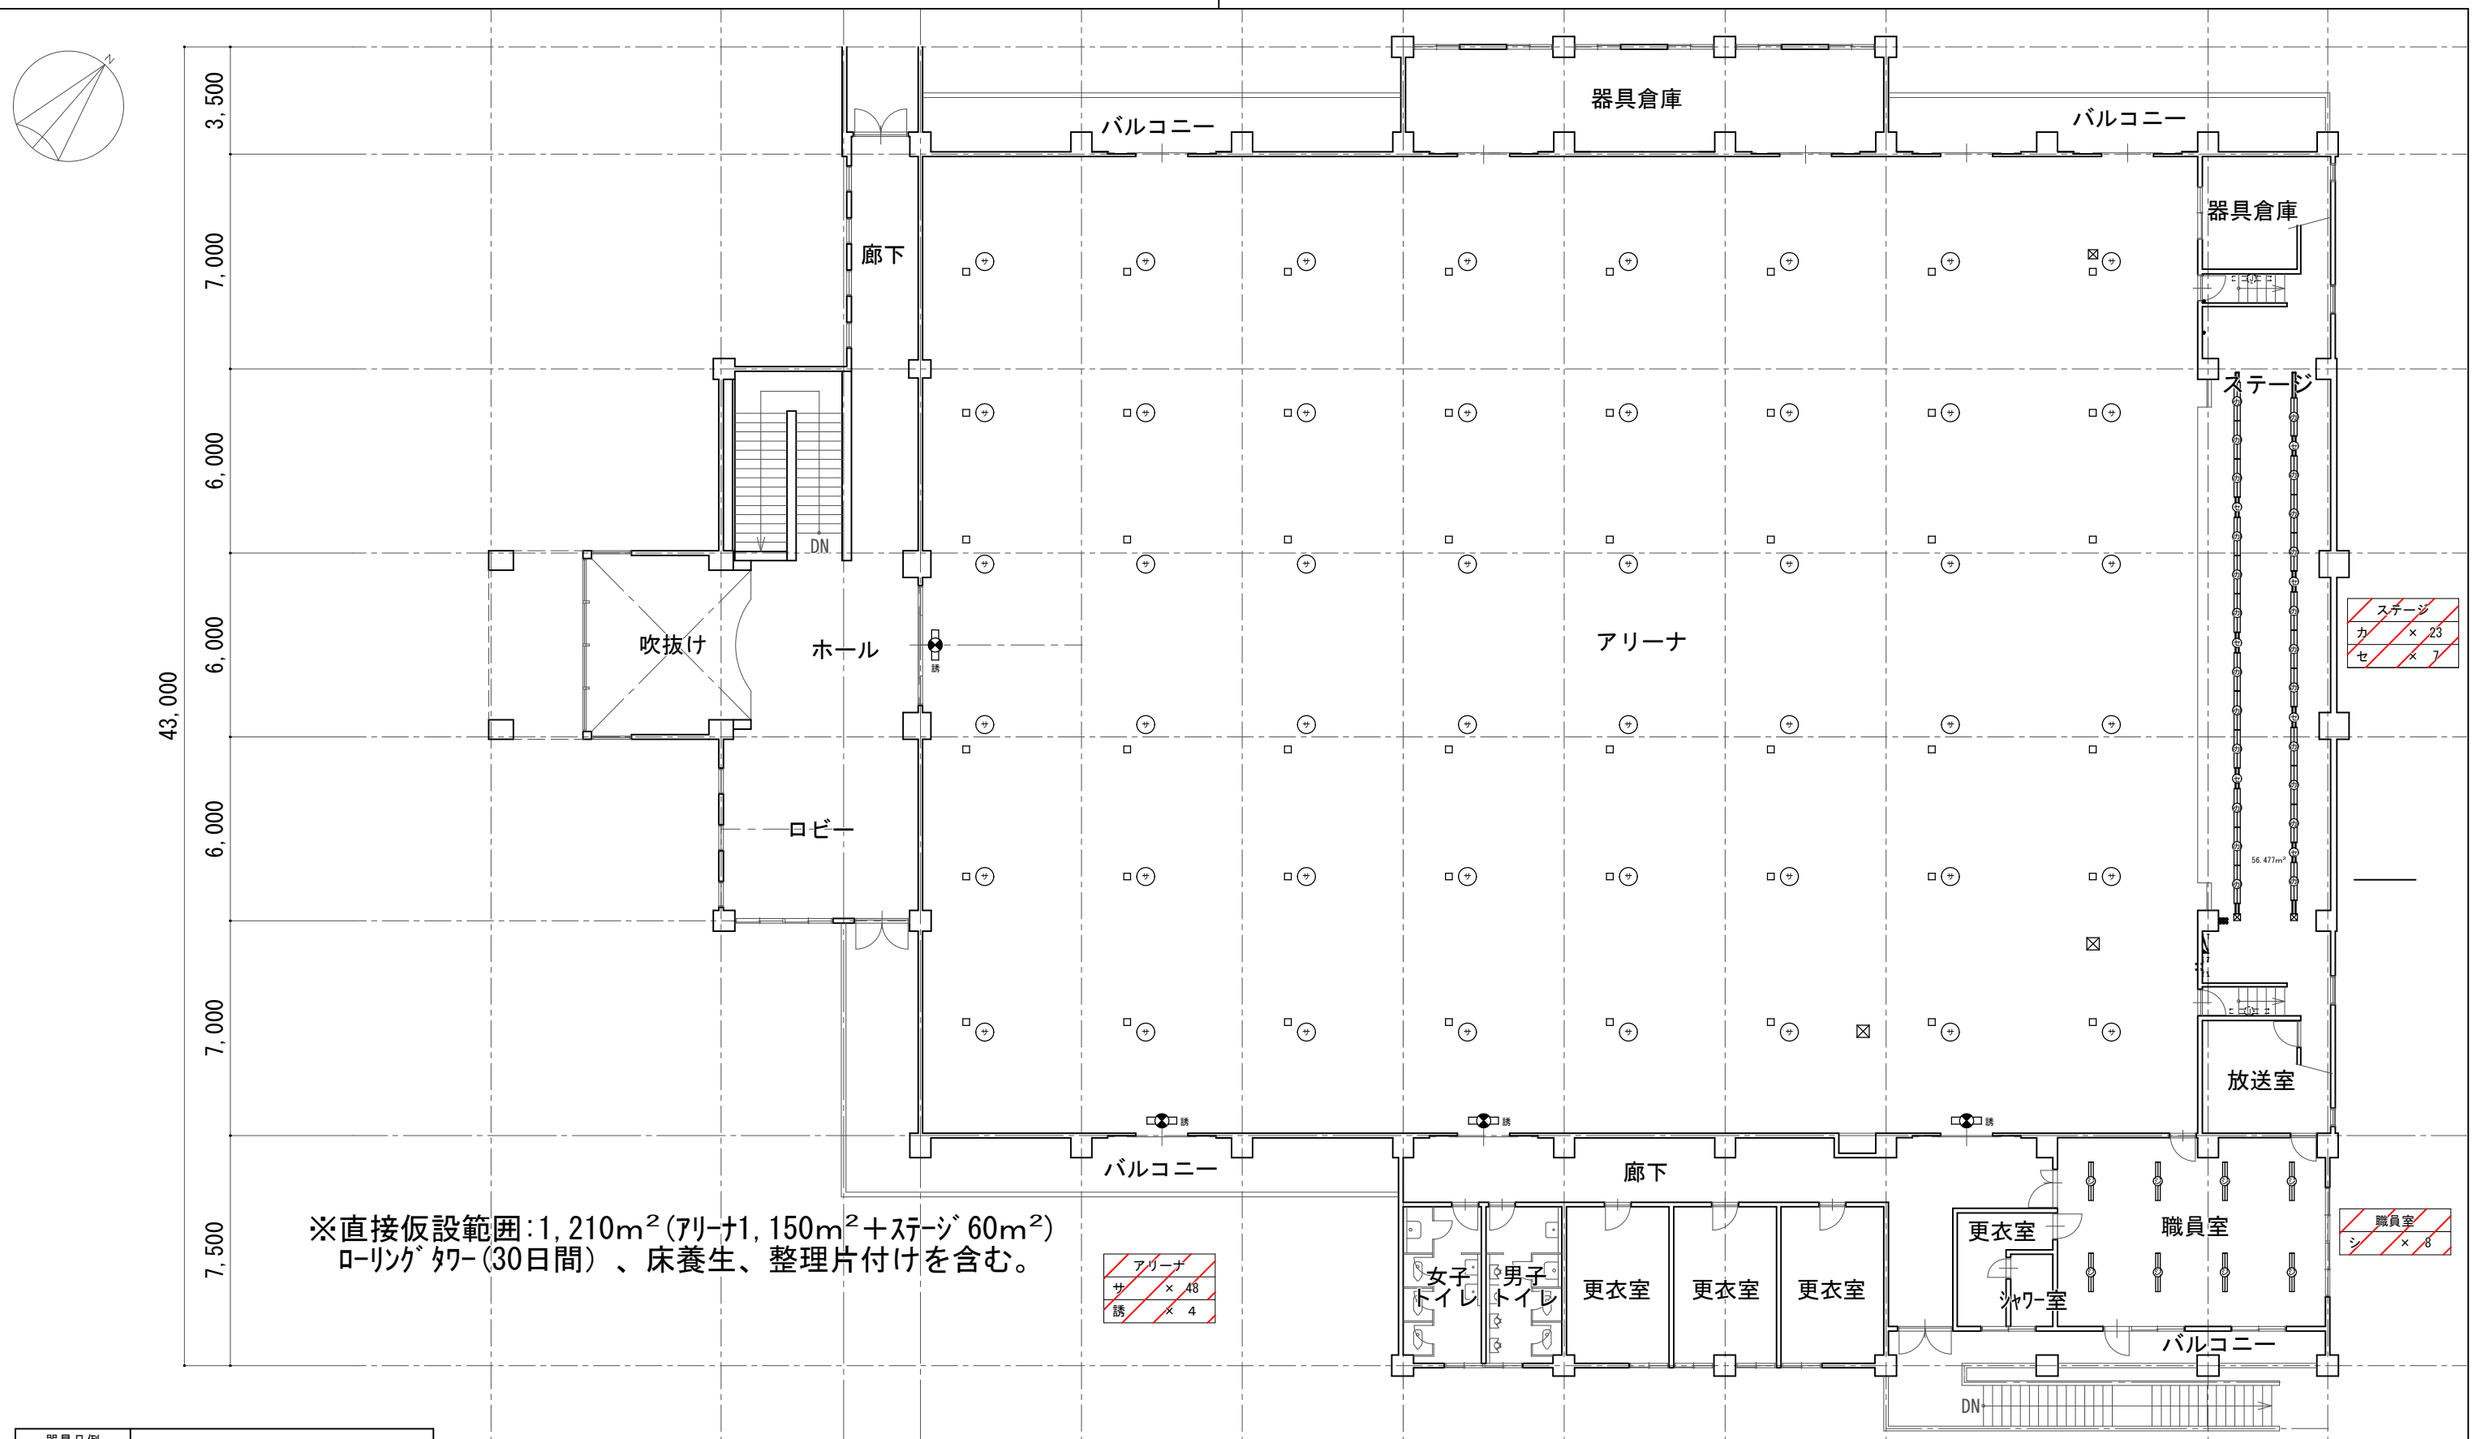

器具凡例	
サ	LED高天井用照明器具 400W形器具相当 広角ﾀｲﾌﾟ
シ	LED照明器具 埋込 40W×2相当
カ	LED照明器具 逆富士型 露出 40W×2相当
セ	LED高天井用照明器具 400W形器具相当 中角ﾀｲﾌﾟ
誘	LED誘導灯 B級

改修対象

1階平面図 S=1:100


建築士事務所登録 茨城県知事登録 第B5524号(3004)
株式会社
TECHREVO
〒300-2535 茨城県つくば市東光台5-13-21
Tel. 029-848-3233 Fax. 029-848-3255

管理建築士
山本 剛大 Yamamoto Takehiro
二級建築士 茨城県知事 第14141号
1級電気工事施工管理技士 E151002407
1級管工事施工管理技士 P211000306
第一種電気工事士 茨城県知事 第145044号
電気通信設備工事担任者AI 00総合種 ANI 4A00265
甲種消防設備士 東京都知事 00131

設計者	作図担当者	縮尺	工事名称	図番
		A1 1:100	県立石岡第一高等学校照明設備改修工事	E-30
承認		設計年月日 2026.08	図面名称 体育館2階平面図【改修】	

器具凡例	
A	LED照明器具 逆富士型 露出 40W×2相当
B	LED照明器具 黒板灯 埋込

改修対象

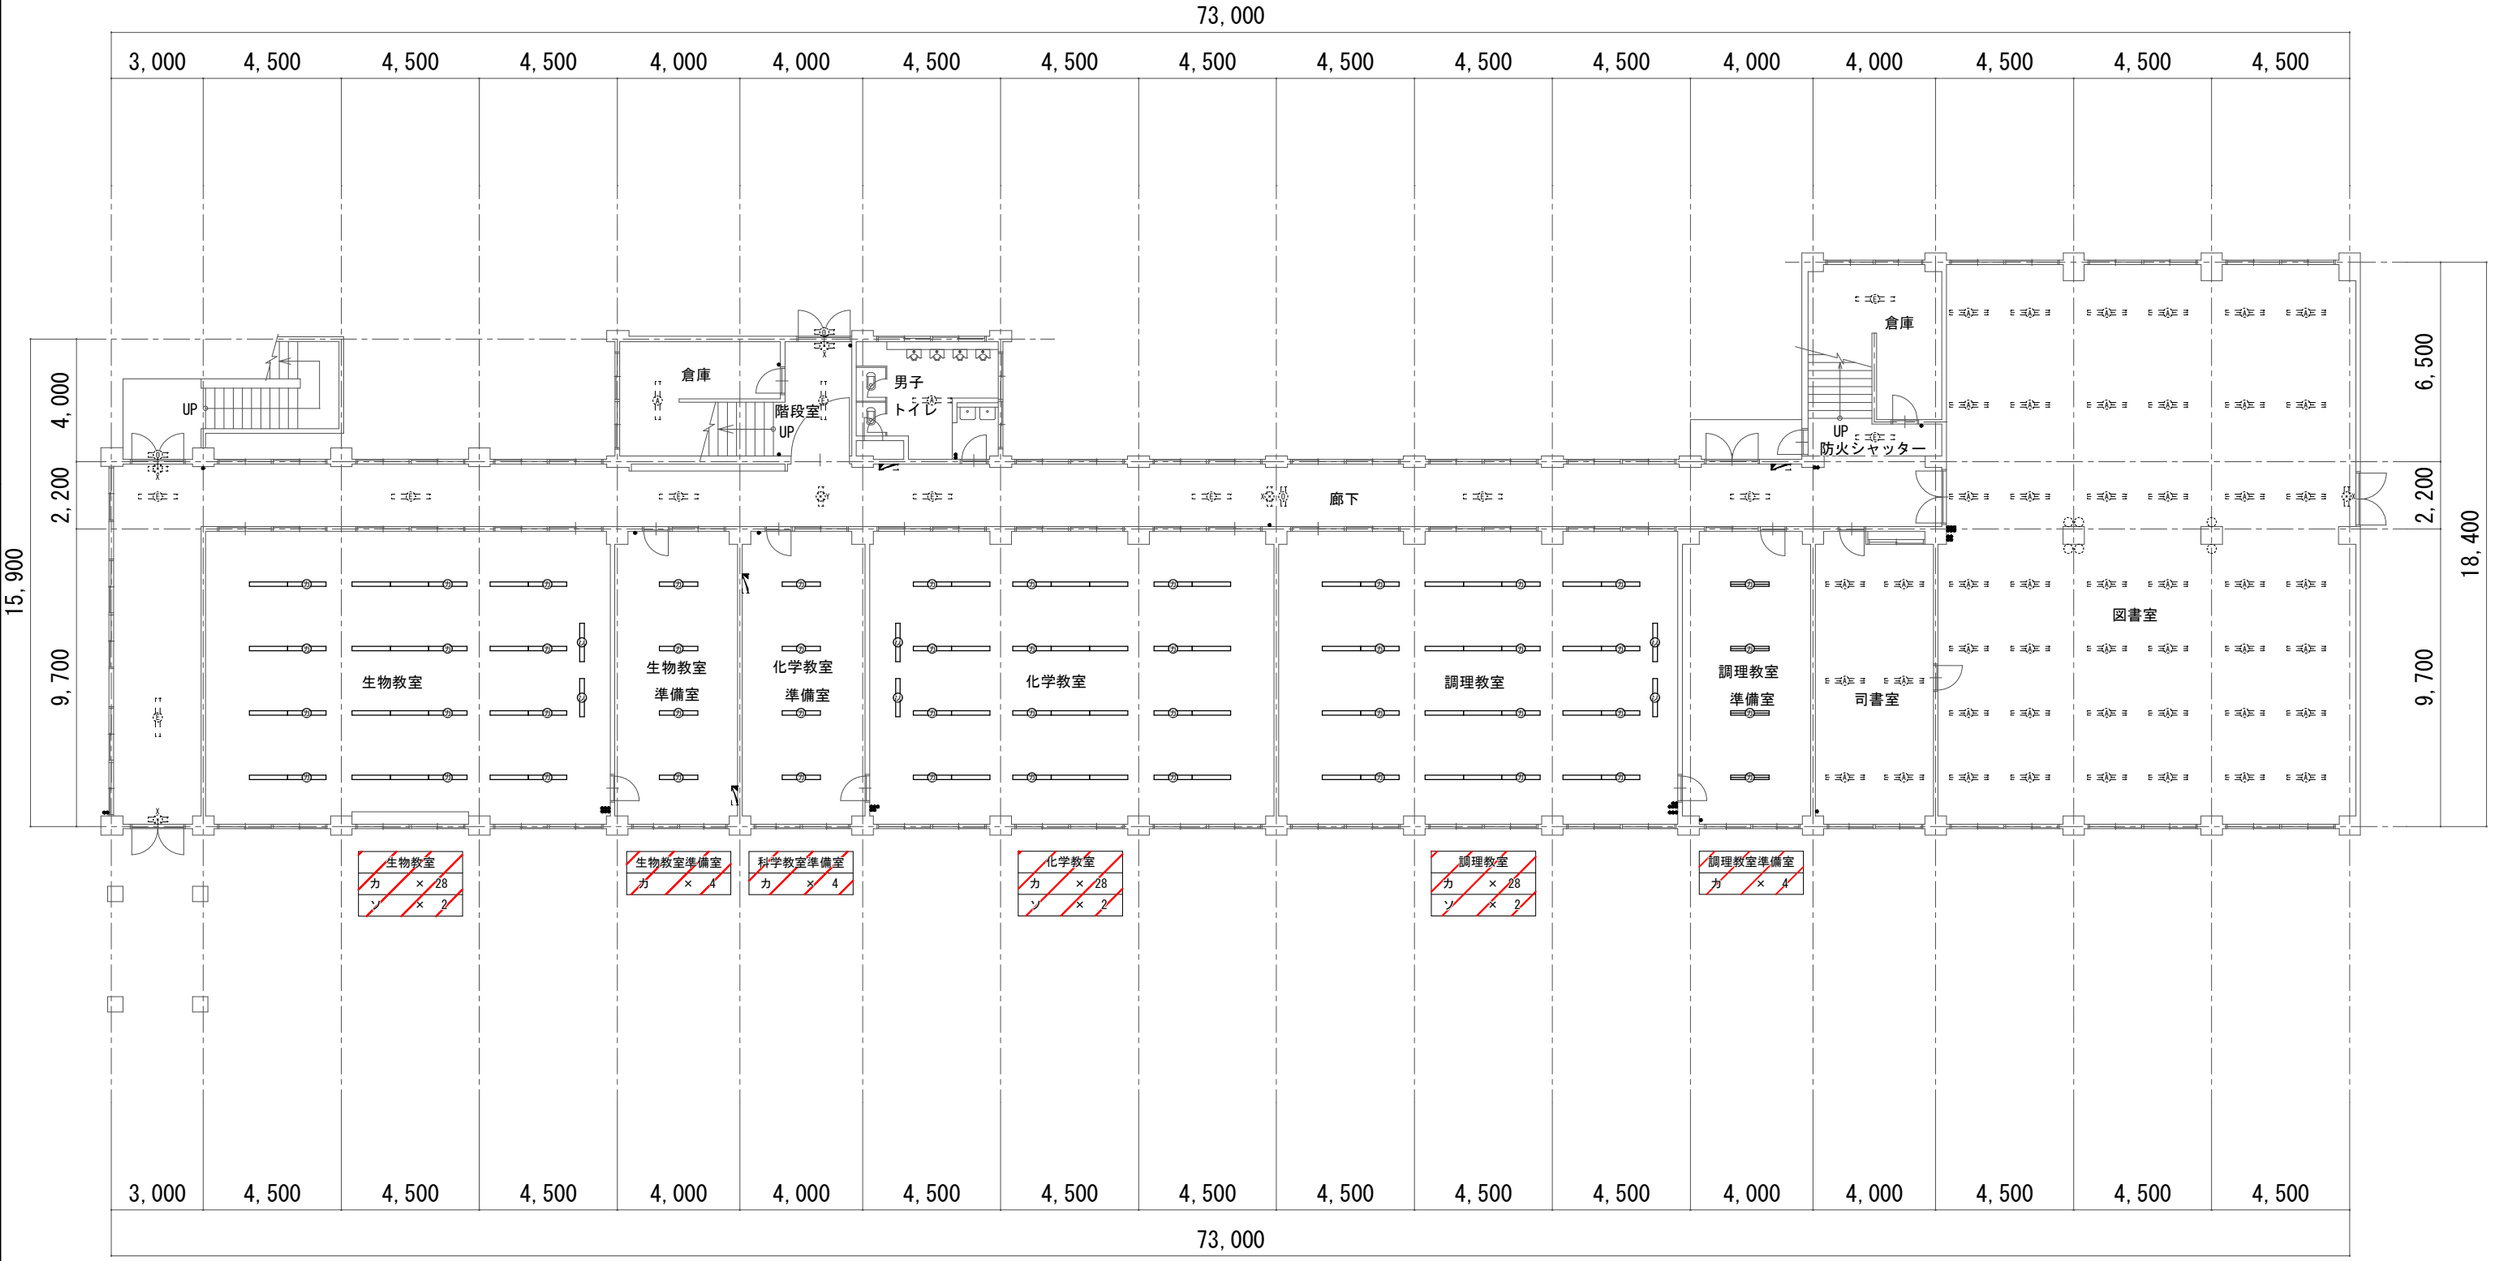

建築士事務所登録 茨城県知事登録 第B5524号(3004)
株式会社
TECHREVO
〒300-2535 茨城県つくば市東光台5-13-21
Tel. 029-848-3233 Fax. 029-848-3255

管理建築士
山本 剛大 Yamamoto Takehiro
二級建築士 茨城県知事 第14141号
1級電気工事施工管理技士 E151002407
1級管工事施工管理技士 P211000306
第一種電気工事士 茨城県知事 第145049号
電気通信設備工事担任者AI 2G総合種 AM14A00265
甲種消防設備士 東京都知事 00131

設計者	作図担当者	縮尺	工事名称	図番
		A1 1:100	県立石岡第一高等学校照明設備改修工事	E-31
承認		設計年月日 2026.08	図面名称 特別教室棟1階平面図【改修】	

器具凡例	
A	LED照明器具 逆富士型 露出 40W×2相当
B	LED照明器具 黒板灯 埋込
ｱ	和風小型ｼｰﾘﾝｸﾞﾗｲﾄ
ｲ	和風ｼｰﾘﾝｸﾞﾗｲﾄ
ｳ	和風LEDﾌﾞﾗｹｯﾄ
C	LED照明器具 トラフ型 露出 20W×1相当
D	LED標示灯
E	LED照明器具 露出 壁付 20W×1相当
ｶ	LEDｼｰﾘﾝｸﾞﾗｲﾄ

改修対象



建築士事務所登録 茨城県知事登録 第BB5524号(3004)
株式会社
TECHREVO
〒300-2535 茨城県つくば市東光台5-13-21
Tel.029-848-3233 Fax.029-848-3255

管理建築士
山本 剛大 Yamamoto Takehiro
二級建築士 茨城県知事 第14141号
1級電気工事施工管理技士 1151002407
1級管工事施工管理技士 P21000306
第一種電気工事士 茨城県知事 第145048号
電気通信設備工事担任者AI,DD総合種 AM14400265
甲種消防設備士 東京都知事 00131

設計者	作図担当者	縮尺	工事名称	図番
		A1 1:100	県立石岡第一高等学校照明設備改修工事	E-32
承認		設計年月日 2026.08	図面名称 特別教室棟2階平面図【改修】	

器具凡例	
	LED照明器具 埋込 40W×2
	LED照明器具 逆富士型 露出 40W×2相当
	LED照明器具 黒板灯 埋込
	LED照明器具 トラフ型 露出 20W×1相当
ス	LED非常口誘導灯

改修対象



建築士事務所登録 茨城県知事登録 第B5524号(3004)
株式会社
TECHREVO
〒300-2535 茨城県つくば市東光台5-13-21
Tel.029-848-3233 Fax.029-848-3255

管理建築士
山本 剛大 Yamamoto Takehiro
二級建築士 茨城県知事 第141414号
1級電気工事施工管理技士 1151002407
1級管工事施工管理技士 P211000306
第一種電気工事士 茨城県知事 第14504号
電気通信設備工事担任者AI 3D総合種 AM14400265
甲種消防設備士 東京都知事 00131

設計者	作図担当者	縮尺	工事名称	図番
		A1 1:100	県立石岡第一高等学校照明設備改修工事	E-33
承認		設計年月日	図面名称	
		2026.08	特別教室棟3階平面図【改修】	



器具凡例	
㊂	蛍光灯器具　逆富士型　露出　FL40W×2
(吊具)	パイプ吊具　フナ型500mmタイプ
㊉	蛍光灯器具　黒板灯　埋込　FL40W×1
㊆	LED照明器具　壁付　40W×1相当

配置図　S=1:1000

：本工事対象箇所

改修対象


建築士事務所登録 茨城県知事登録 第B5524号(3004)
株式会社
TECHREVO
〒300-2535 茨城県つくば市実光台5-13-21
Tel.029-848-3233 Fax.029-848-3255

管理建築士
山本 剛大 Yamamoto Takehiro
二級建築士 茨城県知事 第14141号
1級電気工事施工管理技士 E151002407
1級管工事施工管理技士 P211000206
第一種電気工事士 茨城県知事 第14504号
電気通信設備工事担任者AI 2D総合種 AN14000265
甲種消防設備士 東京都知事 00131

設計者	作図担当者	縮尺	工事名称	図番
		A1 1:1000	県立石岡第一高等学校照明設備改修工事	E-34
承認		設計年月日 2026.08	図面名称 園芸実習棟 配置図 照明器具数量【改修】	

器具凡例	
カ	LED照明器具 露出 40W×2相当
ソ	LED照明器具 黒板灯 埋込 40W×1相当


改修対象

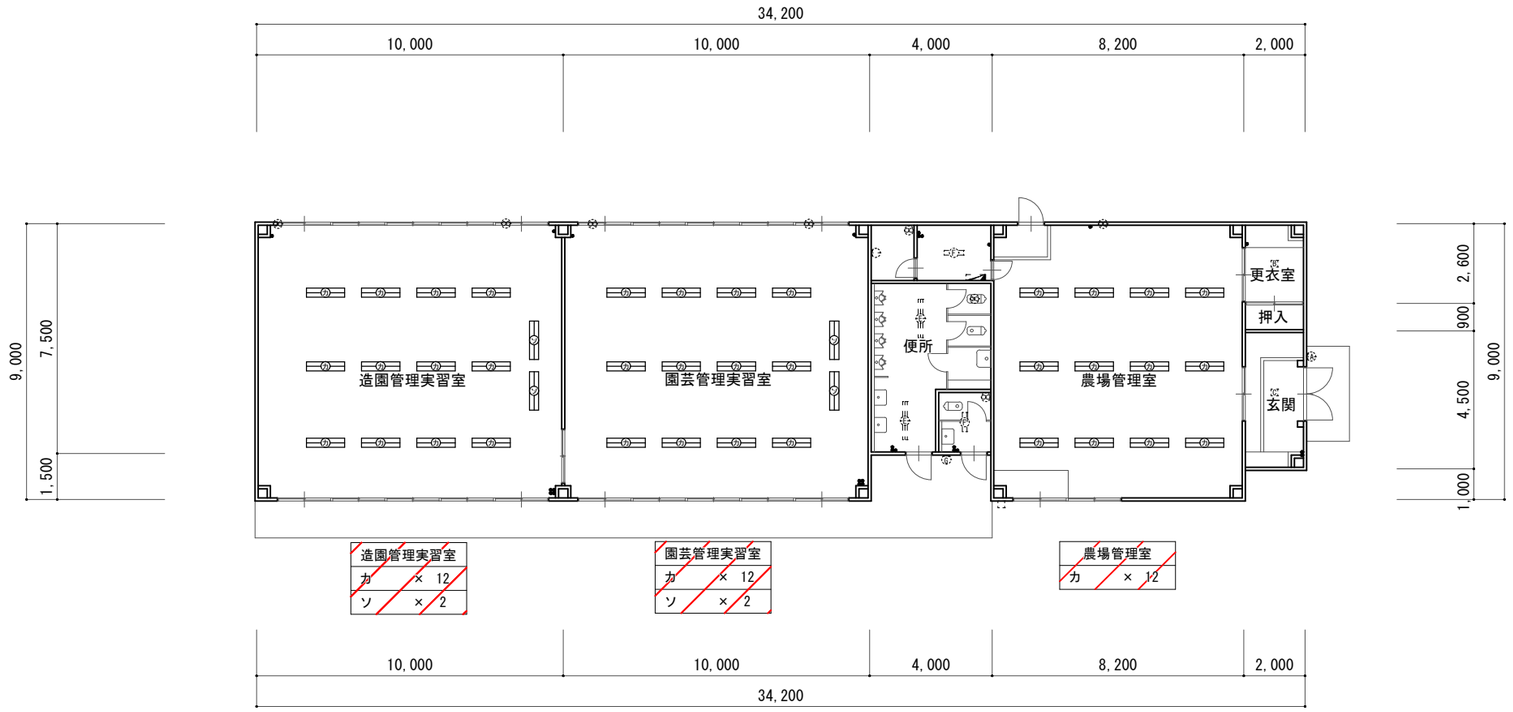


建築士事務所登録 茨城県知事登録 第BS5524号(3004)
株式会社
TECHREVO
〒300-2535 茨城県つくば市実光台5-13-21
Tel.029-848-3233 Fax.029-848-3255

管理建築士
山本 剛大 Yamamoto Takehiro
二級建築士 茨城県知事 第14141号
1級電気工事施工管理技士 E151002407
1級管工事施工管理技士 P211000306
第一種電気工事士 茨城県知事 第14504号
電気通信設備工事担任者AI,DD総合種 AN14400265
甲種消防設備士 東京都知事 00131


設計者	作図担当者	縮尺	工事名称	図番
		A1 1:100	県立石岡第一高等学校照明設備改修工事	E-35
承認		設計年月日 2026.08	図面名称 園芸実習棟1階平面図【改修】	

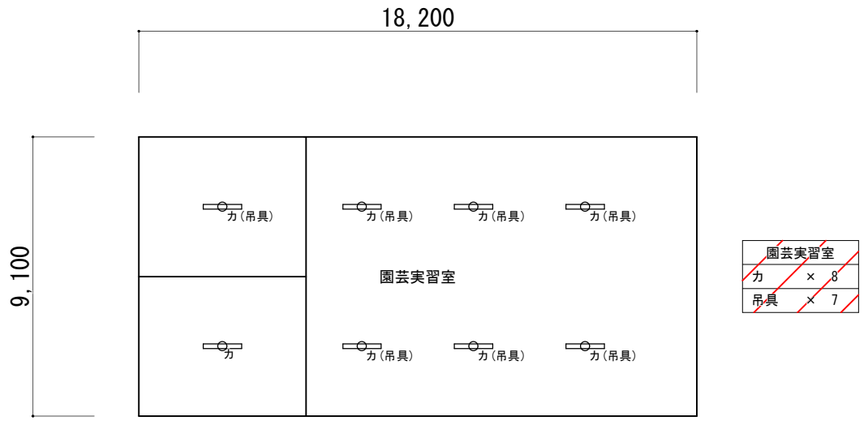


園芸実習室	
カ	× 8
吊具	× 7

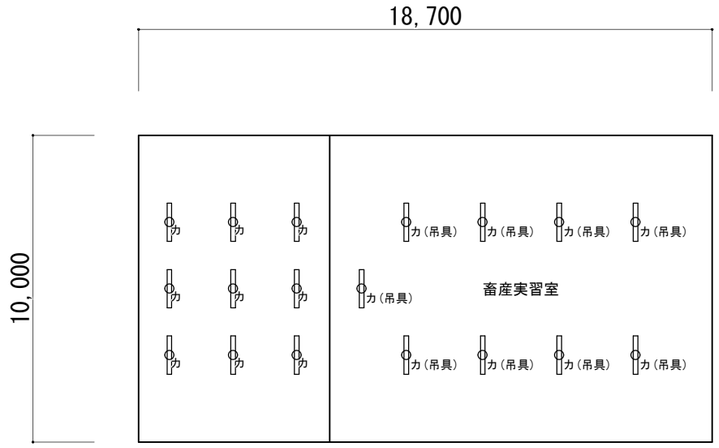

畜産実習室	
カ	× 18
吊具	× 9

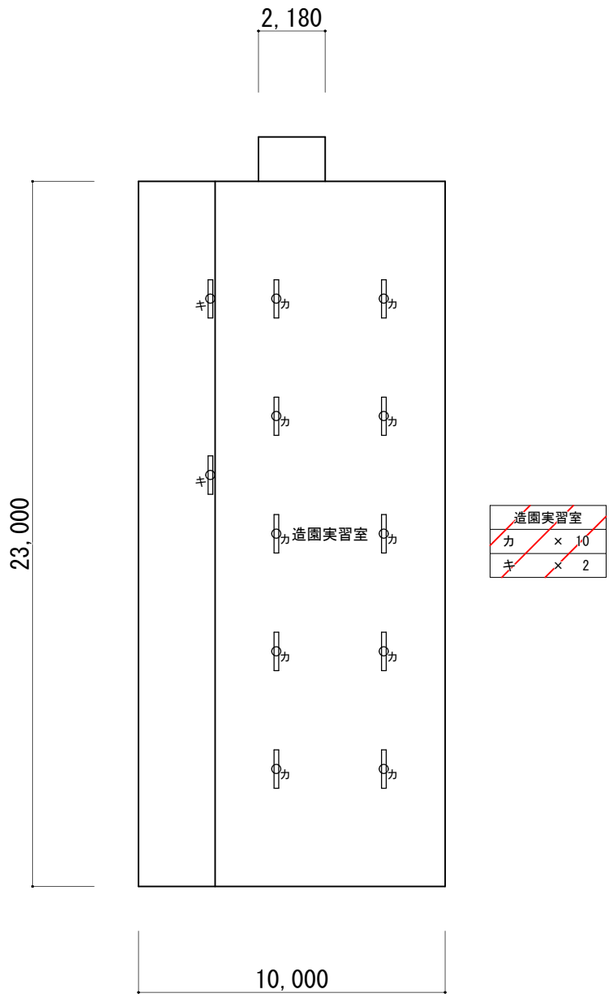

造園実習室	
カ	× 10
キ	× 2

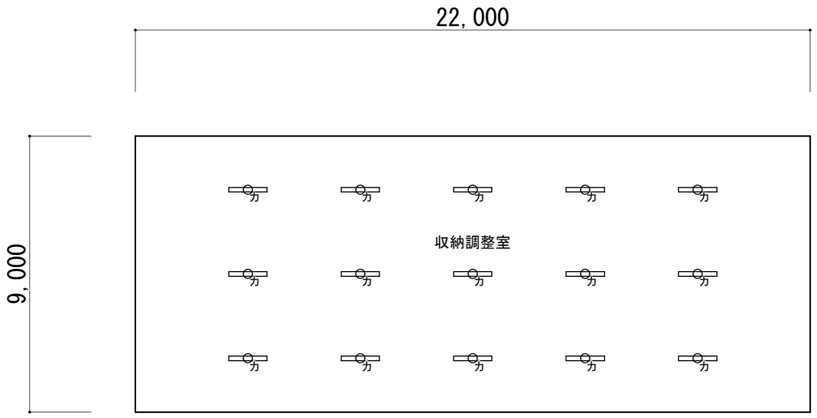

収納調整室	
カ	× 15

器具凡例	
(カ)	LED照明器具　逆富士型　露出　FL40W×2
(吊具)	パイプ吊具　フナ型500㎜タイプ
(キ)	LED照明器具　壁付　40W×1相当

改修対象

建築士事務所登録 茨城県知事登録 第B5524号(3004)
株式会社
TECHREVO
〒300-2535 茨城県つくば市実光台5-13-21
Tel. 029-848-3233 Fax. 029-848-3255

管理建築士
山本 剛大 Yamamoto Takehiro
二級建築士 茨城県知事 第14141号
1級電気工事施工管理技士 E151002407
1級管工事施工管理技士 P211000306
第一種電気工事士 茨城県知事 第14504号
電気通信設備工事担任者AI, DD総合種 AN14A00265
甲種消防設備士 東京都知事 00131

設計者	作図担当者	縮尺	工事名称	図番
		A1 1:100	県立石岡第一高等学校照明設備改修工事	E-36
承認		設計年月日 2026.08	図面名称 畜産実習室・園芸実習室・収納調整室・造園実習室平面図【改修】	