


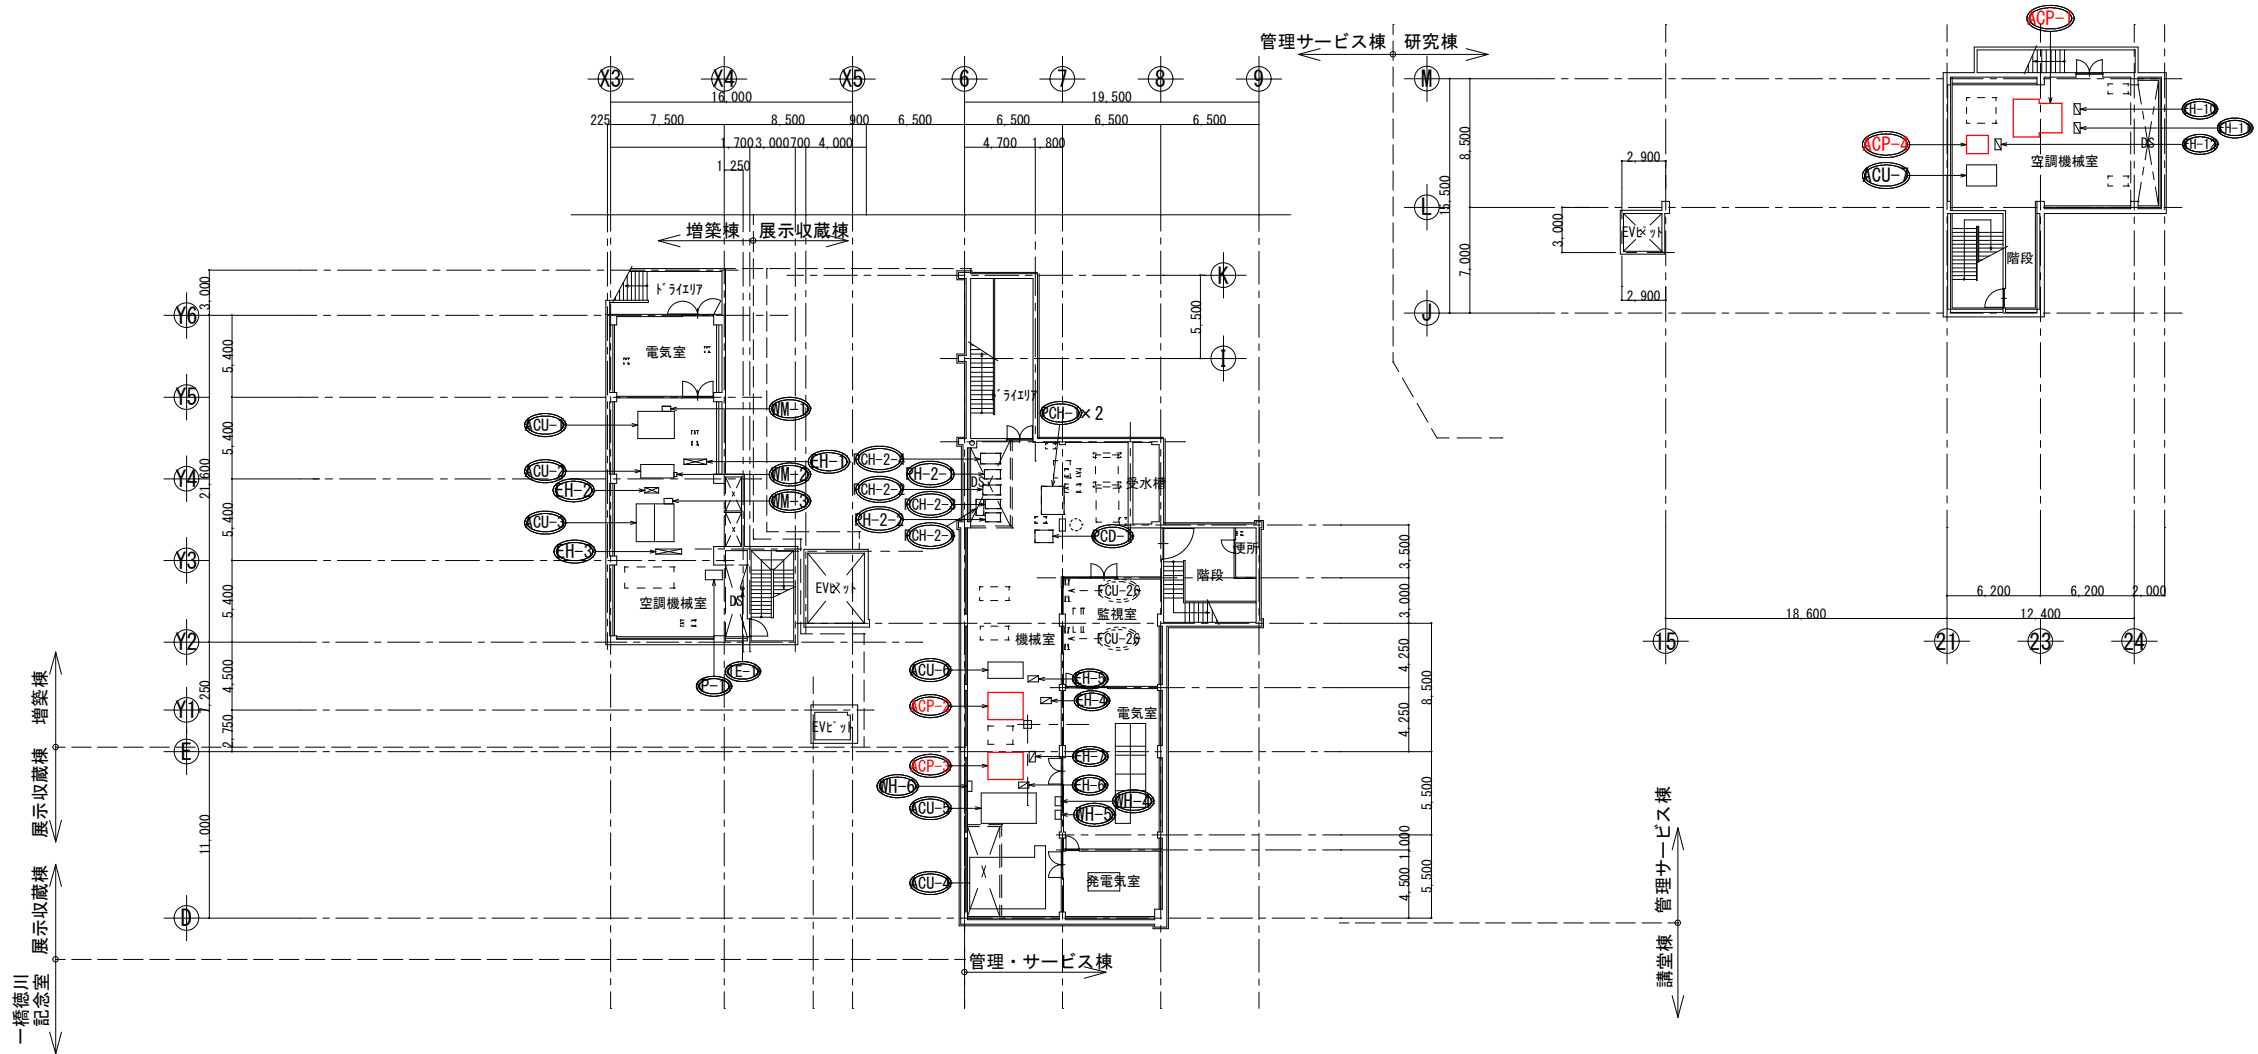


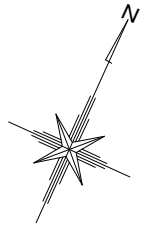




空調設備 更新機器一覧表

改修内容	機器番号	棟	階	系統名・設置場所	機器名称	容 量 仕 様	電源 (50 H z)			形状寸法 (m/m)			質量 (kg)	台数	備 考 (参考型番)	
							定格出力 (kW)		相 (φ)	電圧 (V)	W	L				H
更新	ACP-2	管理棟	B1	機械室	パッケージエアコン	水冷式パッケージエアコン 床置ダクトタイプ 9,240m3/h×280Pa (参考機外静圧)	圧縮機	7.5+4.4	3	200	1400	750	1950	475	1	RP-P500WP
				(収蔵庫系統)		冷房能力：45kW	送風機	3.700								
						暖房能力：32kW (温水コイル組込)										
						加湿器：高圧スプレー式										
						木台、木台用転倒防止金具、送風機用電動機容量増	加湿器	0.035	1	200						
更新	ACP-3	管理棟	B1	機械室	パッケージエアコン	水冷式パッケージエアコン 床置形 7,800m3/h×260Pa (参考機外静圧)	圧縮機	5.500	3	200	1100	500	1700	225	1	RP-P250WP
				(第1・第4展示ケース系統)		冷房能力：22.4kW	送風機	0.550								
						暖房能力：21.4kW※温水コイル										
						加湿器：高圧スプレー式										
						木台、木台用転倒防止金具、プーリー・ベルト交換										
更新	ACP-1	研究棟	B1	空調機械室	パッケージエアコン	水冷式パッケージエアコン 床置ダクトタイプ 17,700m3/h×300Pa (参考機外静圧)	圧縮機	7.5*3	3	200	2000	900	2000	886	1	RP-J1000WP
				(書庫系統)		冷房能力：90kW	送風機	7.500								
						加湿器：高圧スプレー式										
							加湿器	0.035	1	200						
更新	ACP-4	研究棟	B1	空調機械室	パッケージエアコン	水冷式パッケージエアコン 床置形 1,280m3/h×350Pa (参考機外静圧)	圧縮機	3.750	3	200	650	450	1750	120	1	RP-P160WP
				(マイクロ保管室系統)		冷房能力：14.0kW	送風機	0.080								
						暖房能力：2.2kW (1,850kcal/h) ※温水コイル										
						加湿器：高圧スプレー式										

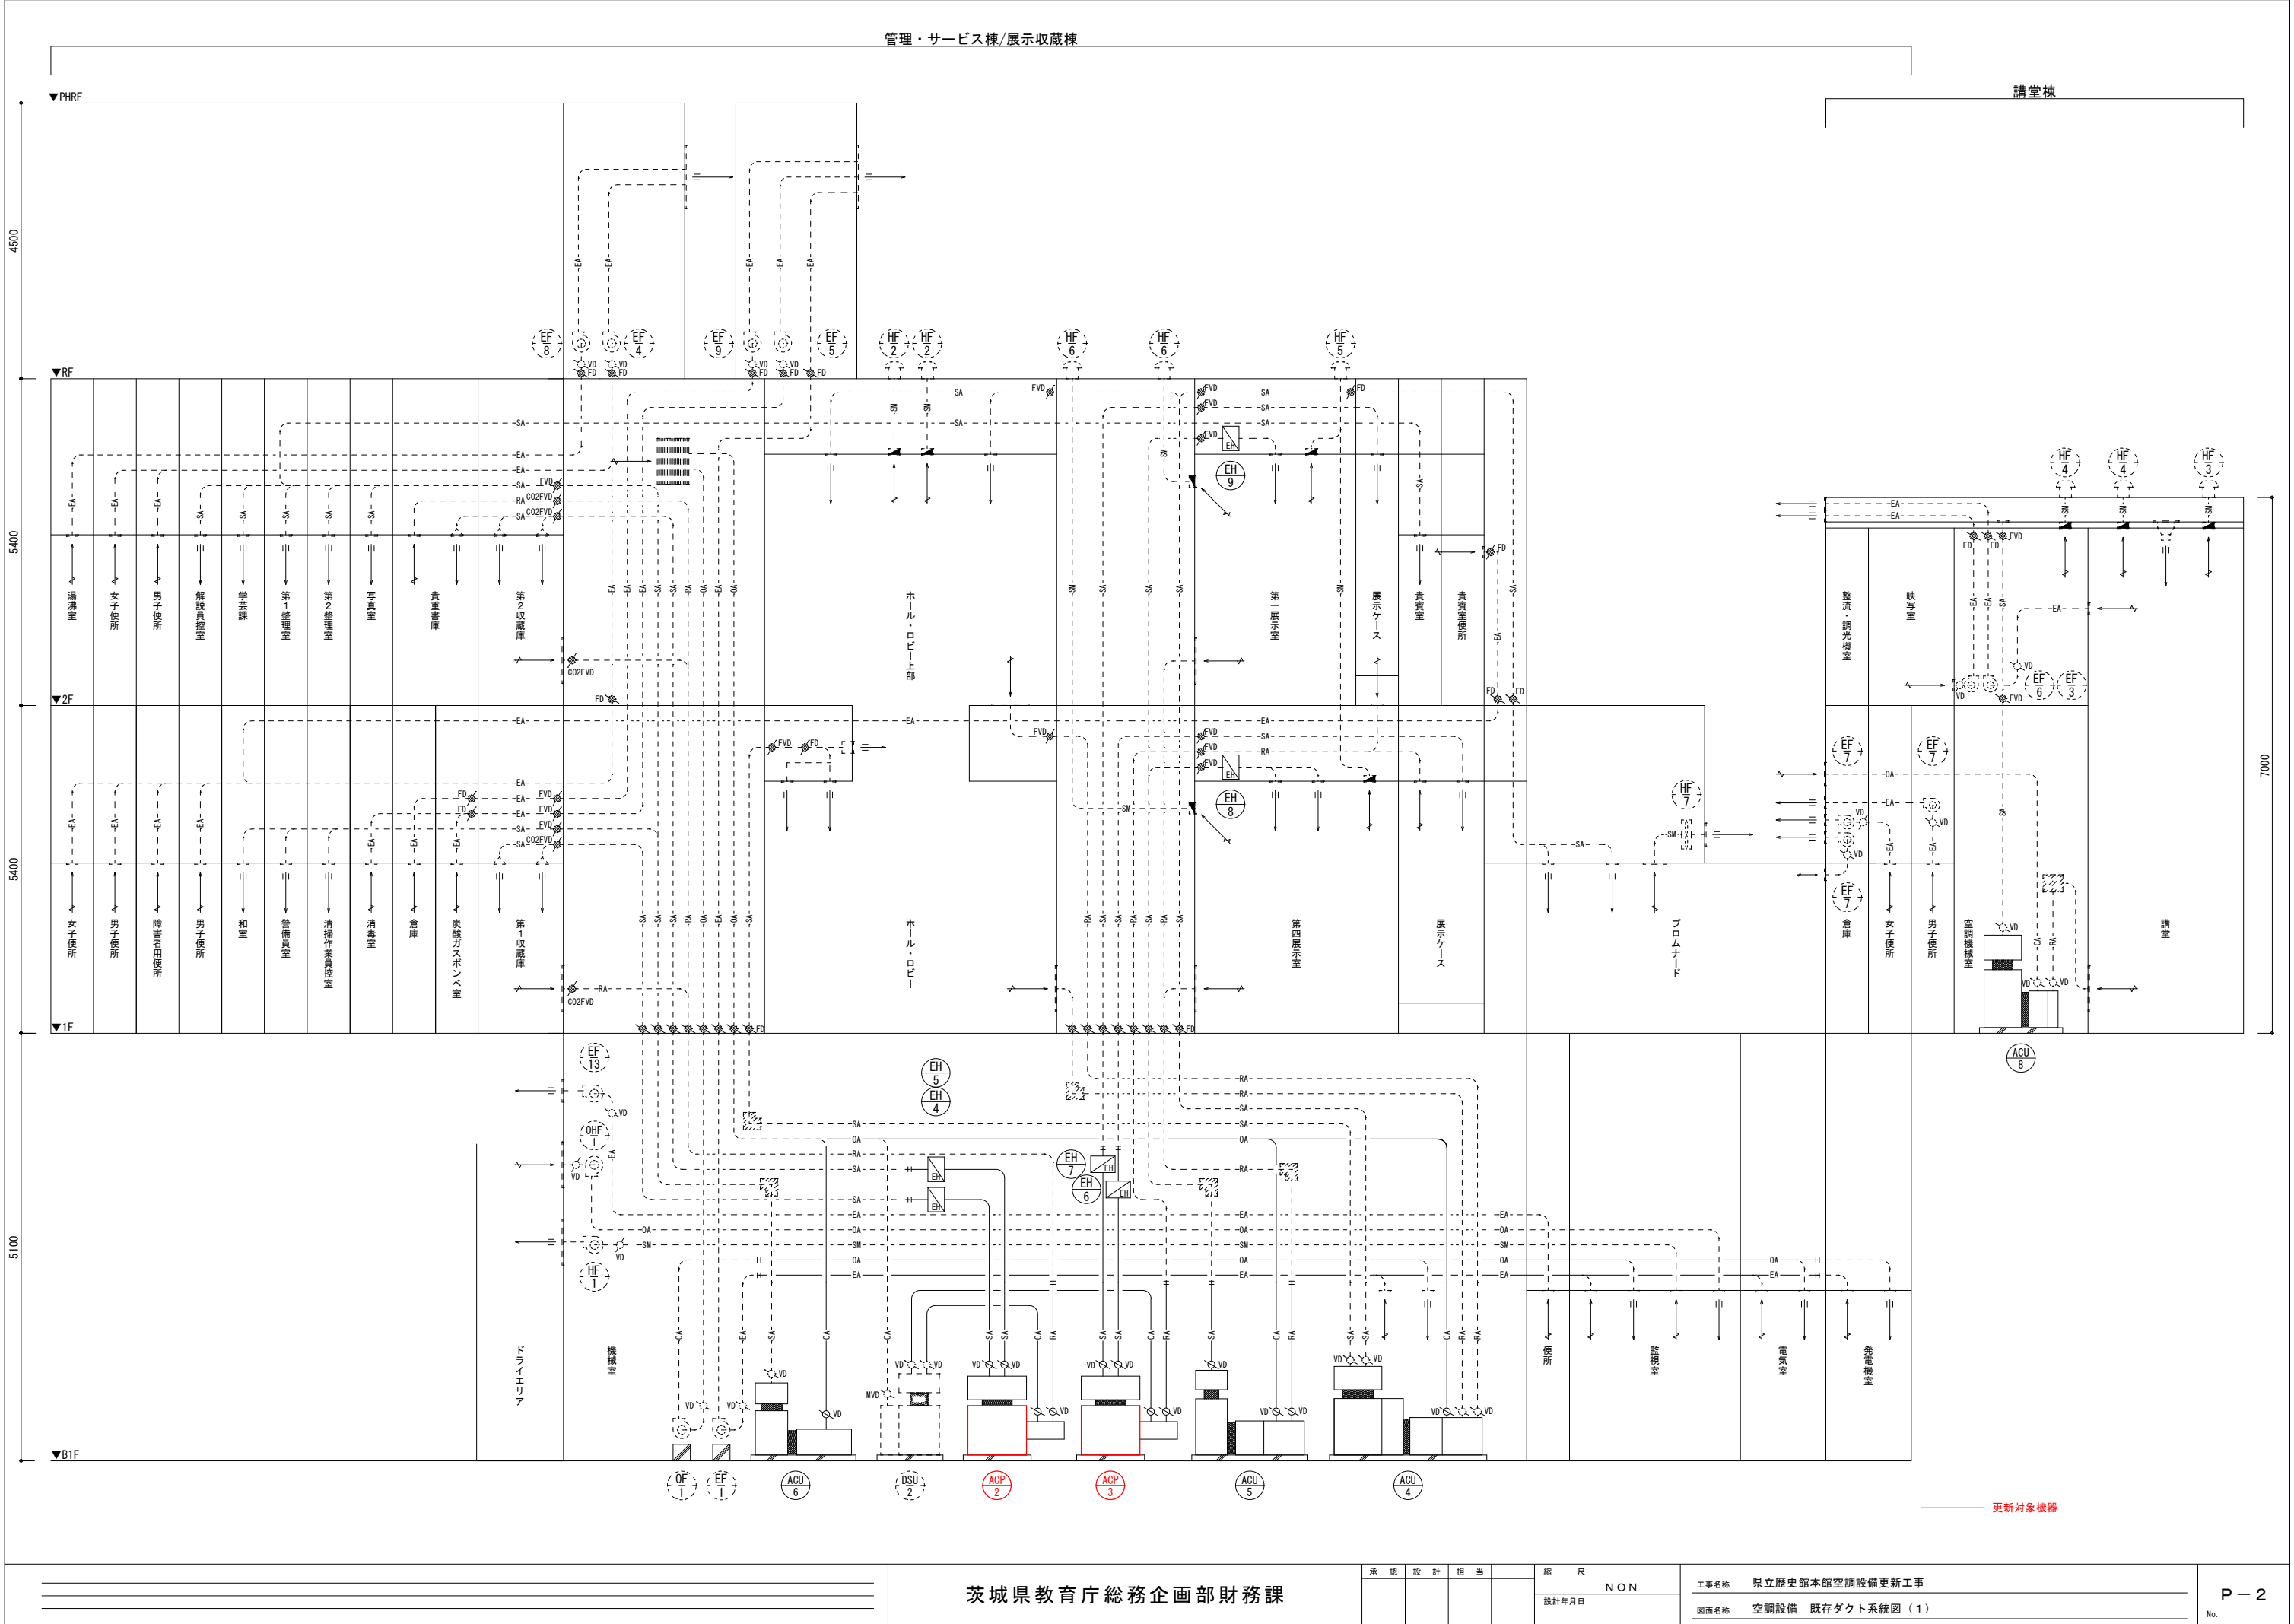


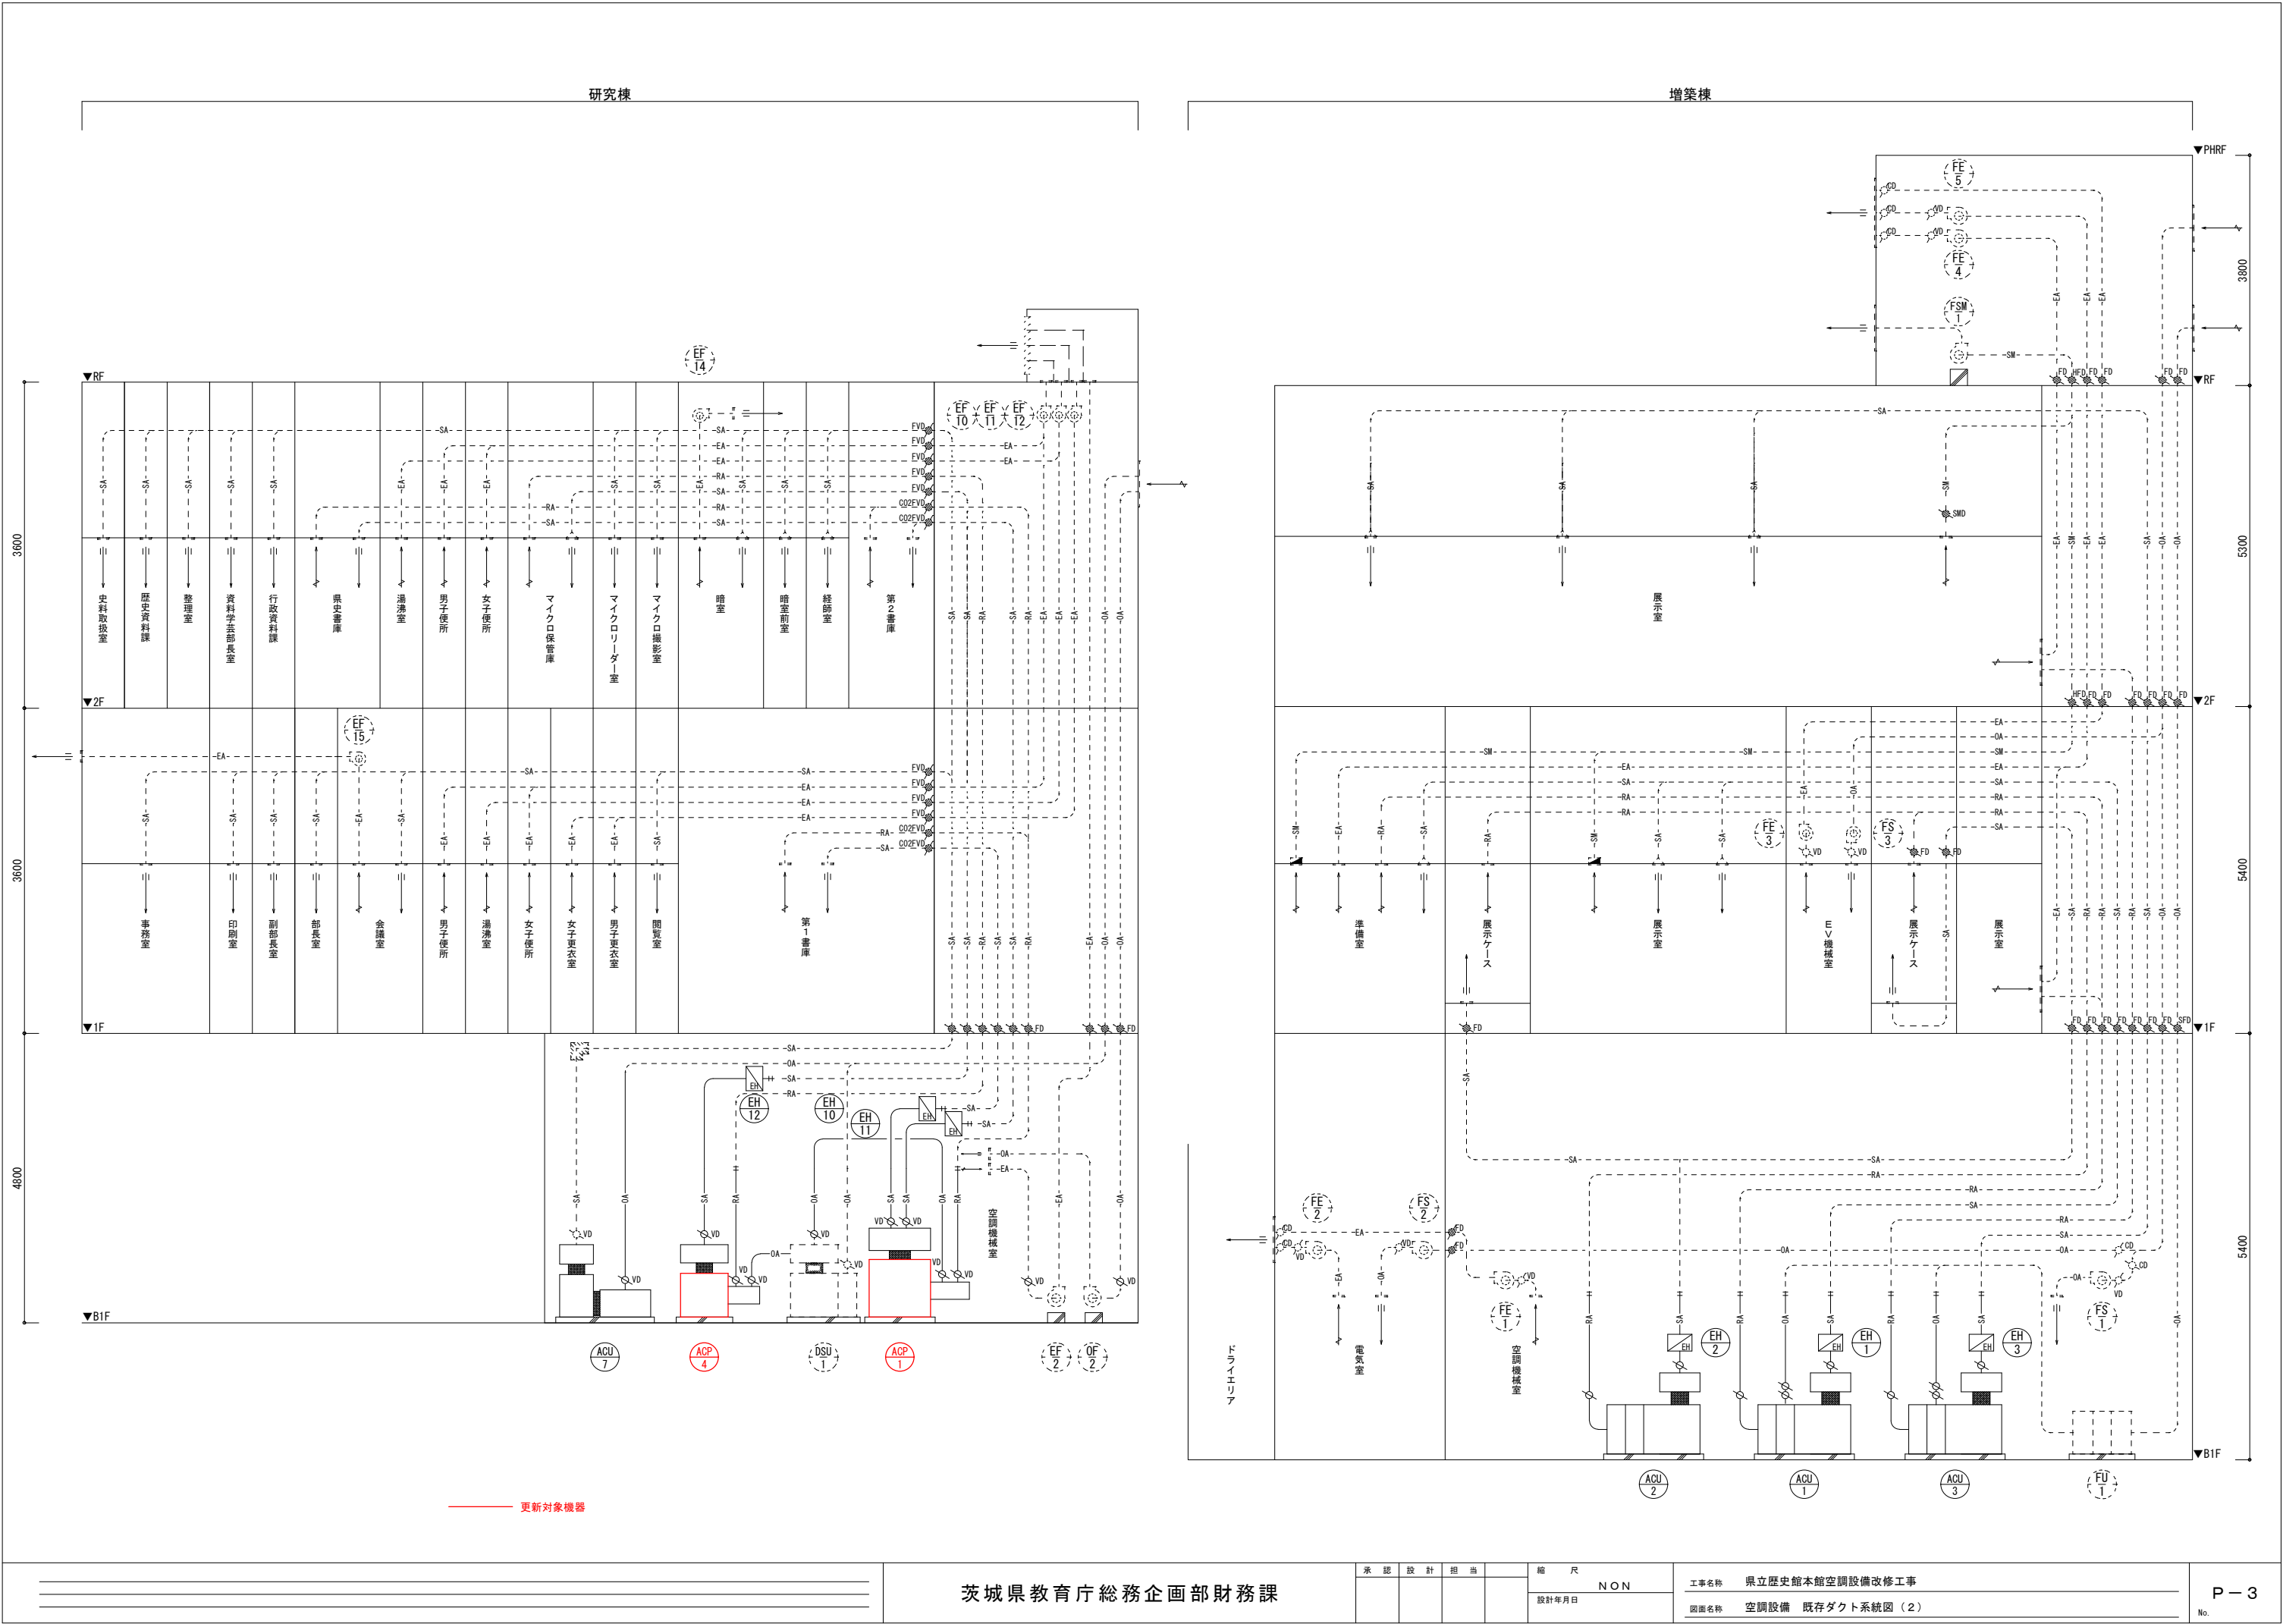

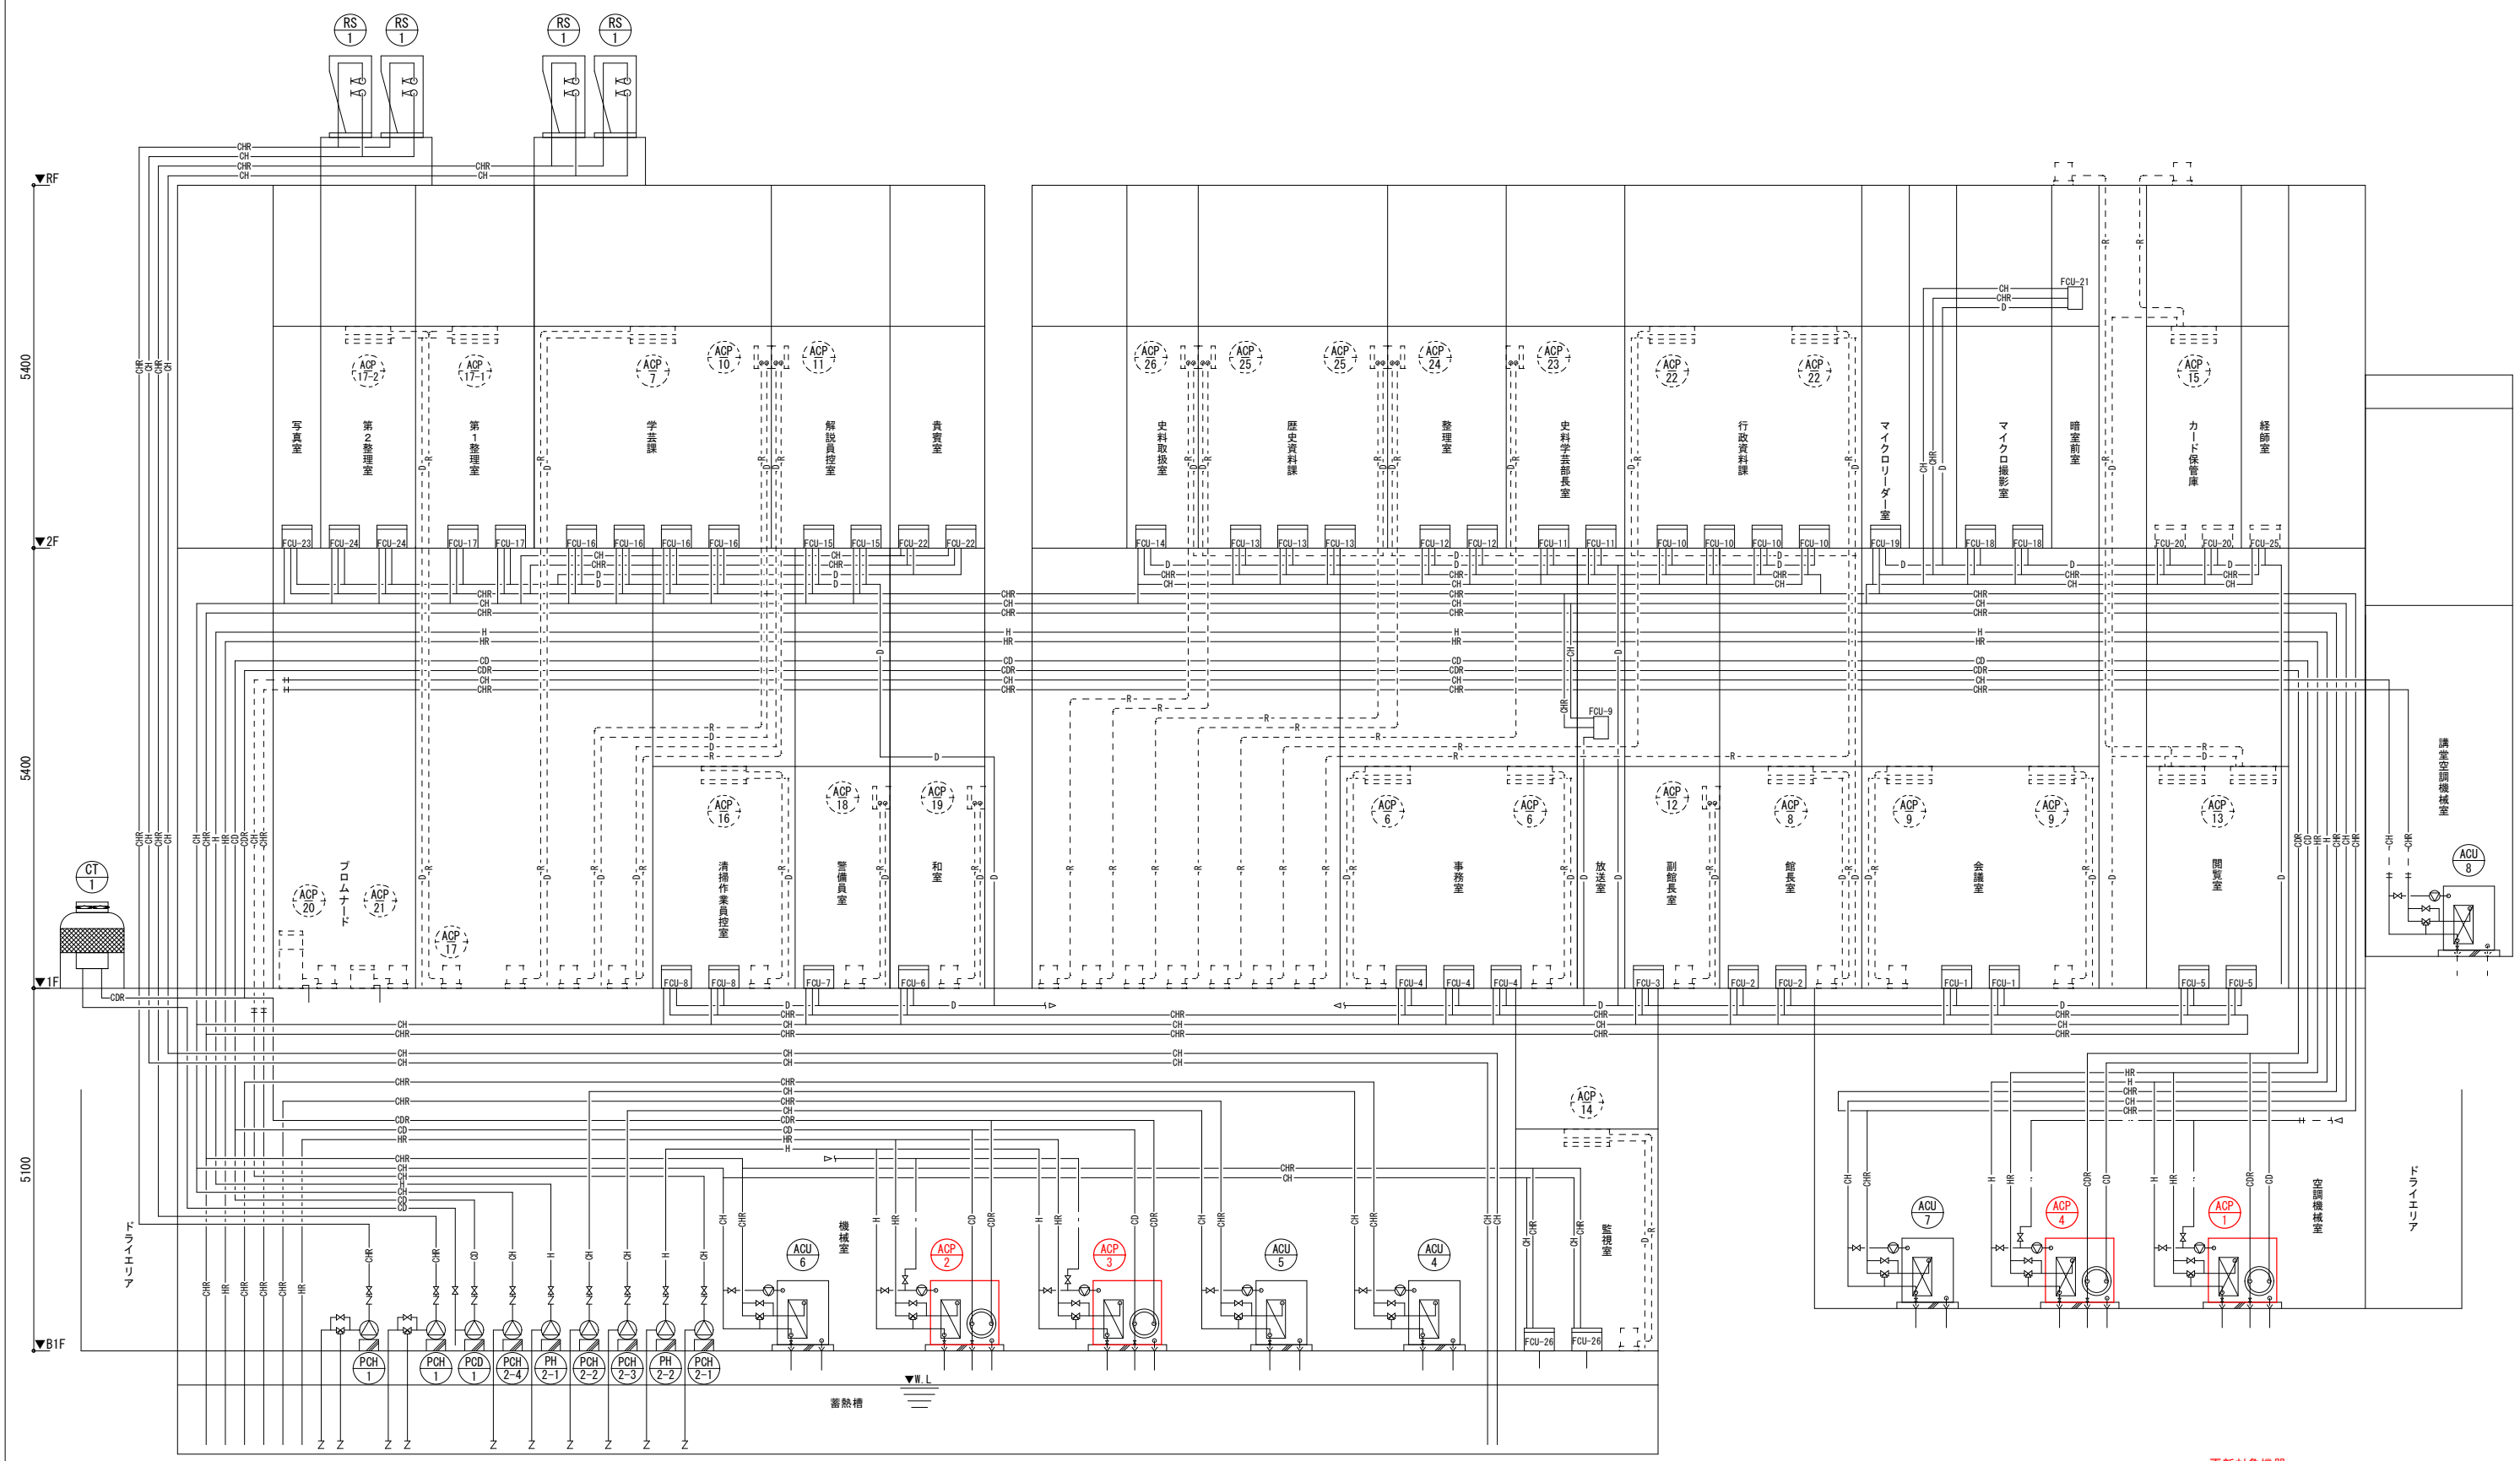


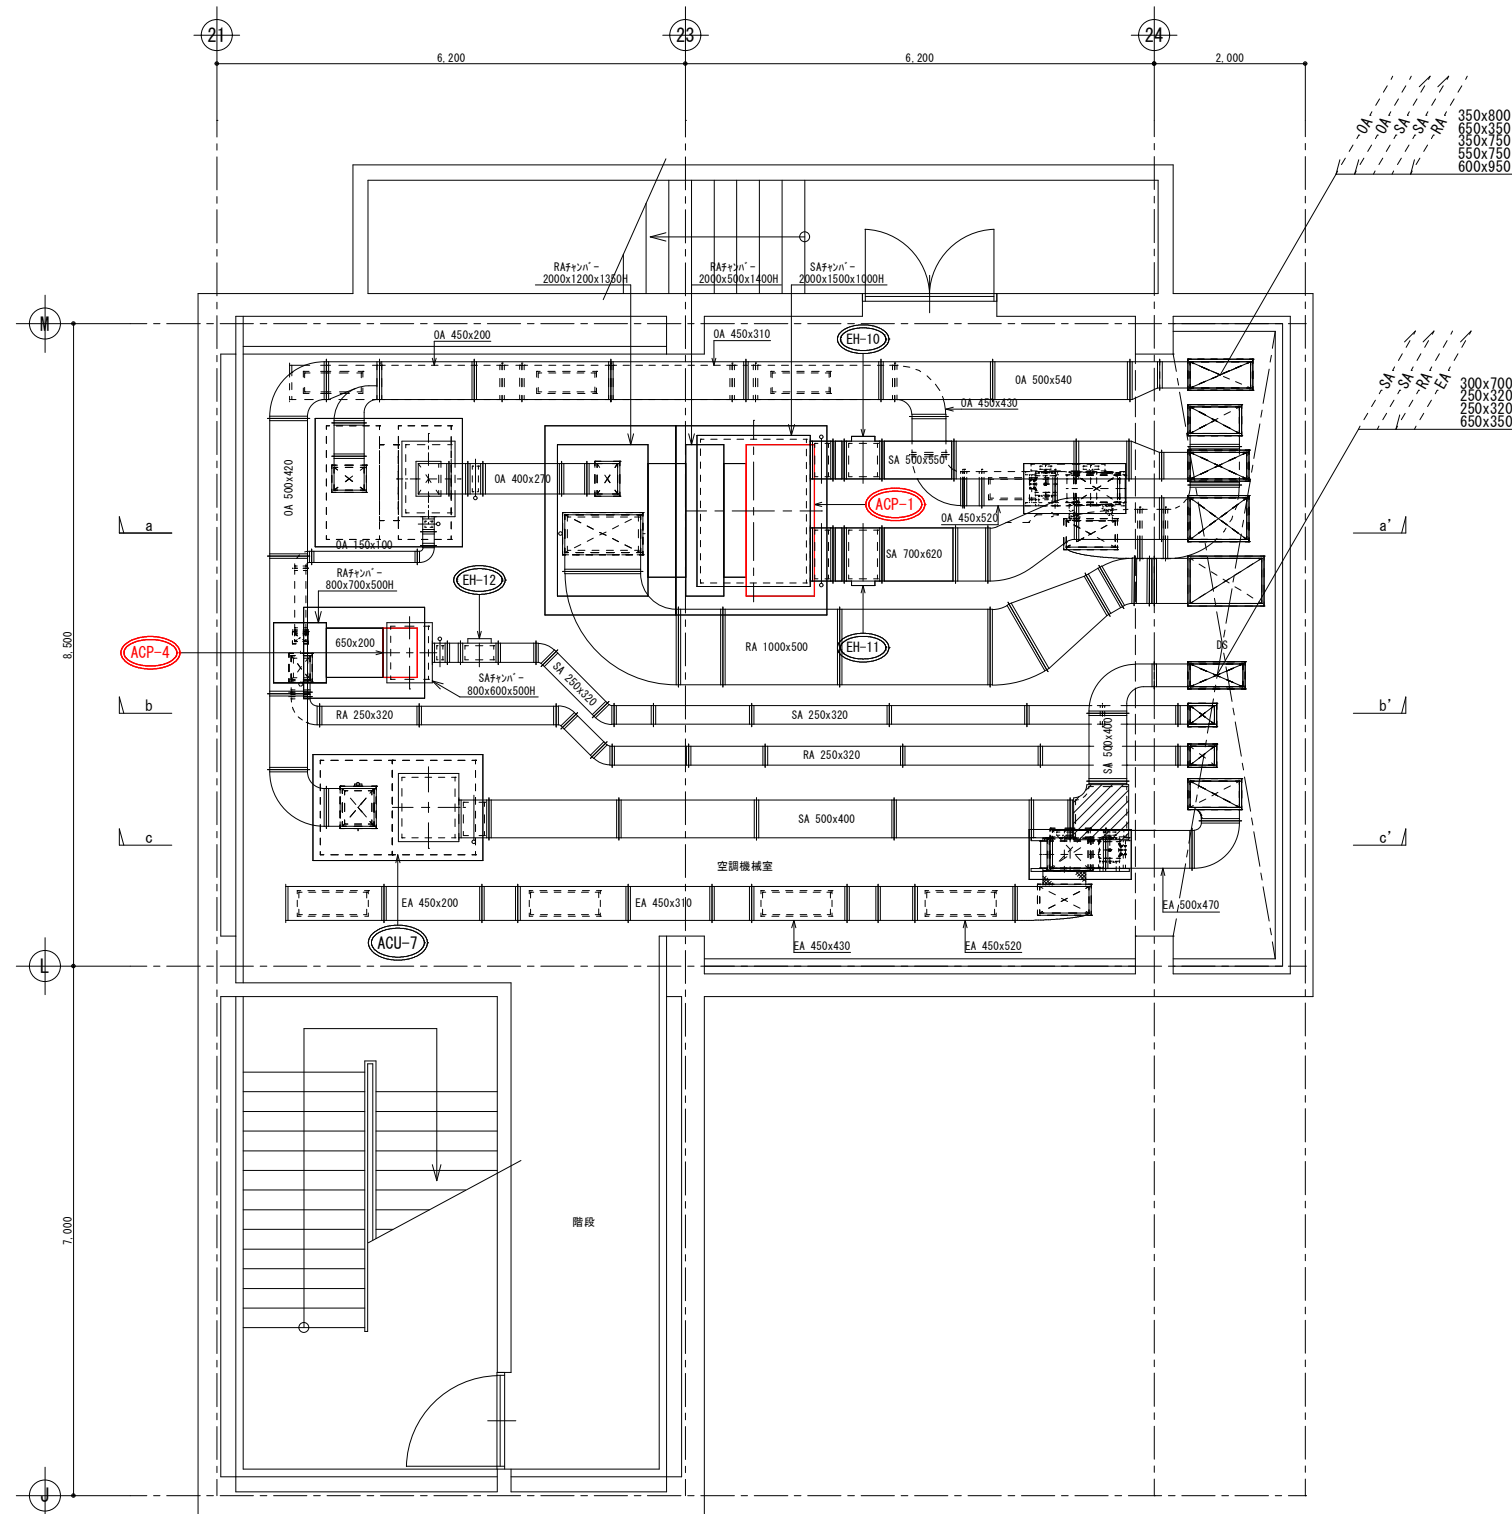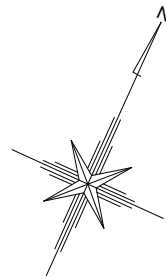


研究棟空調機械室廻り平面図

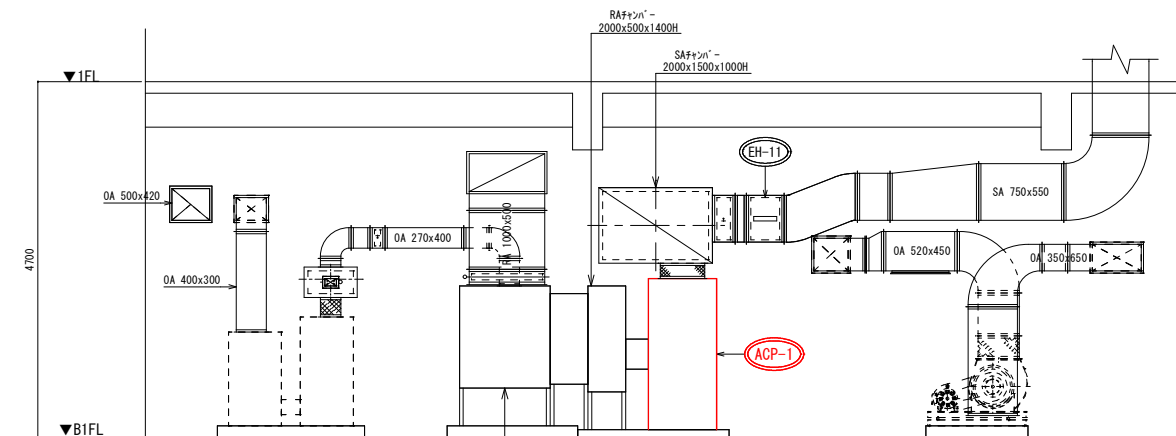


a - a' 断面

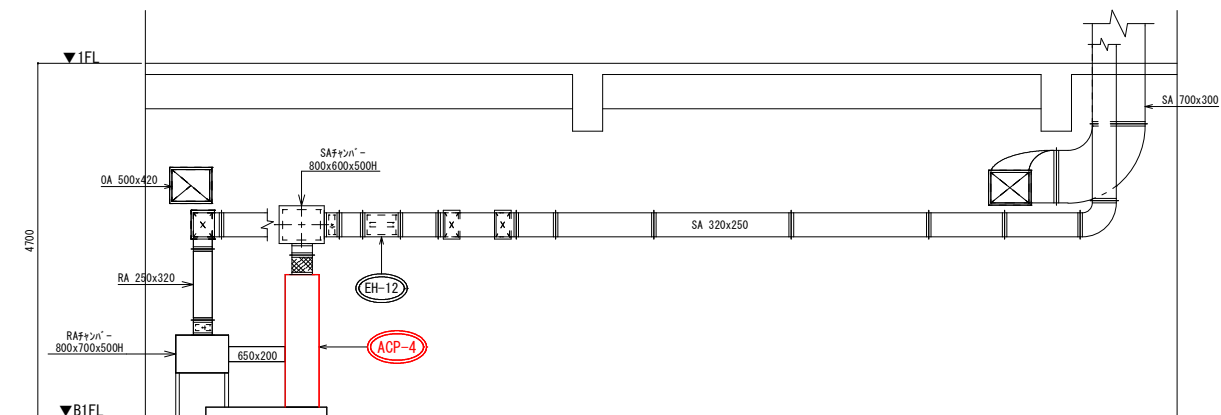


b - b' 断面

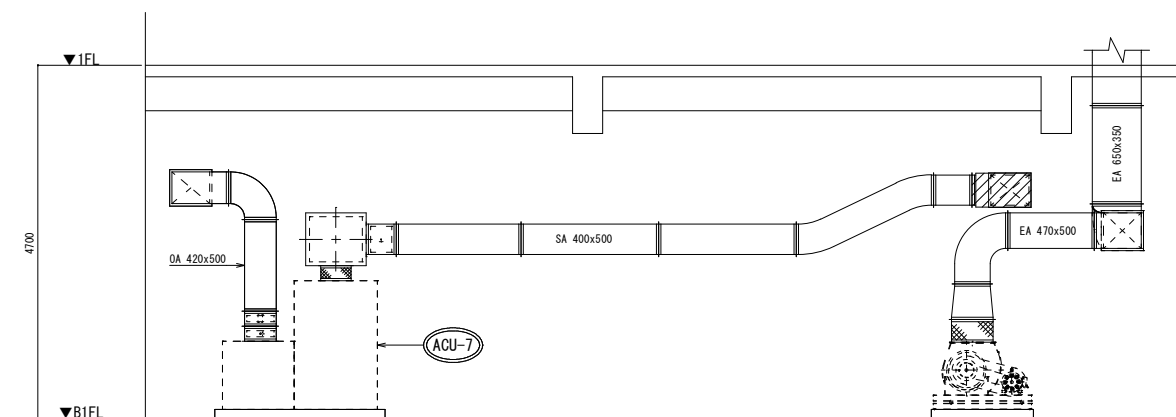

c - c' 断面

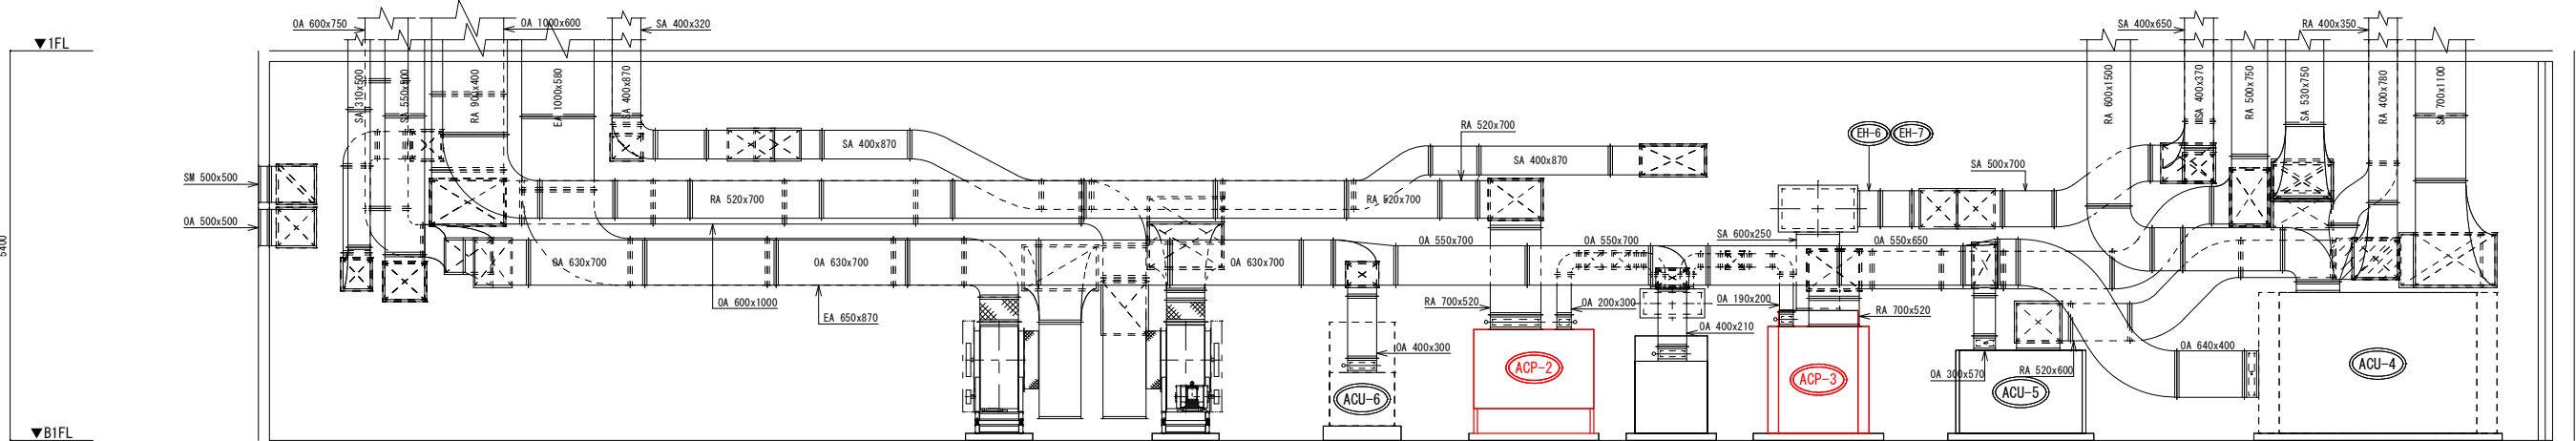

a - a' 断面

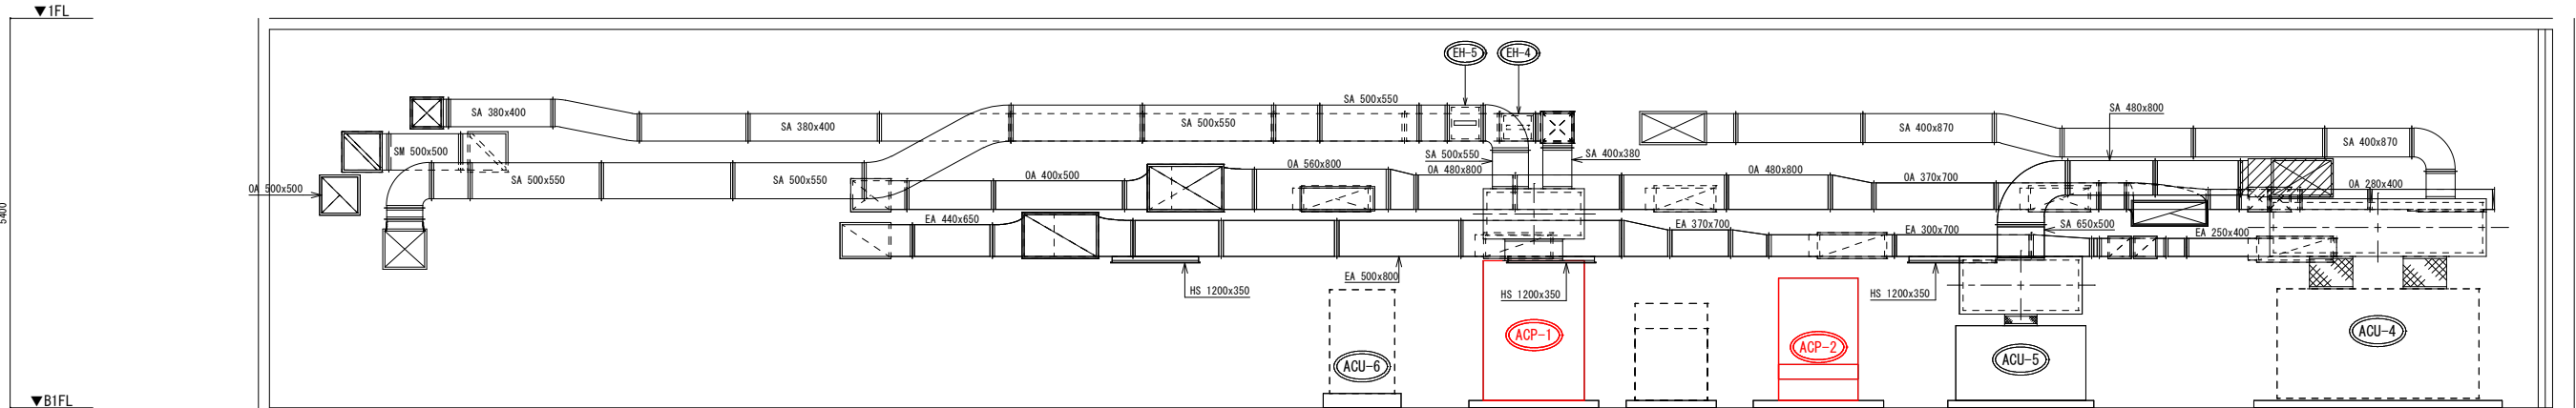

b - b' 断面