


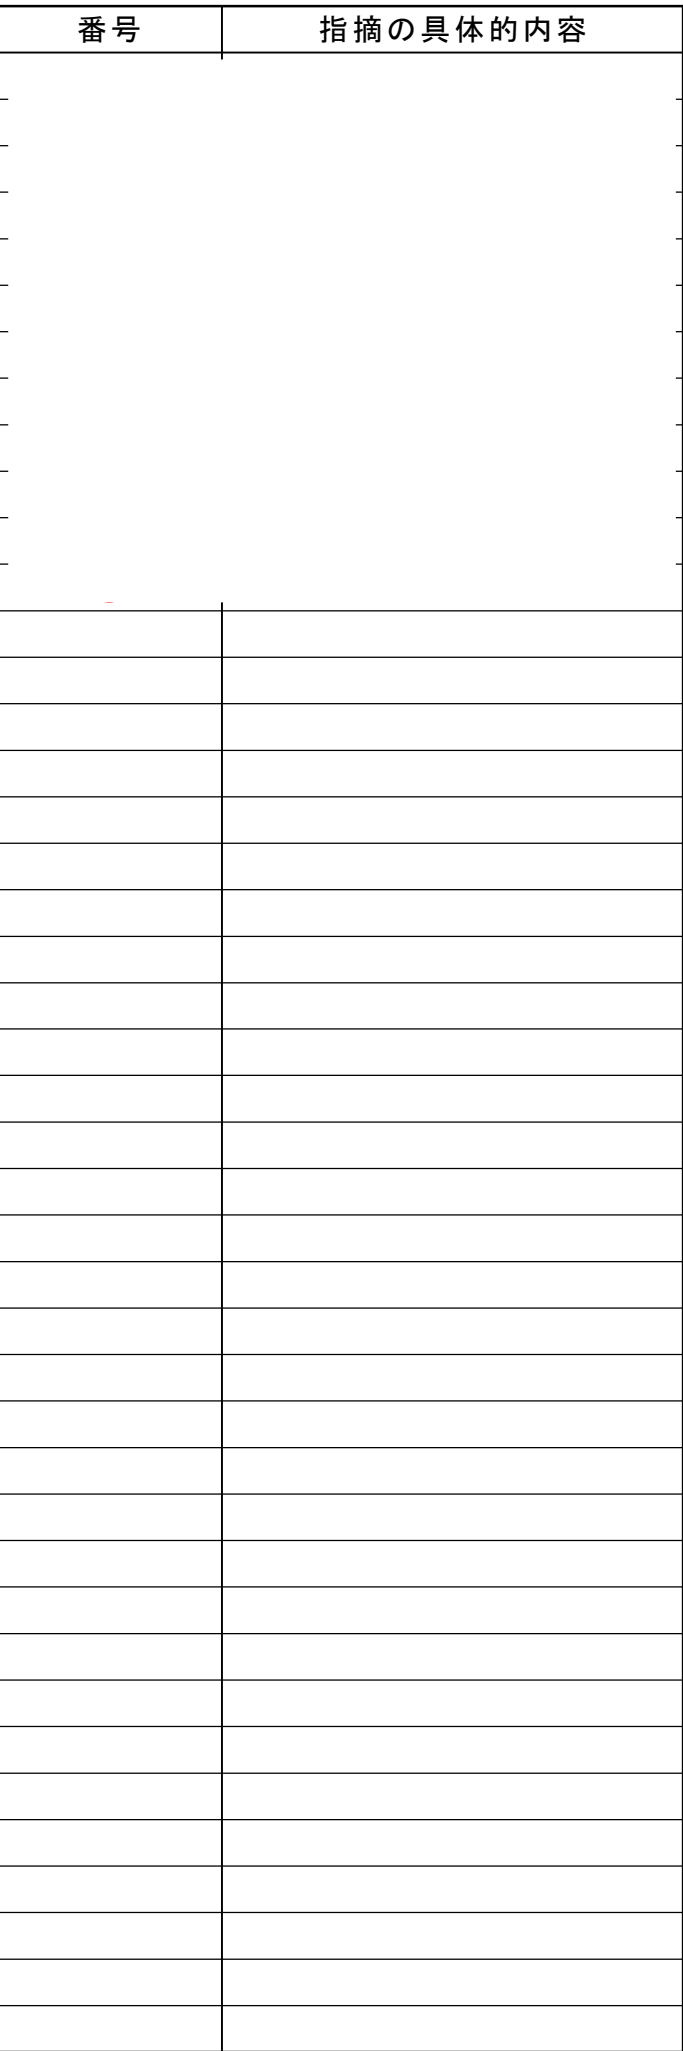

調査名称	茨城県立歴史館定期点検	図面番号	
建物名称		縮尺	S=1/1,500
図面名称	配置図		